

<p align="center">Описание местоположения границ</p> <p align="center">Публичный сервитут под надземными и подземными распределительными газопроводами низкого, среднего и высокого давления в Должанском сельском поселении</p>		
(Наименование объекта, местоположение границ которого описано (далее – объект))		
Раздел 1		
Сведения об объекте		
№п/п	Характеристики объекта	Описание характеристик
1	2	3
1.	Местоположение объекта	Краснодарский край, Ейский район, Должанское сельское поселение
2.	Площадь объекта +/- величина погрешности определения площади (Р+/- Дельта Р)	253805 +/- 176 кв. м
3.	Иные характеристики объекта	<p>Публичный сервитут в отношении земель и земельных участков в целях эксплуатации линейных объектов системы газоснабжения с кадастровыми номерами: 23:08:0000000:1083, 23:08:0000000:1084, 23:08:0000000:1085, 23:08:0000000:1086, 23:08:0102142:62, 23:08:0000000:1100, 23:08:0000000:1099, 23:08:0000000:1102, 23:08:0000000:1110, 23:08:0000000:1098, 23:08:0000000:1093, 23:08:0000000:1094, 23:08:0000000:1090, 23:08:0000000:1096, 23:08:0000000:1097, 23:08:0000000:1091, 23:08:0000000:1089, 23:08:0000000:1092, 23:08:0000000:1088, 23:08:0000000:1109, 23:08:0000000:1105, 23:08:0000000:1104, 23:08:0000000:1106, 23:08:0000000:1108, 23:42:0000000:750, 23:08:0000000:1112, 23:08:0000000:1114, 23:08:0000000:1113, 23:08:0102161:94, 23:08:0000000:1121, 23:08:0000000:1120, 23:08:0000000:1117, 23:08:0000000:1119, 23:08:0000000:1118, 23:08:0000000:1125, 23:08:0000000:1126, 23:08:0000000:1127, 23:08:0000000:845, 23:08:0000000:1122, 23:08:0000000:1123, 23:08:0102053:32, 23:08:0000000:1124, 23:08:0000000:1134, 23:08:0000000:1133, 23:08:0000000:1135, 23:08:0000000:1136, 23:08:0000000:1132, 23:08:0000000:1177, 23:08:0000000:1193, 23:08:0000000:1179, 23:08:0000000:1205, 23:08:0000000:1206, 23:08:0000000:1203, 23:08:0000000:1218, 23:08:0000000:1200, 23:08:0000000:1144, 23:08:0000000:1202, 23:08:0000000:1145, 23:08:0000000:1204, 23:08:0000000:1180, 23:08:0000000:1165, 23:08:0000000:1209, 23:08:0000000:1210, 23:08:0000000:1178, 23:08:0000000:1183, 23:08:0000000:1207, 23:08:0000000:1143, 23:08:0000000:1208, 23:08:0000000:1142, 23:08:0000000:1146, 23:08:0000000:1168, 23:08:0000000:1211, 23:08:0000000:1167, 23:08:0000000:1150, 23:08:0000000:1162, 23:08:0000000:1186, 23:42:0000000:749, 23:08:0000000:1149, 23:08:0000000:1166, 23:08:0000000:1138, 23:08:0000000:1137, 23:08:0000000:1158, 23:08:0000000:1151, 23:08:0000000:1170, 23:08:0000000:1169, 23:08:0000000:1140, 23:08:0000000:1148, 23:08:0000000:1184, 23:08:0000000:1185, 23:08:0000000:1139, 23:08:0000000:1194, 23:08:0000000:1190, 23:08:0000000:1196, 23:08:0000000:1191, 23:08:0102125:53, 23:08:0000000:1212, 23:08:0000000:1214, 23:08:0000000:1215, 23:08:0000000:1155, 23:08:0000000:1217, 23:08:0000000:1213, 23:08:0000000:1157, 23:08:0000000:1153, 23:08:0000000:1163, 23:08:0000000:1187, 23:08:0000000:1176, 23:08:0000000:1141, 23:08:0000000:1152, 23:08:0000000:1188, 23:08:0000000:1156, 23:08:0000000:1172, 23:08:0000000:1171, 23:08:0000000:1173, 23:08:0000000:1181, 23:08:0000000:1174, 23:08:0000000:1175, 23:08:0000000:1195, 23:08:0000000:1164, 23:08:0000000:1160, 23:08:0000000:1159, 23:08:0000000:1197, 23:08:0000000:1147, 23:08:0000000:637, 23:08:0000000:1182, 23:08:0000000:1101, 23:08:0000000:1128, 23:08:0000000:1198, 23:08:0000000:1154, 23:08:0000000:1087, 23:08:0000000:1095, 23:08:0000000:1103, 23:08:0000000:1107, 23:08:0000000:981, 23:08:0000000:527, 23:08:0000000:1189, 23:08:0000000:1192, 23:08:0000000:1199, 23:08:0000000:1216, 23:08:0000000:1161, 23:08:0000000:1201, необходимых для организации газоснабжения населения. Срок публичного сервитута составляет 49 лет. Публичный сервитут установлен в пользу Администрации Должанского сельского поселения.</p>

Раздел 2					
Сведения о местоположении границ объекта					
1. Система координат МСК-23, зона 1					
2. Сведения о характерных точках границ объекта					
Обозначения характерных точек границы	Координаты, м		Метод определения координат характерной точки	Средняя квадратичная погрешность положения характерной точки	Описание обозначения точки на местности (при наличии)
	X	Y			
1	2	3	4	5	6
н1	657261.85	1284974.69	Аналитический метод	0.1	-
н2	657260.06	1284978.27	Аналитический метод	0.1	-
н3	657020.38	1284858.52	Аналитический метод	0.1	-
н4	657020.88	1284857.66	Аналитический метод	0.1	-
н5	656931.63	1284803.95	Аналитический метод	0.1	-
н6	656931.12	1284804.81	Аналитический метод	0.1	-
н7	656899.77	1284786.16	Аналитический метод	0.1	-
н8	656900.24	1284785.28	Аналитический метод	0.1	-
н9	656835.03	1284750.43	Аналитический метод	0.1	-
н10	656831.48	1284757.31	Аналитический метод	0.1	-
н11	657062.88	1284888.29	Аналитический метод	0.1	-
н12	657195.35	1284958.69	Аналитический метод	0.1	-
н13	657226.69	1284974.35	Аналитический метод	0.1	-
н14	657225.56	1284977.13	Аналитический метод	0.1	-
н15	657249.97	1284989.23	Аналитический метод	0.1	-
н16	657250.87	1284987.45	Аналитический метод	0.1	-
н17	657287.08	1285005.79	Аналитический метод	0.1	-
н18	657285.27	1285009.36	Аналитический метод	0.1	-
н19	657252.62	1284992.82	Аналитический метод	0.1	-
н20	657251.73	1284994.61	Аналитический метод	0.1	-
н21	657220.51	1284979.04	Аналитический метод	0.1	-
н22	657221.60	1284976.25	Аналитический метод	0.1	-
н23	657193.50	1284962.24	Аналитический метод	0.1	-
н24	657061.13	1284891.87	Аналитический метод	0.1	-
н25	656821.33	1284756.06	Аналитический метод	0.1	-
н26	656767.02	1284849.82	Аналитический метод	0.1	-
н27	656830.50	1284895.30	Аналитический метод	0.1	-
н28	656866.98	1284920.30	Аналитический метод	0.1	-

н29	656866.70	1284920.72	Аналитический метод	0.1	-
н30	656898.82	1284941.70	Аналитический метод	0.1	-
н31	656936.11	1284961.10	Аналитический метод	0.1	-
н32	656970.80	1284975.22	Аналитический метод	0.1	-
н33	656971.19	1284974.30	Аналитический метод	0.1	-
н34	657026.55	1284997.63	Аналитический метод	0.1	-
н35	657049.15	1285008.35	Аналитический метод	0.1	-
н36	657048.72	1285009.25	Аналитический метод	0.1	-
н37	657107.42	1285037.31	Аналитический метод	0.1	-
н38	657153.01	1285057.42	Аналитический метод	0.1	-
н39	657205.12	1285076.23	Аналитический метод	0.1	-
н40	657204.07	1285079.57	Аналитический метод	0.1	-
н41	657224.86	1285088.20	Аналитический метод	0.1	-
н42	657223.89	1285090.72	Аналитический метод	0.1	-
н43	657281.59	1285113.02	Аналитический метод	0.1	-
н44	657280.15	1285116.76	Аналитический метод	0.1	-
н45	657218.79	1285093.04	Аналитический метод	0.1	-
н46	657219.70	1285090.49	Аналитический метод	0.1	-
н47	657198.81	1285081.94	Аналитический метод	0.1	-
н48	657200.01	1285078.63	Аналитический метод	0.1	-
н49	657151.40	1285061.07	Аналитический метод	0.1	-
н50	657107.57	1285041.74	Аналитический метод	0.1	-
н51	657104.84	1285047.27	Аналитический метод	0.1	-
н52	657124.39	1285056.95	Аналитический метод	0.1	-
н53	657120.46	1285065.84	Аналитический метод	0.1	-
н54	657136.06	1285073.40	Аналитический метод	0.1	-
н55	657139.54	1285065.68	Аналитический метод	0.1	-
н56	657192.36	1285089.53	Аналитический метод	0.1	-
н57	657228.01	1285106.72	Аналитический метод	0.1	-
н58	657250.26	1285116.16	Аналитический метод	0.1	-
н59	657250.98	1285114.30	Аналитический метод	0.1	-
н60	657298.68	1285132.67	Аналитический метод	0.1	-
н61	657297.24	1285136.40	Аналитический метод	0.1	-
н62	657253.28	1285119.47	Аналитический метод	0.1	-
н63	657252.50	1285121.31	Аналитический метод	0.1	-
н64	657226.50	1285110.42	Аналитический метод	0.1	-
н65	657190.72	1285093.17	Аналитический метод	0.1	-

н66	657141.62	1285071.01	Аналитический метод	0.1	-
н67	657137.99	1285078.77	Аналитический метод	0.1	-
н68	657118.84	1285069.59	Аналитический метод	0.1	-
н69	657091.32	1285133.80	Аналитический метод	0.1	-
н70	657063.17	1285191.34	Аналитический метод	0.1	-
н71	657065.35	1285192.57	Аналитический метод	0.1	-
н72	657048.29	1285223.86	Аналитический метод	0.1	-
н73	657134.80	1285269.84	Аналитический метод	0.1	-
н74	657135.27	1285268.95	Аналитический метод	0.1	-
н75	657162.54	1285283.47	Аналитический метод	0.1	-
н76	657183.36	1285296.21	Аналитический метод	0.1	-
н77	657182.84	1285297.06	Аналитический метод	0.1	-
н78	657207.93	1285312.01	Аналитический метод	0.1	-
н79	657208.44	1285311.15	Аналитический метод	0.1	-
н80	657213.59	1285314.22	Аналитический метод	0.1	-
н81	657213.08	1285315.08	Аналитический метод	0.1	-
н82	657315.96	1285375.47	Аналитический метод	0.1	-
н83	657313.93	1285378.92	Аналитический метод	0.1	-
н84	657296.48	1285368.68	Аналитический метод	0.1	-
н85	657293.71	1285374.03	Аналитический метод	0.1	-
н86	657332.47	1285395.61	Аналитический метод	0.1	-
н87	657330.53	1285399.11	Аналитический метод	0.1	-
н88	657148.25	1285296.92	Аналитический метод	0.1	-
н89	657121.28	1285357.87	Аналитический метод	0.1	-
н90	657128.79	1285361.67	Аналитический метод	0.1	-
н91	657095.39	1285429.78	Аналитический метод	0.1	-
н92	657180.19	1285479.64	Аналитический метод	0.1	-
н93	657354.21	1285568.21	Аналитический метод	0.1	-
н94	657345.33	1285596.97	Аналитический метод	0.1	-
н95	657320.66	1285714.98	Аналитический метод	0.1	-
н96	657274.00	1285714.40	Аналитический метод	0.1	-
н97	657259.44	1285893.89	Аналитический метод	0.1	-
н98	657248.19	1285893.86	Аналитический метод	0.1	-
н99	657245.21	1285945.03	Аналитический метод	0.1	-
н100	657151.69	1285946.11	Аналитический метод	0.1	-
н101	657151.82	1285960.27	Аналитический метод	0.1	-
н102	657149.82	1285960.29	Аналитический метод	0.1	-

н103	657149.84	1285962.39	Аналитический метод	0.1	-
н104	657143.27	1286009.24	Аналитический метод	0.1	-
н105	657167.78	1286009.35	Аналитический метод	0.1	-
н106	657167.77	1286013.35	Аналитический метод	0.1	-
н107	657136.92	1286013.18	Аналитический метод	0.1	-
н108	657136.92	1286012.18	Аналитический метод	0.1	-
н109	657039.97	1286014.10	Аналитический метод	0.1	-
н110	657039.99	1286015.10	Аналитический метод	0.1	-
н111	657012.65	1286015.90	Аналитический метод	0.1	-
н112	657012.50	1286027.57	Аналитический метод	0.1	-
н113	657022.61	1286027.32	Аналитический метод	0.1	-
н114	657022.76	1286033.28	Аналитический метод	0.1	-
н115	657050.45	1286031.45	Аналитический метод	0.1	-
н116	657050.71	1286035.44	Аналитический метод	0.1	-
н117	657018.95	1286037.54	Аналитический метод	0.1	-
н118	657018.73	1286031.42	Аналитический метод	0.1	-
н119	657012.75	1286031.56	Аналитический метод	0.1	-
н120	657012.78	1286037.61	Аналитический метод	0.1	-
н121	656956.90	1286038.55	Аналитический метод	0.1	-
н122	656870.77	1286036.17	Аналитический метод	0.1	-
н123	656870.75	1286033.84	Аналитический метод	0.1	-
н124	656766.13	1286036.54	Аналитический метод	0.1	-
н125	656766.02	1286032.54	Аналитический метод	0.1	-
н126	656825.06	1286030.86	Аналитический метод	0.1	-
н127	656824.56	1286010.60	Аналитический метод	0.1	-
н128	656934.30	1286009.34	Аналитический метод	0.1	-
н129	656934.35	1286013.34	Аналитический метод	0.1	-
н130	656828.66	1286014.50	Аналитический метод	0.1	-
н131	656829.06	1286030.75	Аналитический метод	0.1	-
н132	656874.69	1286029.75	Аналитический метод	0.1	-
н133	656874.73	1286032.24	Аналитический метод	0.1	-
н134	656956.94	1286034.55	Аналитический метод	0.1	-
н135	657008.76	1286033.63	Аналитический метод	0.1	-
н136	657008.63	1286011.92	Аналитический метод	0.1	-
н137	657035.90	1286011.21	Аналитический метод	0.1	-
н138	657035.88	1286010.21	Аналитический метод	0.1	-
н139	657139.35	1286008.20	Аналитический метод	0.1	-

н140	657145.83	1285962.13	Аналитический метод	0.1	-
н141	657145.78	1285956.35	Аналитический метод	0.1	-
н142	657147.78	1285956.33	Аналитический метод	0.1	-
н143	657147.65	1285942.15	Аналитический метод	0.1	-
н144	657241.48	1285941.06	Аналитический метод	0.1	-
н145	657244.42	1285889.74	Аналитический метод	0.1	-
н146	657255.77	1285889.73	Аналитический метод	0.1	-
н147	657268.38	1285733.82	Аналитический метод	0.1	-
н148	657153.77	1285730.11	Аналитический метод	0.1	-
н149	656974.58	1285716.46	Аналитический метод	0.1	-
н150	656849.53	1285699.63	Аналитический метод	0.1	-
н151	656848.74	1285703.55	Аналитический метод	0.1	-
н152	656829.92	1285700.56	Аналитический метод	0.1	-
н153	656830.50	1285696.73	Аналитический метод	0.1	-
н154	656763.46	1285689.94	Аналитический метод	0.1	-
н155	656763.86	1285685.96	Аналитический метод	0.1	-
н156	656834.93	1285693.15	Аналитический метод	0.1	-
н157	656834.41	1285697.22	Аналитический метод	0.1	-
н158	656845.50	1285698.98	Аналитический метод	0.1	-
н159	656846.21	1285695.05	Аналитический метод	0.1	-
н160	656974.88	1285712.47	Аналитический метод	0.1	-
н161	657153.93	1285726.11	Аналитический метод	0.1	-
н162	657268.74	1285729.87	Аналитический метод	0.1	-
н163	657270.04	1285714.36	Аналитический метод	0.1	-
н164	657218.37	1285713.77	Аналитический метод	0.1	-
н165	657042.61	1285705.06	Аналитический метод	0.1	-
н166	656942.76	1285696.87	Аналитический метод	0.1	-
н167	656918.84	1285693.72	Аналитический метод	0.1	-
н168	656894.26	1285689.81	Аналитический метод	0.1	-
н169	656894.14	1285690.50	Аналитический метод	0.1	-
н170	656835.76	1285683.73	Аналитический метод	0.1	-
н171	656766.77	1285672.64	Аналитический метод	0.1	-
н172	656767.40	1285668.69	Аналитический метод	0.1	-
н173	656836.26	1285679.76	Аналитический метод	0.1	-
н174	656890.98	1285685.24	Аналитический метод	0.1	-
н175	656891.05	1285684.54	Аналитический метод	0.1	-
н176	656917.44	1285689.44	Аналитический метод	0.1	-

н177	656917.62	1285688.46	Аналитический метод	0.1	-
н178	656923.57	1285689.25	Аналитический метод	0.1	-
н179	656923.44	1285690.24	Аналитический метод	0.1	-
н180	656942.92	1285692.88	Аналитический метод	0.1	-
н181	657043.84	1285701.12	Аналитический метод	0.1	-
н182	657218.75	1285709.80	Аналитический метод	0.1	-
н183	657317.46	1285710.96	Аналитический метод	0.1	-
н184	657341.50	1285595.84	Аналитический метод	0.1	-
н185	657349.09	1285570.12	Аналитический метод	0.1	-
н186	657178.32	1285483.18	Аналитический метод	0.1	-
н187	657090.26	1285431.82	Аналитический метод	0.1	-
н188	657090.77	1285430.74	Аналитический метод	0.1	-
н189	657086.75	1285428.82	Аналитический метод	0.1	-
н190	657085.15	1285431.67	Аналитический метод	0.1	-
н191	657033.73	1285398.23	Аналитический метод	0.1	-
н192	657034.28	1285397.39	Аналитический метод	0.1	-
н193	656953.98	1285343.80	Аналитический метод	0.1	-
н194	656992.86	1285264.22	Аналитический метод	0.1	-
н195	656984.83	1285260.07	Аналитический метод	0.1	-
н196	657004.95	1285221.24	Аналитический метод	0.1	-
н197	657002.75	1285220.03	Аналитический метод	0.1	-
н198	657003.72	1285218.27	Аналитический метод	0.1	-
н199	656984.80	1285207.85	Аналитический метод	0.1	-
н200	656985.93	1285205.85	Аналитический метод	0.1	-
н201	656849.55	1285128.57	Аналитический метод	0.1	-
н202	656794.56	1285096.21	Аналитический метод	0.1	-
н203	656683.30	1285033.34	Аналитический метод	0.1	-
н204	656650.03	1285012.07	Аналитический метод	0.1	-
н205	656551.70	1284957.41	Аналитический метод	0.1	-
н206	656520.57	1284943.42	Аналитический метод	0.1	-
н207	656488.17	1285015.83	Аналитический метод	0.1	-
н208	656484.52	1285014.20	Аналитический метод	0.1	-
н209	656515.98	1284943.76	Аналитический метод	0.1	-
н210	656496.82	1284935.27	Аналитический метод	0.1	-
н211	656480.94	1284974.16	Аналитический метод	0.1	-
н212	656481.86	1284974.55	Аналитический метод	0.1	-
н213	656453.11	1285042.08	Аналитический метод	0.1	-

н214	656449.43	1285040.52	Аналитический метод	0.1	-
н215	656476.59	1284976.71	Аналитический метод	0.1	-
н216	656475.66	1284976.34	Аналитический метод	0.1	-
н217	656494.21	1284930.90	Аналитический метод	0.1	-
н218	656225.75	1284792.67	Аналитический метод	0.1	-
н219	656126.95	1284740.55	Аналитический метод	0.1	-
н220	655973.71	1284665.50	Аналитический метод	0.1	-
н221	655905.45	1284635.70	Аналитический метод	0.1	-
н222	655914.04	1284616.81	Аналитический метод	0.1	-
н223	655974.30	1284644.21	Аналитический метод	0.1	-
н224	655974.60	1284643.58	Аналитический метод	0.1	-
н225	656029.44	1284669.64	Аналитический метод	0.1	-
н226	656027.83	1284672.92	Аналитический метод	0.1	-
н227	656046.72	1284682.20	Аналитический метод	0.1	-
н228	656047.93	1284679.71	Аналитический метод	0.1	-
н229	656054.32	1284682.82	Аналитический метод	0.1	-
н230	656053.57	1284684.35	Аналитический метод	0.1	-
н231	656086.54	1284700.40	Аналитический метод	0.1	-
н232	656084.80	1284704.00	Аналитический метод	0.1	-
н233	656048.90	1284686.61	Аналитический метод	0.1	-
н234	656048.59	1284687.23	Аналитический метод	0.1	-
н235	656023.06	1284674.63	Аналитический метод	0.1	-
н236	656024.47	1284671.65	Аналитический метод	0.1	-
н237	655976.50	1284648.86	Аналитический метод	0.1	-
н238	655976.21	1284649.49	Аналитический метод	0.1	-
н239	655916.02	1284622.10	Аналитический метод	0.1	-
н240	655910.82	1284633.66	Аналитический метод	0.1	-
н241	655974.88	1284661.68	Аналитический метод	0.1	-
н242	656128.56	1284736.88	Аналитический метод	0.1	-
н243	656225.85	1284788.24	Аналитический метод	0.1	-
н244	656231.18	1284777.57	Аналитический метод	0.1	-
н245	656329.51	1284827.69	Аналитический метод	0.1	-
н246	656331.83	1284823.27	Аналитический метод	0.1	-
н247	656341.00	1284828.09	Аналитический метод	0.1	-
н248	656440.64	1284872.29	Аналитический метод	0.1	-
н249	656441.36	1284870.42	Аналитический метод	0.1	-
н250	656534.95	1284906.44	Аналитический метод	0.1	-

н251	656565.06	1284920.29	Аналитический метод	0.1	-
н252	656609.63	1284937.71	Аналитический метод	0.1	-
н253	656669.38	1284958.18	Аналитический метод	0.1	-
н254	656690.92	1284966.43	Аналитический метод	0.1	-
н255	656695.30	1284959.27	Аналитический метод	0.1	-
н256	656706.50	1284966.34	Аналитический метод	0.1	-
н257	656723.01	1284941.23	Аналитический метод	0.1	-
н258	656745.12	1284912.60	Аналитический метод	0.1	-
н259	656748.36	1284914.95	Аналитический метод	0.1	-
н260	656726.08	1284943.78	Аналитический метод	0.1	-
н261	656709.88	1284968.75	Аналитический метод	0.1	-
н262	656755.30	1285005.17	Аналитический метод	0.1	-
н263	656817.65	1285058.59	Аналитический метод	0.1	-
н264	656833.71	1285074.21	Аналитический метод	0.1	-
н265	656887.75	1285119.82	Аналитический метод	0.1	-
н266	657003.42	1285195.36	Аналитический метод	0.1	-
н267	657003.97	1285194.53	Аналитический метод	0.1	-
н268	657044.87	1285221.79	Аналитический метод	0.1	-
н269	657059.98	1285194.18	Аналитический метод	0.1	-
н270	657057.78	1285192.98	Аналитический метод	0.1	-
н271	657087.90	1285131.73	Аналитический метод	0.1	-
н272	657119.05	1285058.77	Аналитический метод	0.1	-
н273	657019.21	1285009.07	Аналитический метод	0.1	-
н274	656996.74	1284998.81	Аналитический метод	0.1	-
н275	656995.21	1285002.94	Аналитический метод	0.1	-
н276	656937.39	1284977.27	Аналитический метод	0.1	-
н277	656936.13	1284979.54	Аналитический метод	0.1	-
н278	656879.32	1284947.41	Аналитический метод	0.1	-
н279	656879.81	1284946.53	Аналитический метод	0.1	-
н280	656870.82	1284941.12	Аналитический метод	0.1	-
н281	656872.88	1284937.69	Аналитический метод	0.1	-
н282	656885.33	1284945.15	Аналитический метод	0.1	-
н283	656884.82	1284946.01	Аналитический метод	0.1	-
н284	656934.35	1284974.21	Аналитический метод	0.1	-
н285	656935.61	1284971.94	Аналитический метод	0.1	-
н286	656993.08	1284997.55	Аналитический метод	0.1	-
н287	656994.61	1284993.43	Аналитический метод	0.1	-

н288	657020.95	1285005.48	Аналитический метод	0.1	-
н289	657101.22	1285045.51	Аналитический метод	0.1	-
н290	657103.85	1285040.03	Аналитический метод	0.1	-
н291	657043.39	1285011.14	Аналитический метод	0.1	-
н292	657043.82	1285010.23	Аналитический метод	0.1	-
н293	657024.73	1285001.20	Аналитический метод	0.1	-
н294	656973.35	1284979.52	Аналитический метод	0.1	-
н295	656972.96	1284980.44	Аналитический метод	0.1	-
н296	656934.46	1284964.74	Аналитический метод	0.1	-
н297	656896.71	1284945.09	Аналитический метод	0.1	-
н298	656861.18	1284921.87	Аналитический метод	0.1	-
н299	656861.46	1284921.46	Аналитический метод	0.1	-
н300	656828.21	1284898.58	Аналитический метод	0.1	-
н301	656781.46	1284865.17	Аналитический метод	0.1	-
н302	656777.83	1284870.73	Аналитический метод	0.1	-
н303	656815.80	1284897.75	Аналитический метод	0.1	-
н304	656837.36	1284915.14	Аналитический метод	0.1	-
н305	656850.10	1284923.54	Аналитический метод	0.1	-
н306	656847.90	1284926.88	Аналитический метод	0.1	-
н307	656835.06	1284918.42	Аналитический метод	0.1	-
н308	656813.33	1284900.89	Аналитический метод	0.1	-
н309	656772.15	1284871.61	Аналитический метод	0.1	-
н310	656754.16	1284901.04	Аналитический метод	0.1	-
н311	656753.27	1284912.98	Аналитический метод	0.1	-
н312	656748.96	1284912.65	Аналитический метод	0.1	-
н313	656752.54	1284865.87	Аналитический метод	0.1	-
н314	656738.63	1284865.01	Аналитический метод	0.1	-
н315	656638.15	1284783.03	Аналитический метод	0.1	-
н316	656532.52	1284623.90	Аналитический метод	0.1	-
н317	656370.47	1284501.26	Аналитический метод	0.1	-
н318	656331.11	1284528.63	Аналитический метод	0.1	-
н319	656128.68	1284375.58	Аналитический метод	0.1	-
н320	656121.09	1284357.61	Аналитический метод	0.1	-
н321	656124.78	1284356.05	Аналитический метод	0.1	-
н322	656131.93	1284372.99	Аналитический метод	0.1	-
н323	656331.00	1284523.55	Аналитический метод	0.1	-
н324	656370.16	1284496.10	Аналитический метод	0.1	-

н325	656535.71	1284621.50	Аналитический метод	0.1	-
н326	656641.27	1284780.54	Аналитический метод	0.1	-
н327	656739.91	1284860.94	Аналитический метод	0.1	-
н328	656756.79	1284862.18	Аналитический метод	0.1	-
н329	656754.52	1284892.86	Аналитический метод	0.1	-
н330	656771.07	1284865.93	Аналитический метод	0.1	-
н331	656774.67	1284868.48	Аналитический метод	0.1	-
н332	656778.20	1284862.83	Аналитический метод	0.1	-
н333	656761.62	1284851.19	Аналитический метод	0.1	-
н334	656819.04	1284752.00	Аналитический метод	0.1	-
н335	656819.85	1284750.59	Аналитический метод	0.1	-
н336	656827.96	1284755.22	Аналитический метод	0.1	-
н337	656831.51	1284748.58	Аналитический метод	0.1	-
н338	656796.51	1284729.85	Аналитический метод	0.1	-
н339	656798.40	1284726.32	Аналитический метод	0.1	-
н340	656905.69	1284783.77	Аналитический метод	0.1	-
н341	656905.18	1284784.63	Аналитический метод	0.1	-
н342	656929.83	1284799.25	Аналитический метод	0.1	-
н343	656930.34	1284798.40	Аналитический метод	0.1	-
н344	657026.37	1284855.92	Аналитический метод	0.1	-
н345	657025.92	1284856.82	Аналитический метод	0.1	-
н1	657261.85	1284974.69	Аналитический метод	0.1	-
н346	657293.04	1285366.66	Аналитический метод	0.1	-
н347	657290.20	1285372.08	Аналитический метод	0.1	-
н348	657143.45	1285289.62	Аналитический метод	0.1	-
н349	657146.12	1285284.25	Аналитический метод	0.1	-
н350	657097.21	1285259.78	Аналитический метод	0.1	-
н351	657096.76	1285260.68	Аналитический метод	0.1	-
н352	657016.45	1285218.48	Аналитический метод	0.1	-
н353	657015.70	1285219.86	Аналитический метод	0.1	-
н354	656990.39	1285206.03	Аналитический метод	0.1	-
н355	656991.37	1285204.28	Аналитический метод	0.1	-
н356	656986.72	1285201.70	Аналитический метод	0.1	-
н357	656991.86	1285192.50	Аналитический метод	0.1	-
н358	657004.50	1285200.88	Аналитический метод	0.1	-
н359	657005.06	1285200.05	Аналитический метод	0.1	-
н360	657044.55	1285226.37	Аналитический метод	0.1	-

н361	657136.53	1285275.23	Аналитический метод	0.1	-
н362	657137.00	1285274.35	Аналитический метод	0.1	-
н363	657160.70	1285287.02	Аналитический метод	0.1	-
н364	657177.92	1285297.57	Аналитический метод	0.1	-
н365	657177.41	1285298.43	Аналитический метод	0.1	-
н346	657293.04	1285366.66	Аналитический метод	0.1	-
н366	656988.51	1285190.31	Аналитический метод	0.1	-
н367	656983.19	1285199.77	Аналитический метод	0.1	-
н368	656851.76	1285125.24	Аналитический метод	0.1	-
н369	656796.42	1285092.68	Аналитический метод	0.1	-
н370	656685.03	1285029.75	Аналитический метод	0.1	-
н371	656651.80	1285008.48	Аналитический метод	0.1	-
н372	656631.92	1284997.54	Аналитический метод	0.1	-
н373	656647.79	1284955.01	Аналитический метод	0.1	-
н374	656692.48	1284971.24	Аналитический метод	0.1	-
н375	656696.60	1284964.82	Аналитический метод	0.1	-
н376	656705.96	1284970.73	Аналитический метод	0.1	-
н377	656752.78	1285008.27	Аналитический метод	0.1	-
н378	656815.08	1285061.66	Аналитический метод	0.1	-
н379	656831.10	1285077.24	Аналитический метод	0.1	-
н380	656884.88	1285122.72	Аналитический метод	0.1	-
н366	656988.51	1285190.31	Аналитический метод	0.1	-
н381	656644.04	1284953.61	Аналитический метод	0.1	-
н382	656628.43	1284995.60	Аналитический метод	0.1	-
н383	656553.67	1284953.92	Аналитический метод	0.1	-
н384	656518.57	1284938.14	Аналитический метод	0.1	-
н385	656517.67	1284940.14	Аналитический метод	0.1	-
н386	656498.40	1284931.56	Аналитический метод	0.1	-
н387	656499.37	1284928.98	Аналитический метод	0.1	-
н388	656229.39	1284790.07	Аналитический метод	0.1	-
н389	656232.89	1284782.93	Аналитический метод	0.1	-
н390	656331.26	1284833.01	Аналитический метод	0.1	-
н391	656333.54	1284828.60	Аналитический метод	0.1	-
н392	656339.46	1284831.75	Аналитический метод	0.1	-
н393	656442.73	1284877.48	Аналитический метод	0.1	-
н394	656443.54	1284875.65	Аналитический метод	0.1	-
н395	656533.43	1284910.08	Аналитический метод	0.1	-

н396	656563.41	1284923.93	Аналитический метод	0.1	-
н397	656608.19	1284941.43	Аналитический метод	0.1	-
н381	656644.04	1284953.61	Аналитический метод	0.1	-
н398	657144.73	1285295.04	Аналитический метод	0.1	-
н399	657116.09	1285359.74	Аналитический метод	0.1	-
н400	657123.42	1285363.44	Аналитический метод	0.1	-
н401	657092.48	1285427.12	Аналитический метод	0.1	-
н402	657084.97	1285423.56	Аналитический метод	0.1	-
н403	657083.79	1285426.05	Аналитический метод	0.1	-
н404	657039.21	1285397.11	Аналитический метод	0.1	-
н405	657039.76	1285396.28	Аналитический метод	0.1	-
н406	656959.18	1285342.23	Аналитический метод	0.1	-
н407	656998.14	1285262.41	Аналитический метод	0.1	-
н408	656990.21	1285258.38	Аналитический метод	0.1	-
н409	657009.40	1285221.35	Аналитический метод	0.1	-
н410	657017.43	1285225.14	Аналитический метод	0.1	-
н411	657018.06	1285223.85	Аналитический метод	0.1	-
н412	657098.52	1285266.07	Аналитический метод	0.1	-
н413	657098.99	1285265.18	Аналитический метод	0.1	-
н414	657140.72	1285285.92	Аналитический метод	0.1	-
н415	657138.05	1285291.28	Аналитический метод	0.1	-
н398	657144.73	1285295.04	Аналитический метод	0.1	-
н416	656707.59	1285658.79	Аналитический метод	0.1	-
н417	656706.97	1285662.74	Аналитический метод	0.1	-
н418	656682.25	1285658.87	Аналитический метод	0.1	-
н419	656612.72	1285643.02	Аналитический метод	0.1	-
н420	656613.10	1285641.06	Аналитический метод	0.1	-
н421	656516.79	1285621.16	Аналитический метод	0.1	-
н422	656362.69	1285582.58	Аналитический метод	0.1	-
н423	656360.28	1285593.63	Аналитический метод	0.1	-
н424	656504.27	1285629.87	Аналитический метод	0.1	-
н425	656502.76	1285640.78	Аналитический метод	0.1	-
н426	656521.04	1285644.69	Аналитический метод	0.1	-
н427	656523.05	1285635.62	Аналитический метод	0.1	-
н428	656603.58	1285654.24	Аналитический метод	0.1	-
н429	656603.47	1285654.73	Аналитический метод	0.1	-
н430	656698.40	1285678.05	Аналитический метод	0.1	-

н431	656698.71	1285676.78	Аналитический метод	0.1	-
н432	656719.59	1285680.01	Аналитический метод	0.1	-
н433	656718.98	1285683.96	Аналитический метод	0.1	-
н434	656701.91	1285681.48	Аналитический метод	0.1	-
н435	656701.58	1285682.73	Аналитический метод	0.1	-
н436	656598.56	1285657.68	Аналитический метод	0.1	-
н437	656598.67	1285657.20	Аналитический метод	0.1	-
н438	656526.08	1285640.39	Аналитический метод	0.1	-
н439	656524.10	1285649.43	Аналитический метод	0.1	-
н440	656498.30	1285643.91	Аналитический метод	0.1	-
н441	656499.70	1285632.85	Аналитический метод	0.1	-
н442	656358.58	1285597.30	Аналитический метод	0.1	-
н443	656342.79	1285701.74	Аналитический метод	0.1	-
н444	656338.83	1285701.14	Аналитический метод	0.1	-
н445	656355.35	1285591.98	Аналитический метод	0.1	-
н446	656356.44	1285592.14	Аналитический метод	0.1	-
н447	656358.82	1285581.62	Аналитический метод	0.1	-
н448	656287.36	1285565.00	Аналитический метод	0.1	-
н449	656224.31	1285549.48	Аналитический метод	0.1	-
н450	656225.99	1285543.32	Аналитический метод	0.1	-
н451	656219.75	1285541.96	Аналитический метод	0.1	-
н452	656220.61	1285538.05	Аналитический метод	0.1	-
н453	656230.84	1285540.28	Аналитический метод	0.1	-
н454	656229.18	1285546.56	Аналитический метод	0.1	-
н455	656287.87	1285561.01	Аналитический метод	0.1	-
н456	656361.55	1285578.19	Аналитический метод	0.1	-
н457	656517.90	1285617.34	Аналитический метод	0.1	-
н458	656613.50	1285639.12	Аналитический метод	0.1	-
н459	656683.32	1285654.99	Аналитический метод	0.1	-
н416	656707.59	1285658.79	Аналитический метод	0.1	-
н460	656794.08	1285943.11	Аналитический метод	0.1	-
н461	656793.30	1285947.03	Аналитический метод	0.1	-
н462	656763.07	1285941.04	Аналитический метод	0.1	-
н463	656733.27	1285936.79	Аналитический метод	0.1	-
н464	656736.19	1285916.75	Аналитический метод	0.1	-
н465	656740.15	1285917.33	Аналитический метод	0.1	-
н466	656737.81	1285933.41	Аналитический метод	0.1	-

н467	656763.69	1285937.08	Аналитический метод	0.1	-
н460	656794.08	1285943.11	Аналитический метод	0.1	-
н468	656758.60	1286062.52	Аналитический метод	0.1	-
н469	656743.41	1286152.19	Аналитический метод	0.1	-
н470	656739.46	1286151.52	Аналитический метод	0.1	-
н471	656754.66	1286061.85	Аналитический метод	0.1	-
н468	656758.60	1286062.52	Аналитический метод	0.1	-
н472	656832.50	1286290.15	Аналитический метод	0.1	-
н473	656830.57	1286303.19	Аналитический метод	0.1	-
н474	656756.50	1286290.52	Аналитический метод	0.1	-
н475	656714.06	1286284.73	Аналитический метод	0.1	-
н476	656701.45	1286349.11	Аналитический метод	0.1	-
н477	656716.63	1286352.01	Аналитический метод	0.1	-
н478	656700.96	1286434.12	Аналитический метод	0.1	-
н479	656737.31	1286460.65	Аналитический метод	0.1	-
н480	656770.72	1286487.01	Аналитический метод	0.1	-
н481	656788.23	1286502.17	Аналитический метод	0.1	-
н482	656816.24	1286524.11	Аналитический метод	0.1	-
н483	656881.28	1286581.35	Аналитический метод	0.1	-
н484	656896.90	1286596.34	Аналитический метод	0.1	-
н485	656930.52	1286632.36	Аналитический метод	0.1	-
н486	656927.64	1286635.13	Аналитический метод	0.1	-
н487	656893.98	1286599.07	Аналитический метод	0.1	-
н488	656878.51	1286584.20	Аналитический метод	0.1	-
н489	656813.72	1286527.22	Аналитический метод	0.1	-
н490	656785.83	1286505.37	Аналитический метод	0.1	-
н491	656768.13	1286490.06	Аналитический метод	0.1	-
н492	656735.00	1286463.92	Аналитический метод	0.1	-
н493	656700.38	1286438.57	Аналитический метод	0.1	-
н494	656696.25	1286449.68	Аналитический метод	0.1	-
н495	656751.06	1286487.70	Аналитический метод	0.1	-
н496	656862.11	1286580.80	Аналитический метод	0.1	-
н497	656882.47	1286601.00	Аналитический метод	0.1	-
н498	656919.40	1286643.55	Аналитический метод	0.1	-
н499	656916.38	1286646.17	Аналитический метод	0.1	-
н500	656879.80	1286603.97	Аналитический метод	0.1	-
н501	656859.55	1286583.87	Аналитический метод	0.1	-

н502	656806.29	1286538.82	Аналитический метод	0.1	-
н503	656748.79	1286490.99	Аналитический метод	0.1	-
н504	656691.02	1286450.93	Аналитический метод	0.1	-
н505	656691.94	1286449.10	Аналитический метод	0.1	-
н506	656681.96	1286445.46	Аналитический метод	0.1	-
н507	656678.74	1286456.52	Аналитический метод	0.1	-
н508	656634.82	1286577.69	Аналитический метод	0.1	-
н509	656589.74	1286717.18	Аналитический метод	0.1	-
н510	656534.99	1286874.25	Аналитический метод	0.1	-
н511	656521.97	1286871.41	Аналитический метод	0.1	-
н512	656517.60	1286885.92	Аналитический метод	0.1	-
н513	656513.78	1286884.76	Аналитический метод	0.1	-
н514	656519.24	1286866.73	Аналитический метод	0.1	-
н515	656532.43	1286869.63	Аналитический метод	0.1	-
н516	656585.91	1286716.02	Аналитический метод	0.1	-
н517	656631.11	1286576.21	Аналитический метод	0.1	-
н518	656674.99	1286455.14	Аналитический метод	0.1	-
н519	656678.73	1286442.24	Аналитический метод	0.1	-
н520	656679.23	1286439.35	Аналитический метод	0.1	-
н521	656561.10	1286408.93	Аналитический метод	0.1	-
н522	656460.30	1286389.05	Аналитический метод	0.1	-
н523	656443.26	1286451.34	Аналитический метод	0.1	-
н524	656446.22	1286454.11	Аналитический метод	0.1	-
н525	656418.94	1286547.52	Аналитический метод	0.1	-
н526	656415.10	1286546.40	Аналитический метод	0.1	-
н527	656441.76	1286455.11	Аналитический метод	0.1	-
н528	656438.85	1286452.35	Аналитический метод	0.1	-
н529	656457.28	1286384.41	Аналитический метод	0.1	-
н530	656562.03	1286405.04	Аналитический метод	0.1	-
н531	656665.08	1286431.39	Аналитический метод	0.1	-
н532	656667.17	1286422.58	Аналитический метод	0.1	-
н533	656649.60	1286417.54	Аналитический метод	0.1	-
н534	656650.71	1286413.70	Аналитический метод	0.1	-
н535	656671.93	1286419.82	Аналитический метод	0.1	-
н536	656668.95	1286432.40	Аналитический метод	0.1	-
н537	656683.77	1286436.51	Аналитический метод	0.1	-
н538	656682.86	1286441.56	Аналитический метод	0.1	-

н539	656693.69	1286445.47	Аналитический метод	0.1	-
н540	656697.02	1286436.09	Аналитический метод	0.1	-
н541	656696.73	1286435.92	Аналитический метод	0.1	-
н542	656711.96	1286355.18	Аналитический метод	0.1	-
н543	656696.77	1286352.21	Аналитический метод	0.1	-
н544	656710.10	1286284.12	Аналитический метод	0.1	-
н545	656643.83	1286271.12	Аналитический метод	0.1	-
н546	656482.61	1286243.07	Аналитический метод	0.1	-
н547	656387.40	1286222.60	Аналитический метод	0.1	-
н548	656372.21	1286290.89	Аналитический метод	0.1	-
н549	656368.31	1286290.02	Аналитический метод	0.1	-
н550	656383.48	1286221.79	Аналитический метод	0.1	-
н551	656256.83	1286196.74	Аналитический метод	0.1	-
н552	656256.48	1286198.47	Аналитический метод	0.1	-
н553	656240.28	1286193.04	Аналитический метод	0.1	-
н554	656137.26	1286173.25	Аналитический метод	0.1	-
н555	656138.01	1286169.32	Аналитический метод	0.1	-
н556	656241.29	1286189.17	Аналитический метод	0.1	-
н557	656253.73	1286193.35	Аналитический метод	0.1	-
н558	656253.98	1286192.13	Аналитический метод	0.1	-
н559	656386.34	1286218.28	Аналитический метод	0.1	-
н560	656483.43	1286239.16	Аналитический метод	0.1	-
н561	656644.45	1286267.17	Аналитический метод	0.1	-
н562	656712.75	1286280.56	Аналитический метод	0.1	-
н563	656757.09	1286286.57	Аналитический метод	0.1	-
н564	656827.26	1286298.62	Аналитический метод	0.1	-
н565	656828.00	1286293.39	Аналитический метод	0.1	-
н566	656625.83	1286251.90	Аналитический метод	0.1	-
н567	656568.63	1286241.52	Аналитический метод	0.1	-
н568	656403.27	1286208.97	Аналитический метод	0.1	-
н569	656403.39	1286208.49	Аналитический метод	0.1	-
н570	656394.39	1286206.30	Аналитический метод	0.1	-
н571	656394.19	1286207.28	Аналитический метод	0.1	-
н572	656256.87	1286178.91	Аналитический метод	0.1	-
н573	656257.68	1286174.99	Аналитический метод	0.1	-
н574	656391.12	1286202.51	Аналитический метод	0.1	-
н575	656391.35	1286201.54	Аналитический метод	0.1	-

н576	656403.34	1286204.37	Аналитический метод	0.1	-
н577	656425.62	1286117.10	Аналитический метод	0.1	-
н578	656429.50	1286118.09	Аналитический метод	0.1	-
н579	656407.11	1286205.78	Аналитический метод	0.1	-
н580	656568.03	1286237.33	Аналитический метод	0.1	-
н581	656575.38	1286206.06	Аналитический метод	0.1	-
н582	656602.40	1286061.26	Аналитический метод	0.1	-
н583	656448.04	1286048.77	Аналитический метод	0.1	-
н584	656447.75	1286050.03	Аналитический метод	0.1	-
н585	656427.07	1286045.18	Аналитический метод	0.1	-
н586	656427.98	1286041.29	Аналитический метод	0.1	-
н587	656444.51	1286045.16	Аналитический метод	0.1	-
н588	656444.66	1286044.52	Аналитический метод	0.1	-
н589	656607.11	1286057.86	Аналитический метод	0.1	-
н590	656579.31	1286206.83	Аналитический метод	0.1	-
н591	656571.95	1286238.00	Аналитический метод	0.1	-
н592	656579.34	1286239.13	Аналитический метод	0.1	-
н593	656607.82	1286102.07	Аналитический метод	0.1	-
н594	656620.92	1286044.48	Аналитический метод	0.1	-
н595	656624.82	1286045.37	Аналитический метод	0.1	-
н596	656611.67	1286103.17	Аналитический метод	0.1	-
н597	656583.33	1286239.81	Аналитический метод	0.1	-
н598	656626.65	1286247.99	Аналитический метод	0.1	-
н599	656727.33	1286269.15	Аналитический метод	0.1	-
н600	656739.60	1286210.28	Аналитический метод	0.1	-
н601	656743.52	1286211.10	Аналитический метод	0.1	-
н602	656731.25	1286269.97	Аналитический метод	0.1	-
н472	656832.50	1286290.15	Аналитический метод	0.1	-
н603	656714.61	1286695.61	Аналитический метод	0.1	-
н604	656711.62	1286698.27	Аналитический метод	0.1	-
н605	656649.25	1286628.21	Аналитический метод	0.1	-
н606	656652.23	1286625.55	Аналитический метод	0.1	-
н603	656714.61	1286695.61	Аналитический метод	0.1	-
н607	656628.82	1286784.18	Аналитический метод	0.1	-
н608	656574.04	1286883.33	Аналитический метод	0.1	-
н609	656570.54	1286881.40	Аналитический метод	0.1	-
н610	656625.32	1286782.25	Аналитический метод	0.1	-

н607	656628.82	1286784.18	Аналитический метод	0.1	-
н611	657188.76	1287077.65	Аналитический метод	0.1	-
н612	657124.33	1287146.71	Аналитический метод	0.1	-
н613	657006.46	1287278.01	Аналитический метод	0.1	-
н614	656977.96	1287307.05	Аналитический метод	0.1	-
н615	656977.12	1287306.51	Аналитический метод	0.1	-
н616	656954.64	1287335.99	Аналитический метод	0.1	-
н617	656953.84	1287335.38	Аналитический метод	0.1	-
н618	656930.21	1287360.07	Аналитический метод	0.1	-
н619	656756.80	1287234.62	Аналитический метод	0.1	-
н620	656685.94	1287181.73	Аналитический метод	0.1	-
н621	656676.16	1287194.65	Аналитический метод	0.1	-
н622	656783.27	1287273.30	Аналитический метод	0.1	-
н623	656919.18	1287371.47	Аналитический метод	0.1	-
н624	656916.83	1287374.72	Аналитический метод	0.1	-
н625	656782.51	1287277.68	Аналитический метод	0.1	-
н626	656740.02	1287335.82	Аналитический метод	0.1	-
н627	656736.79	1287333.46	Аналитический метод	0.1	-
н628	656779.27	1287275.32	Аналитический метод	0.1	-
н629	656672.04	1287196.57	Аналитический метод	0.1	-
н630	656486.06	1287059.60	Аналитический метод	0.1	-
н631	656469.61	1287053.67	Аналитический метод	0.1	-
н632	656471.12	1287049.43	Аналитический метод	0.1	-
н633	656384.73	1286987.67	Аналитический метод	0.1	-
н634	656307.33	1286927.85	Аналитический метод	0.1	-
н635	656309.72	1286924.63	Аналитический метод	0.1	-
н636	656386.86	1286984.29	Аналитический метод	0.1	-
н637	656475.86	1287047.88	Аналитический метод	0.1	-
н638	656474.66	1287051.24	Аналитический метод	0.1	-
н639	656487.75	1287055.98	Аналитический метод	0.1	-
н640	656672.98	1287192.28	Аналитический метод	0.1	-
н641	656682.70	1287179.47	Аналитический метод	0.1	-
н642	656677.29	1287175.97	Аналитический метод	0.1	-
н643	656520.24	1287058.85	Аналитический метод	0.1	-
н644	656490.11	1287037.76	Аналитический метод	0.1	-
н645	656492.41	1287034.49	Аналитический метод	0.1	-
н646	656522.69	1287055.70	Аналитический метод	0.1	-

н647	656678.23	1287171.62	Аналитический метод	0.1	-
н648	656770.03	1287055.82	Аналитический метод	0.1	-
н649	656729.39	1287024.15	Аналитический метод	0.1	-
н650	656600.04	1286929.26	Аналитический метод	0.1	-
н651	656602.43	1286926.05	Аналитический метод	0.1	-
н652	656677.05	1286980.20	Аналитический метод	0.1	-
н653	656731.56	1287020.79	Аналитический метод	0.1	-
н654	656773.17	1287053.20	Аналитический метод	0.1	-
н655	656878.15	1287137.42	Аналитический метод	0.1	-
н656	656883.99	1287130.70	Аналитический метод	0.1	-
н657	656853.15	1287105.83	Аналитический метод	0.1	-
н658	656855.67	1287102.72	Аналитический метод	0.1	-
н659	656891.22	1287131.34	Аналитический метод	0.1	-
н660	656891.54	1287130.95	Аналитический метод	0.1	-
н661	656904.39	1287140.42	Аналитический метод	0.1	-
н662	656903.67	1287141.12	Аналитический метод	0.1	-
н663	656932.80	1287163.70	Аналитический метод	0.1	-
н664	656930.35	1287166.86	Аналитический метод	0.1	-
н665	656897.84	1287141.74	Аналитический метод	0.1	-
н666	656898.56	1287141.04	Аналитический метод	0.1	-
н667	656892.26	1287136.52	Аналитический метод	0.1	-
н668	656891.97	1287136.93	Аналитический метод	0.1	-
н669	656887.08	1287133.14	Аналитический метод	0.1	-
н670	656878.59	1287143.06	Аналитический метод	0.1	-
н671	656773.13	1287058.26	Аналитический метод	0.1	-
н672	656681.45	1287173.92	Аналитический метод	0.1	-
н673	656686.73	1287177.36	Аналитический метод	0.1	-
н674	656759.31	1287231.51	Аналитический метод	0.1	-
н675	656929.87	1287354.58	Аналитический метод	0.1	-
н676	656953.12	1287329.77	Аналитический метод	0.1	-
н677	656953.91	1287330.39	Аналитический метод	0.1	-
н678	656976.81	1287301.16	Аналитический метод	0.1	-
н679	656977.65	1287301.70	Аналитический метод	0.1	-
н680	657003.59	1287275.23	Аналитический метод	0.1	-
н681	657121.43	1287143.97	Аналитический метод	0.1	-
н682	657185.82	1287074.94	Аналитический метод	0.1	-
н611	657188.76	1287077.65	Аналитический метод	0.1	-

н683	656532.25	1286887.28	Аналитический метод	0.1	-
н684	656509.56	1286951.29	Аналитический метод	0.1	-
н685	656511.00	1286951.71	Аналитический метод	0.1	-
н686	656482.53	1287031.94	Аналитический метод	0.1	-
н687	656477.48	1287030.43	Аналитический метод	0.1	-
н688	656478.62	1287026.60	Аналитический метод	0.1	-
н689	656480.03	1287027.03	Аналитический метод	0.1	-
н690	656505.80	1286954.28	Аналитический метод	0.1	-
н691	656504.35	1286953.88	Аналитический метод	0.1	-
н692	656528.48	1286885.95	Аналитический метод	0.1	-
н683	656532.25	1286887.28	Аналитический метод	0.1	-
н693	656595.33	1287302.31	Аналитический метод	0.1	-
н694	656593.07	1287305.61	Аналитический метод	0.1	-
н695	656583.18	1287298.89	Аналитический метод	0.1	-
н696	656582.60	1287299.71	Аналитический метод	0.1	-
н697	656535.99	1287266.82	Аналитический метод	0.1	-
н698	656484.54	1287228.64	Аналитический метод	0.1	-
н699	656486.89	1287225.40	Аналитический метод	0.1	-
н700	656538.21	1287263.49	Аналитический метод	0.1	-
н701	656581.62	1287294.15	Аналитический метод	0.1	-
н702	656582.18	1287293.33	Аналитический метод	0.1	-
н693	656595.33	1287302.31	Аналитический метод	0.1	-
н703	656592.20	1287327.25	Аналитический метод	0.1	-
н704	656589.89	1287330.51	Аналитический метод	0.1	-
н705	656549.01	1287301.53	Аналитический метод	0.1	-
н706	656500.01	1287377.30	Аналитический метод	0.1	-
н707	656451.02	1287345.24	Аналитический метод	0.1	-
н708	656453.21	1287341.89	Аналитический метод	0.1	-
н709	656498.84	1287371.77	Аналитический метод	0.1	-
н710	656545.76	1287299.20	Аналитический метод	0.1	-
н711	656461.24	1287240.02	Аналитический метод	0.1	-
н712	656463.55	1287236.74	Аналитический метод	0.1	-
н703	656592.20	1287327.25	Аналитический метод	0.1	-
н713	656424.70	1287180.54	Аналитический метод	0.1	-
н714	656411.60	1287201.05	Аналитический метод	0.1	-
н715	656420.64	1287206.92	Аналитический метод	0.1	-
н716	656382.41	1287268.48	Аналитический метод	0.1	-

н717	656378.18	1287265.72	Аналитический метод	0.1	-
н718	656292.63	1287397.77	Аналитический метод	0.1	-
н719	656289.27	1287395.60	Аналитический метод	0.1	-
н720	656349.52	1287302.61	Аналитический метод	0.1	-
н721	656262.97	1287246.03	Аналитический метод	0.1	-
н722	656263.82	1287244.73	Аналитический метод	0.1	-
н723	656242.11	1287231.38	Аналитический метод	0.1	-
н724	656244.21	1287227.97	Аналитический метод	0.1	-
н725	656269.32	1287243.50	Аналитический метод	0.1	-
н726	656268.50	1287244.81	Аналитический метод	0.1	-
н727	656351.59	1287299.20	Аналитический метод	0.1	-
н728	656377.02	1287260.19	Аналитический метод	0.1	-
н729	656381.16	1287262.90	Аналитический метод	0.1	-
н730	656415.33	1287208.24	Аналитический метод	0.1	-
н731	656406.08	1287202.24	Аналитический метод	0.1	-
н732	656421.32	1287178.39	Аналитический метод	0.1	-
н713	656424.70	1287180.54	Аналитический метод	0.1	-
н733	656454.20	1285929.71	Аналитический метод	0.1	-
н734	656435.28	1286025.46	Аналитический метод	0.1	-
н735	656431.36	1286024.69	Аналитический метод	0.1	-
н736	656450.28	1285928.94	Аналитический метод	0.1	-
н733	656454.20	1285929.71	Аналитический метод	0.1	-
н737	656372.19	1286368.63	Аналитический метод	0.1	-
н738	656338.50	1286529.17	Аналитический метод	0.1	-
н739	656334.59	1286528.35	Аналитический метод	0.1	-
н740	656368.28	1286367.80	Аналитический метод	0.1	-
н737	656372.19	1286368.63	Аналитический метод	0.1	-
н741	656266.56	1287101.99	Аналитический метод	0.1	-
н742	656199.87	1287204.06	Аналитический метод	0.1	-
н743	656196.52	1287201.87	Аналитический метод	0.1	-
н744	656263.21	1287099.80	Аналитический метод	0.1	-
н741	656266.56	1287101.99	Аналитический метод	0.1	-
н745	656339.89	1285713.37	Аналитический метод	0.1	-
н746	656331.30	1285764.90	Аналитический метод	0.1	-
н747	656317.50	1285870.17	Аналитический метод	0.1	-
н748	656295.53	1286006.10	Аналитический метод	0.1	-
н749	656291.58	1286005.46	Аналитический метод	0.1	-

н750	656313.53	1285869.63	Аналитический метод	0.1	-
н751	656327.34	1285764.35	Аналитический метод	0.1	-
н752	656335.95	1285712.65	Аналитический метод	0.1	-
н745	656339.89	1285713.37	Аналитический метод	0.1	-
н753	656182.83	1285667.80	Аналитический метод	0.1	-
н754	656164.17	1285776.28	Аналитический метод	0.1	-
н755	656160.22	1285775.60	Аналитический метод	0.1	-
н756	656178.23	1285671.04	Аналитический метод	0.1	-
н757	656092.83	1285655.78	Аналитический метод	0.1	-
н758	656091.82	1285661.44	Аналитический метод	0.1	-
н759	656047.37	1285653.91	Аналитический метод	0.1	-
н760	656044.61	1285667.05	Аналитический метод	0.1	-
н761	656030.11	1285715.03	Аналитический метод	0.1	-
н762	656022.93	1285751.22	Аналитический метод	0.1	-
н763	656018.43	1285783.53	Аналитический метод	0.1	-
н764	656016.90	1285803.61	Аналитический метод	0.1	-
н765	656012.91	1285803.30	Аналитический метод	0.1	-
н766	656014.46	1285783.03	Аналитический метод	0.1	-
н767	656018.99	1285750.50	Аналитический метод	0.1	-
н768	656026.24	1285714.03	Аналитический метод	0.1	-
н769	656040.72	1285666.08	Аналитический метод	0.1	-
н770	656043.44	1285653.17	Аналитический метод	0.1	-
н771	656035.42	1285651.78	Аналитический метод	0.1	-
н772	656036.09	1285647.84	Аналитический метод	0.1	-
н773	656088.62	1285656.83	Аналитический метод	0.1	-
н774	656089.63	1285651.14	Аналитический метод	0.1	-
н753	656182.83	1285667.80	Аналитический метод	0.1	-
н775	656086.88	1286205.15	Аналитический метод	0.1	-
н776	656067.52	1286305.26	Аналитический метод	0.1	-
н777	656072.43	1286306.21	Аналитический метод	0.1	-
н778	656071.67	1286310.14	Аналитический метод	0.1	-
н779	656062.80	1286308.42	Аналитический метод	0.1	-
н780	656082.17	1286208.34	Аналитический метод	0.1	-
н781	656044.89	1286202.41	Аналитический метод	0.1	-
н782	656036.43	1286245.32	Аналитический метод	0.1	-
н783	656009.96	1286240.55	Аналитический метод	0.1	-
н784	656010.95	1286235.09	Аналитический метод	0.1	-

н785	656014.77	1286235.78	Аналитический метод	0.1	-
н786	656014.51	1286237.23	Аналитический метод	0.1	-
н787	656033.28	1286240.62	Аналитический метод	0.1	-
н788	656041.64	1286197.85	Аналитический метод	0.1	-
н775	656086.88	1286205.15	Аналитический метод	0.1	-
н789	656030.47	1285648.61	Аналитический метод	0.1	-
н790	656029.75	1285652.55	Аналитический метод	0.1	-
н791	656018.57	1285650.50	Аналитический метод	0.1	-
н792	656018.80	1285649.22	Аналитический метод	0.1	-
н793	655863.92	1285621.29	Аналитический метод	0.1	-
н794	655861.72	1285635.82	Аналитический метод	0.1	-
н795	655886.46	1285639.19	Аналитический метод	0.1	-
н796	655885.92	1285643.16	Аналитический метод	0.1	-
н797	655852.87	1285638.66	Аналитический метод	0.1	-
н798	655853.40	1285634.70	Аналитический метод	0.1	-
н799	655857.75	1285635.29	Аналитический метод	0.1	-
н800	655860.01	1285620.65	Аналитический метод	0.1	-
н801	655857.11	1285620.10	Аналитический метод	0.1	-
н802	655870.74	1285547.36	Аналитический метод	0.1	-
н803	655874.67	1285548.10	Аналитический метод	0.1	-
н804	655861.78	1285616.90	Аналитический метод	0.1	-
н805	656023.44	1285646.01	Аналитический метод	0.1	-
н806	656023.21	1285647.29	Аналитический метод	0.1	-
н789	656030.47	1285648.61	Аналитический метод	0.1	-
н807	655871.21	1285498.73	Аналитический метод	0.1	-
н808	655845.36	1285620.38	Аналитический метод	0.1	-
н809	655841.44	1285619.55	Аналитический метод	0.1	-
н810	655867.30	1285497.90	Аналитический метод	0.1	-
н807	655871.21	1285498.73	Аналитический метод	0.1	-
н811	655768.69	1285416.09	Аналитический метод	0.1	-
н812	655767.37	1285419.86	Аналитический метод	0.1	-
н813	655671.65	1285386.44	Аналитический метод	0.1	-
н814	655671.15	1285387.85	Аналитический метод	0.1	-
н815	655640.46	1285375.37	Аналитический метод	0.1	-
н816	655641.97	1285371.66	Аналитический метод	0.1	-
н817	655668.79	1285382.70	Аналитический метод	0.1	-
н818	655669.36	1285381.32	Аналитический метод	0.1	-

н811	655768.69	1285416.09	Аналитический метод	0.1	-
н819	655805.76	1285622.65	Аналитический метод	0.1	-
н820	655805.42	1285626.64	Аналитический метод	0.1	-
н821	655743.07	1285621.21	Аналитический метод	0.1	-
н822	655682.51	1285613.45	Аналитический метод	0.1	-
н823	655666.73	1285693.80	Аналитический метод	0.1	-
н824	655662.80	1285693.03	Аналитический метод	0.1	-
н825	655683.25	1285589.01	Аналитический метод	0.1	-
н826	655687.64	1285556.32	Аналитический метод	0.1	-
н827	655691.60	1285556.86	Аналитический метод	0.1	-
н828	655687.19	1285589.64	Аналитический метод	0.1	-
н829	655683.30	1285609.36	Аналитический метод	0.1	-
н830	655743.83	1285617.33	Аналитический метод	0.1	-
н819	655805.76	1285622.65	Аналитический метод	0.1	-
н831	655798.86	1285765.65	Аналитический метод	0.1	-
н832	655798.21	1285769.60	Аналитический метод	0.1	-
н833	655662.56	1285747.12	Аналитический метод	0.1	-
н834	655659.50	1285762.30	Аналитический метод	0.1	-
н835	655648.59	1285759.89	Аналитический метод	0.1	-
н836	655649.45	1285755.99	Аналитический метод	0.1	-
н837	655656.39	1285757.51	Аналитический метод	0.1	-
н838	655659.39	1285742.59	Аналитический метод	0.1	-
н831	655798.86	1285765.65	Аналитический метод	0.1	-
н839	655785.50	1286105.96	Аналитический метод	0.1	-
н840	655784.51	1286110.86	Аналитический метод	0.1	-
н841	655781.28	1286110.21	Аналитический метод	0.1	-
н842	655765.92	1286189.47	Аналитический метод	0.1	-
н843	655761.99	1286188.71	Аналитический метод	0.1	-
н844	655778.15	1286105.50	Аналитический метод	0.1	-
н845	655781.38	1286106.15	Аналитический метод	0.1	-
н846	655781.58	1286105.16	Аналитический метод	0.1	-
н839	655785.50	1286105.96	Аналитический метод	0.1	-
н847	655741.92	1286238.94	Аналитический метод	0.1	-
н848	655741.18	1286242.87	Аналитический метод	0.1	-
н849	655562.97	1286208.53	Аналитический метод	0.1	-
н850	655563.73	1286204.60	Аналитический метод	0.1	-
н847	655741.92	1286238.94	Аналитический метод	0.1	-

н851	655728.27	1286417.40	Аналитический метод	0.1	-
н852	655715.53	1286499.41	Аналитический метод	0.1	-
н853	655711.58	1286498.80	Аналитический метод	0.1	-
н854	655724.31	1286416.78	Аналитический метод	0.1	-
н851	655728.27	1286417.40	Аналитический метод	0.1	-
н855	655657.52	1286730.17	Аналитический метод	0.1	-
н856	655656.50	1286734.86	Аналитический метод	0.1	-
н857	655467.79	1286694.74	Аналитический метод	0.1	-
н858	655468.33	1286692.57	Аналитический метод	0.1	-
н859	655462.37	1286691.79	Аналитический метод	0.1	-
н860	655461.51	1286695.56	Аналитический метод	0.1	-
н861	655458.63	1286694.89	Аналитический метод	0.1	-
н862	655456.04	1286707.52	Аналитический метод	0.1	-
н863	655458.60	1286708.06	Аналитический метод	0.1	-
н864	655458.19	1286710.02	Аналитический метод	0.1	-
н865	655464.77	1286711.39	Аналитический метод	0.1	-
н866	655465.01	1286710.25	Аналитический метод	0.1	-
н867	655653.74	1286749.55	Аналитический метод	0.1	-
н868	655652.25	1286756.37	Аналитический метод	0.1	-
н869	655648.34	1286755.52	Аналитический метод	0.1	-
н870	655648.98	1286752.61	Аналитический метод	0.1	-
н871	655468.59	1286715.05	Аналитический метод	0.1	-
н872	655456.68	1286774.06	Аналитический метод	0.1	-
н873	655452.75	1286773.27	Аналитический метод	0.1	-
н874	655464.44	1286715.44	Аналитический метод	0.1	-
н875	655453.46	1286713.12	Аналитический метод	0.1	-
н876	655453.89	1286711.17	Аналитический метод	0.1	-
н877	655451.31	1286710.68	Аналитический метод	0.1	-
н878	655455.66	1286690.10	Аналитический метод	0.1	-
н879	655458.52	1286690.76	Аналитический метод	0.1	-
н880	655493.38	1286537.72	Аналитический метод	0.1	-
н881	655497.28	1286538.61	Аналитический метод	0.1	-
н882	655463.26	1286687.93	Аналитический метод	0.1	-
н883	655473.26	1286689.45	Аналитический метод	0.1	-
н884	655472.65	1286691.68	Аналитический метод	0.1	-
н885	655652.66	1286729.93	Аналитический метод	0.1	-
н886	655652.83	1286729.15	Аналитический метод	0.1	-

н855	655657.52	1286730.17	Аналитический метод	0.1	-
н887	655966.43	1286896.60	Аналитический метод	0.1	-
н888	655956.94	1286953.37	Аналитический метод	0.1	-
н889	655730.27	1286904.91	Аналитический метод	0.1	-
н890	655724.42	1286937.85	Аналитический метод	0.1	-
н891	655750.03	1286942.18	Аналитический метод	0.1	-
н892	655748.19	1286954.98	Аналитический метод	0.1	-
н893	655744.69	1286954.48	Аналитический метод	0.1	-
н894	655721.24	1287135.12	Аналитический метод	0.1	-
н895	655698.82	1287132.69	Аналитический метод	0.1	-
н896	655698.37	1287135.70	Аналитический метод	0.1	-
н897	655694.42	1287135.12	Аналитический метод	0.1	-
н898	655720.95	1286933.30	Аналитический метод	0.1	-
н899	655656.22	1286919.29	Аналитический метод	0.1	-
н900	655657.07	1286915.38	Аналитический метод	0.1	-
н901	655721.59	1286929.32	Аналитический метод	0.1	-
н902	655726.32	1286904.14	Аналитический метод	0.1	-
н903	655644.90	1286887.77	Аналитический метод	0.1	-
н904	655578.02	1286875.24	Аналитический метод	0.1	-
н905	655538.21	1286866.59	Аналитический метод	0.1	-
н906	655438.20	1286842.94	Аналитический метод	0.1	-
н907	655438.64	1286841.50	Аналитический метод	0.1	-
н908	655383.43	1286830.51	Аналитический метод	0.1	-
н909	655383.34	1286831.00	Аналитический метод	0.1	-
н910	655319.20	1286817.59	Аналитический метод	0.1	-
н911	655319.31	1286817.10	Аналитический метод	0.1	-
н912	655233.97	1286799.57	Аналитический метод	0.1	-
н913	655194.10	1286793.11	Аналитический метод	0.1	-
н914	655139.37	1286782.55	Аналитический метод	0.1	-
н915	655093.66	1286771.84	Аналитический метод	0.1	-
н916	655094.57	1286767.95	Аналитический метод	0.1	-
н917	655140.34	1286778.68	Аналитический метод	0.1	-
н918	655194.72	1286789.15	Аналитический метод	0.1	-
н919	655234.84	1286795.67	Аналитический метод	0.1	-
н920	655283.32	1286805.97	Аналитический метод	0.1	-
н921	655292.49	1286758.96	Аналитический метод	0.1	-
н922	655292.98	1286759.05	Аналитический метод	0.1	-

н923	655309.62	1286684.02	Аналитический метод	0.1	-
н924	655295.36	1286681.00	Аналитический метод	0.1	-
н925	655295.98	1286678.06	Аналитический метод	0.1	-
н926	655165.89	1286650.34	Аналитический метод	0.1	-
н927	655166.72	1286646.43	Аналитический метод	0.1	-
н928	655300.71	1286674.98	Аналитический метод	0.1	-
н929	655300.09	1286677.91	Аналитический метод	0.1	-
н930	655310.50	1286680.14	Аналитический метод	0.1	-
н931	655311.13	1286677.17	Аналитический метод	0.1	-
н932	655315.05	1286678.01	Аналитический метод	0.1	-
н933	655296.09	1286763.84	Аналитический метод	0.1	-
н934	655295.61	1286763.73	Аналитический метод	0.1	-
н935	655287.21	1286806.76	Аналитический метод	0.1	-
н936	655324.01	1286813.98	Аналитический метод	0.1	-
н937	655323.92	1286814.47	Аналитический метод	0.1	-
н938	655380.22	1286826.28	Аналитический метод	0.1	-
н939	655380.32	1286825.79	Аналитический метод	0.1	-
н940	655443.32	1286838.43	Аналитический метод	0.1	-
н941	655442.94	1286839.88	Аналитический метод	0.1	-
н942	655539.01	1286862.67	Аналитический метод	0.1	-
н943	655578.82	1286871.32	Аналитический метод	0.1	-
н944	655643.68	1286883.48	Аналитический метод	0.1	-
н945	655666.62	1286751.77	Аналитический метод	0.1	-
н946	655710.36	1286761.75	Аналитический метод	0.1	-
н947	655791.38	1286782.81	Аналитический метод	0.1	-
н948	655790.37	1286786.68	Аналитический метод	0.1	-
н949	655709.59	1286765.67	Аналитический метод	0.1	-
н950	655669.87	1286756.46	Аналитический метод	0.1	-
н951	655647.66	1286884.24	Аналитический метод	0.1	-
н952	655846.80	1286924.33	Аналитический метод	0.1	-
н953	655855.19	1286878.84	Аналитический метод	0.1	-
н954	655860.04	1286879.60	Аналитический метод	0.1	-
н955	655864.14	1286850.18	Аналитический метод	0.1	-
н956	655865.13	1286850.32	Аналитический метод	0.1	-
н957	655872.00	1286799.73	Аналитический метод	0.1	-
н958	655875.97	1286800.27	Аналитический метод	0.1	-
н959	655868.55	1286854.82	Аналитический метод	0.1	-

н960	655867.56	1286854.68	Аналитический метод	0.1	-
н961	655863.46	1286884.10	Аналитический метод	0.1	-
н962	655858.42	1286883.39	Аналитический метод	0.1	-
н963	655850.78	1286925.12	Аналитический метод	0.1	-
н964	655953.69	1286948.55	Аналитический метод	0.1	-
н965	655962.49	1286895.94	Аналитический метод	0.1	-
н887	655966.43	1286896.60	Аналитический метод	0.1	-
н966	655745.43	1286945.46	Аналитический метод	0.1	-
н967	655744.78	1286950.49	Аналитический метод	0.1	-
н968	655741.28	1286950.07	Аналитический метод	0.1	-
н969	655717.79	1287130.64	Аналитический метод	0.1	-
н970	655699.29	1287128.74	Аналитический метод	0.1	-
н971	655723.81	1286941.80	Аналитический метод	0.1	-
н966	655745.43	1286945.46	Аналитический метод	0.1	-
н972	655668.73	1285592.48	Аналитический метод	0.1	-
н973	655668.19	1285596.44	Аналитический метод	0.1	-
н974	655641.32	1285592.74	Аналитический метод	0.1	-
н975	655553.20	1285575.18	Аналитический метод	0.1	-
н976	655553.98	1285571.25	Аналитический метод	0.1	-
н977	655641.77	1285588.77	Аналитический метод	0.1	-
н972	655668.73	1285592.48	Аналитический метод	0.1	-
н978	655540.83	1285569.05	Аналитический метод	0.1	-
н979	655540.25	1285573.01	Аналитический метод	0.1	-
н980	655488.19	1285565.38	Аналитический метод	0.1	-
н981	655449.46	1285564.12	Аналитический метод	0.1	-
н982	655431.86	1285562.68	Аналитический метод	0.1	-
н983	655414.91	1285558.37	Аналитический метод	0.1	-
н984	655356.01	1285533.65	Аналитический метод	0.1	-
н985	655274.74	1285501.85	Аналитический метод	0.1	-
н986	655273.84	1285503.05	Аналитический метод	0.1	-
н987	655255.56	1285495.30	Аналитический метод	0.1	-
н988	655225.43	1285475.53	Аналитический метод	0.1	-
н989	655139.78	1285410.09	Аналитический метод	0.1	-
н990	655067.25	1285350.81	Аналитический метод	0.1	-
н991	655063.15	1285356.47	Аналитический метод	0.1	-
н992	655039.14	1285403.23	Аналитический метод	0.1	-
н993	655022.00	1285451.06	Аналитический метод	0.1	-

н994	655068.84	1285470.87	Аналитический метод	0.1	-
н995	655106.05	1285482.85	Аналитический метод	0.1	-
н996	655104.82	1285486.66	Аналитический метод	0.1	-
н997	655067.73	1285474.71	Аналитический метод	0.1	-
н998	655020.72	1285454.86	Аналитический метод	0.1	-
н999	655016.51	1285466.48	Аналитический метод	0.1	-
н1000	654837.27	1285418.97	Аналитический метод	0.1	-
н1001	654838.30	1285415.11	Аналитический метод	0.1	-
н1002	655013.99	1285461.68	Аналитический метод	0.1	-
н1003	655035.40	1285401.86	Аналитический метод	0.1	-
н1004	655059.78	1285354.32	Аналитический метод	0.1	-
н1005	655064.13	1285348.30	Аналитический метод	0.1	-
н1006	655055.19	1285341.16	Аналитический метод	0.1	-
н1007	655011.43	1285302.66	Аналитический метод	0.1	-
н1008	655012.10	1285301.93	Аналитический метод	0.1	-
н1009	654944.77	1285240.13	Аналитический метод	0.1	-
н1010	654947.47	1285237.18	Аналитический метод	0.1	-
н1011	655017.72	1285301.57	Аналитический метод	0.1	-
н1012	655017.06	1285302.32	Аналитический метод	0.1	-
н1013	655057.62	1285337.98	Аналитический метод	0.1	-
н1014	655142.02	1285406.78	Аналитический метод	0.1	-
н1015	655227.69	1285472.23	Аналитический метод	0.1	-
н1016	655257.29	1285491.71	Аналитический метод	0.1	-
н1017	655272.41	1285498.20	Аналитический метод	0.1	-
н1018	655273.30	1285496.99	Аналитический метод	0.1	-
н1019	655357.70	1285530.03	Аналитический метод	0.1	-
н1020	655416.26	1285554.62	Аналитический метод	0.1	-
н1021	655432.45	1285558.73	Аналитический метод	0.1	-
н1022	655450.16	1285560.13	Аналитический метод	0.1	-
н1023	655488.59	1285561.42	Аналитический метод	0.1	-
н978	655540.83	1285569.05	Аналитический метод	0.1	-
н1024	655491.42	1285575.38	Аналитический метод	0.1	-
н1025	655491.17	1285579.37	Аналитический метод	0.1	-
н1026	655382.90	1285572.62	Аналитический метод	0.1	-
н1027	655383.15	1285568.63	Аналитический метод	0.1	-
н1024	655491.42	1285575.38	Аналитический метод	0.1	-
н1028	655575.15	1285744.51	Аналитический метод	0.1	-

н1029	655574.44	1285748.45	Аналитический метод	0.1	-
н1030	655522.46	1285739.06	Аналитический метод	0.1	-
н1031	655503.84	1285842.34	Аналитический метод	0.1	-
н1032	655490.54	1285840.16	Аналитический метод	0.1	-
н1033	655491.18	1285836.21	Аналитический метод	0.1	-
н1034	655500.57	1285837.75	Аналитический метод	0.1	-
н1035	655519.26	1285734.41	Аналитический метод	0.1	-
н1028	655575.15	1285744.51	Аналитический метод	0.1	-
н1036	655505.28	1285731.20	Аналитический метод	0.1	-
н1037	655504.67	1285735.15	Аналитический метод	0.1	-
н1038	655448.29	1285726.42	Аналитический метод	0.1	-
н1039	655448.91	1285722.46	Аналитический метод	0.1	-
н1036	655505.28	1285731.20	Аналитический метод	0.1	-
н1040	655373.24	1286181.90	Аналитический метод	0.1	-
н1041	655372.55	1286185.84	Аналитический метод	0.1	-
н1042	655277.77	1286169.12	Аналитический метод	0.1	-
н1043	655239.05	1286160.72	Аналитический метод	0.1	-
н1044	655239.90	1286156.81	Аналитический метод	0.1	-
н1045	655278.38	1286165.17	Аналитический метод	0.1	-
н1040	655373.24	1286181.90	Аналитический метод	0.1	-
н1046	655355.92	1286493.68	Аналитический метод	0.1	-
н1047	655316.32	1286664.42	Аналитический метод	0.1	-
н1048	655312.42	1286663.52	Аналитический метод	0.1	-
н1049	655352.03	1286492.77	Аналитический метод	0.1	-
н1046	655355.92	1286493.68	Аналитический метод	0.1	-
н1050	655339.43	1286490.82	Аналитический метод	0.1	-
н1051	655338.60	1286494.74	Аналитический метод	0.1	-
н1052	655211.18	1286467.59	Аналитический метод	0.1	-
н1053	655212.02	1286463.68	Аналитический метод	0.1	-
н1050	655339.43	1286490.82	Аналитический метод	0.1	-
н1054	655229.94	1286155.03	Аналитический метод	0.1	-
н1055	655192.96	1286297.97	Аналитический метод	0.1	-
н1056	655189.08	1286296.97	Аналитический метод	0.1	-
н1057	655226.07	1286154.03	Аналитический метод	0.1	-
н1054	655229.94	1286155.03	Аналитический метод	0.1	-
н1058	655154.63	1286472.28	Аналитический метод	0.1	-
н1059	655153.86	1286476.20	Аналитический метод	0.1	-

н1060	655055.99	1286456.96	Аналитический метод	0.1	-
н1061	655056.76	1286453.04	Аналитический метод	0.1	-
н1058	655154.63	1286472.28	Аналитический метод	0.1	-
н1062	655121.31	1285844.84	Аналитический метод	0.1	-
н1063	655120.11	1285848.66	Аналитический метод	0.1	-
н1064	654995.83	1285807.97	Аналитический метод	0.1	-
н1065	654897.92	1285767.31	Аналитический метод	0.1	-
н1066	654863.34	1285749.83	Аналитический метод	0.1	-
н1067	654826.00	1285732.48	Аналитический метод	0.1	-
н1068	654800.34	1285718.66	Аналитический метод	0.1	-
н1069	654712.47	1285683.78	Аналитический метод	0.1	-
н1070	654626.07	1285653.64	Аналитический метод	0.1	-
н1071	654524.15	1285613.56	Аналитический метод	0.1	-
н1072	654422.68	1285571.02	Аналитический метод	0.1	-
н1073	654429.98	1285555.16	Аналитический метод	0.1	-
н1074	654352.36	1285521.28	Аналитический метод	0.1	-
н1075	654346.90	1285532.31	Аналитический метод	0.1	-
н1076	654341.54	1285529.66	Аналитический метод	0.1	-
н1077	654340.72	1285531.44	Аналитический метод	0.1	-
н1078	654156.68	1285446.76	Аналитический метод	0.1	-
н1079	654154.94	1285450.42	Аналитический метод	0.1	-
н1080	654153.11	1285449.61	Аналитический метод	0.1	-
н1081	654150.32	1285455.08	Аналитический метод	0.1	-
н1082	654146.72	1285453.32	Аналитический метод	0.1	-
н1083	654151.22	1285444.13	Аналитический метод	0.1	-
н1084	654153.03	1285444.97	Аналитический метод	0.1	-
н1085	654154.75	1285441.48	Аналитический метод	0.1	-
н1086	654338.85	1285526.15	Аналитический метод	0.1	-
н1087	654339.76	1285524.32	Аналитический метод	0.1	-
н1088	654345.11	1285526.97	Аналитический метод	0.1	-
н1089	654350.47	1285516.05	Аналитический метод	0.1	-
н1090	654435.31	1285553.16	Аналитический метод	0.1	-
н1091	654427.99	1285569.05	Аналитический метод	0.1	-
н1092	654525.66	1285609.86	Аналитический метод	0.1	-
н1093	654627.36	1285649.87	Аналитический метод	0.1	-
н1094	654713.86	1285680.03	Аналитический метод	0.1	-
н1095	654791.13	1285710.31	Аналитический метод	0.1	-

н1096	654794.45	1285701.49	Аналитический метод	0.1	-
н1097	654726.79	1285673.87	Аналитический метод	0.1	-
н1098	654659.91	1285649.78	Аналитический метод	0.1	-
н1099	654661.27	1285646.02	Аналитический метод	0.1	-
н1100	654728.49	1285670.26	Аналитический метод	0.1	-
н1101	654799.65	1285699.26	Аналитический метод	0.1	-
н1102	654794.65	1285711.79	Аналитический метод	0.1	-
н1103	654801.87	1285714.98	Аналитический метод	0.1	-
н1104	654827.55	1285728.84	Аналитический метод	0.1	-
н1105	654864.55	1285746.03	Аналитический метод	0.1	-
н1106	654899.25	1285763.55	Аналитический метод	0.1	-
н1107	654997.24	1285804.24	Аналитический метод	0.1	-
н1062	655121.31	1285844.84	Аналитический метод	0.1	-
н1108	655084.52	1285969.00	Аналитический метод	0.1	-
н1109	655083.73	1285973.95	Аналитический метод	0.1	-
н1110	655079.78	1285973.32	Аналитический метод	0.1	-
н1111	655079.94	1285972.32	Аналитический метод	0.1	-
н1112	655012.82	1285961.60	Аналитический метод	0.1	-
н1113	654808.38	1285930.80	Аналитический метод	0.1	-
н1114	654731.49	1285915.64	Аналитический метод	0.1	-
н1115	654629.99	1285884.43	Аналитический метод	0.1	-
н1116	654597.10	1286025.71	Аналитический метод	0.1	-
н1117	654551.94	1286015.73	Аналитический метод	0.1	-
н1118	654508.40	1286004.45	Аналитический метод	0.1	-
н1119	654484.39	1285996.93	Аналитический метод	0.1	-
н1120	654485.59	1285993.11	Аналитический метод	0.1	-
н1121	654509.47	1286000.60	Аналитический метод	0.1	-
н1122	654552.87	1286011.85	Аналитический метод	0.1	-
н1123	654594.07	1286020.95	Аналитический метод	0.1	-
н1124	654626.17	1285883.25	Аналитический метод	0.1	-
н1125	654475.15	1285835.28	Аналитический метод	0.1	-
н1126	654474.85	1285836.23	Аналитический метод	0.1	-
н1127	654401.98	1285812.77	Аналитический метод	0.1	-
н1128	654376.74	1285867.01	Аналитический метод	0.1	-
н1129	654340.98	1285951.47	Аналитический метод	0.1	-
н1130	654337.29	1285949.91	Аналитический метод	0.1	-
н1131	654373.07	1285865.44	Аналитический метод	0.1	-

н1132	654399.74	1285807.77	Аналитический метод	0.1	-
н1133	654472.21	1285831.29	Аналитический метод	0.1	-
н1134	654472.51	1285830.33	Аналитический метод	0.1	-
н1135	654732.49	1285911.77	Аналитический метод	0.1	-
н1136	654809.21	1285926.88	Аналитический метод	0.1	-
н1137	655011.49	1285957.32	Аналитический метод	0.1	-
н1138	655013.33	1285945.70	Аналитический метод	0.1	-
н1139	654906.06	1285926.20	Аналитический метод	0.1	-
н1140	654817.42	1285913.71	Аналитический метод	0.1	-
н1141	654736.79	1285901.43	Аналитический метод	0.1	-
н1142	654736.48	1285902.38	Аналитический метод	0.1	-
н1143	654714.33	1285898.01	Аналитический метод	0.1	-
н1144	654641.44	1285873.76	Аналитический метод	0.1	-
н1145	654641.61	1285873.29	Аналитический метод	0.1	-
н1146	654632.46	1285870.03	Аналитический метод	0.1	-
н1147	654633.80	1285866.26	Аналитический метод	0.1	-
н1148	654646.68	1285870.85	Аналитический метод	0.1	-
н1149	654646.52	1285871.33	Аналитический метод	0.1	-
н1150	654715.32	1285894.14	Аналитический метод	0.1	-
н1151	654733.79	1285897.90	Аналитический метод	0.1	-
н1152	654734.10	1285896.95	Аналитический метод	0.1	-
н1153	654817.77	1285909.73	Аналитический метод	0.1	-
н1154	654906.65	1285922.33	Аналитический метод	0.1	-
н1155	655017.81	1285942.37	Аналитический метод	0.1	-
н1156	655015.42	1285957.96	Аналитический метод	0.1	-
н1108	655084.52	1285969.00	Аналитический метод	0.1	-
н1157	655066.12	1286109.26	Аналитический метод	0.1	-
н1158	655065.10	1286114.19	Аналитический метод	0.1	-
н1159	654908.36	1286081.73	Аналитический метод	0.1	-
н1160	654909.23	1286077.83	Аналитический метод	0.1	-
н1161	655061.99	1286109.46	Аналитический метод	0.1	-
н1162	655062.20	1286108.45	Аналитический метод	0.1	-
н1157	655066.12	1286109.26	Аналитический метод	0.1	-
н1163	655065.26	1286125.89	Аналитический метод	0.1	-
н1164	655064.51	1286130.83	Аналитический метод	0.1	-
н1165	655060.58	1286130.24	Аналитический метод	0.1	-
н1166	655060.73	1286129.25	Аналитический метод	0.1	-

н1167	655014.95	1286122.32	Аналитический метод	0.1	-
н1168	654850.75	1286089.93	Аналитический метод	0.1	-
н1169	654851.53	1286086.00	Аналитический метод	0.1	-
н1170	655015.59	1286118.37	Аналитический метод	0.1	-
н1163	655065.26	1286125.89	Аналитический метод	0.1	-
н1171	655020.83	1286445.95	Аналитический метод	0.1	-
н1172	655020.12	1286449.88	Аналитический метод	0.1	-
н1173	654873.46	1286423.48	Аналитический метод	0.1	-
н1174	654874.17	1286419.54	Аналитический метод	0.1	-
н1171	655020.83	1286445.95	Аналитический метод	0.1	-
н1175	655039.63	1286450.91	Аналитический метод	0.1	-
н1176	655020.32	1286604.28	Аналитический метод	0.1	-
н1177	654997.58	1286600.12	Аналитический метод	0.1	-
н1178	654995.92	1286612.10	Аналитический метод	0.1	-
н1179	655098.69	1286633.33	Аналитический метод	0.1	-
н1180	655097.88	1286637.25	Аналитический метод	0.1	-
н1181	654998.56	1286616.70	Аналитический метод	0.1	-
н1182	654990.58	1286680.59	Аналитический метод	0.1	-
н1183	654978.44	1286743.96	Аналитический метод	0.1	-
н1184	654992.52	1286746.27	Аналитический метод	0.1	-
н1185	655085.41	1286765.82	Аналитический метод	0.1	-
н1186	655084.59	1286769.74	Аналитический метод	0.1	-
н1187	654991.78	1286750.20	Аналитический метод	0.1	-
н1188	654973.75	1286747.18	Аналитический метод	0.1	-
н1189	654986.64	1286679.92	Аналитический метод	0.1	-
н1190	654994.66	1286615.81	Аналитический метод	0.1	-
н1191	654991.34	1286615.05	Аналитический метод	0.1	-
н1192	654991.44	1286614.56	Аналитический метод	0.1	-
н1193	654826.57	1286581.47	Аналитический метод	0.1	-
н1194	654504.61	1286522.30	Аналитический метод	0.1	-
н1195	654505.33	1286518.37	Аналитический метод	0.1	-
н1196	654992.08	1286610.62	Аналитический метод	0.1	-
н1197	654993.66	1286599.41	Аналитический метод	0.1	-
н1198	654933.26	1286585.43	Аналитический метод	0.1	-
н1199	654933.47	1286584.46	Аналитический метод	0.1	-
н1200	654805.65	1286562.41	Аналитический метод	0.1	-
н1201	654806.33	1286558.47	Аналитический метод	0.1	-

н1202	654938.23	1286581.36	Аналитический метод	0.1	-
н1203	654938.00	1286582.34	Аналитический метод	0.1	-
н1204	654996.59	1286595.88	Аналитический метод	0.1	-
н1205	655002.18	1286553.34	Аналитический метод	0.1	-
н1206	655006.14	1286553.86	Аналитический метод	0.1	-
н1207	655000.55	1286596.60	Аналитический метод	0.1	-
н1208	655016.98	1286599.60	Аналитический метод	0.1	-
н1209	655035.66	1286450.42	Аналитический метод	0.1	-
н1175	655039.63	1286450.91	Аналитический метод	0.1	-
н1210	654565.76	1286177.41	Аналитический метод	0.1	-
н1211	654555.70	1286226.94	Аналитический метод	0.1	-
н1212	654531.11	1286333.83	Аналитический метод	0.1	-
н1213	654527.34	1286355.55	Аналитический метод	0.1	-
н1214	654523.40	1286354.87	Аналитический метод	0.1	-
н1215	654527.18	1286333.07	Аналитический метод	0.1	-
н1216	654551.83	1286225.97	Аналитический метод	0.1	-
н1217	654561.84	1286176.61	Аналитический метод	0.1	-
н1210	654565.76	1286177.41	Аналитический метод	0.1	-
н1218	654394.57	1286323.47	Аналитический метод	0.1	-
н1219	654393.76	1286327.38	Аналитический метод	0.1	-
н1220	654357.02	1286319.74	Аналитический метод	0.1	-
н1221	654309.12	1286312.25	Аналитический метод	0.1	-
н1222	654176.60	1286285.08	Аналитический метод	0.1	-
н1223	654177.40	1286281.16	Аналитический метод	0.1	-
н1224	654309.90	1286308.33	Аналитический метод	0.1	-
н1225	654357.88	1286315.84	Аналитический метод	0.1	-
н1218	654394.57	1286323.47	Аналитический метод	0.1	-
н1226	654171.82	1286084.01	Аналитический метод	0.1	-
н1227	654171.02	1286087.93	Аналитический метод	0.1	-
н1228	654128.31	1286079.20	Аналитический метод	0.1	-
н1229	654107.91	1286076.81	Аналитический метод	0.1	-
н1230	654039.84	1286063.94	Аналитический метод	0.1	-
н1231	654039.95	1286063.45	Аналитический метод	0.1	-
н1232	653988.31	1286052.59	Аналитический метод	0.1	-
н1233	653944.11	1286044.27	Аналитический метод	0.1	-
н1234	653885.99	1286031.25	Аналитический метод	0.1	-
н1235	653879.84	1286043.11	Аналитический метод	0.1	-

н1236	653989.42	1286066.45	Аналитический метод	0.1	-
н1237	653989.74	1286064.99	Аналитический метод	0.1	-
н1238	654070.98	1286083.09	Аналитический метод	0.1	-
н1239	654136.70	1286095.30	Аналитический метод	0.1	-
н1240	654135.97	1286099.23	Аналитический метод	0.1	-
н1241	654070.27	1286087.03	Аналитический метод	0.1	-
н1242	653992.79	1286069.75	Аналитический метод	0.1	-
н1243	653992.48	1286071.21	Аналитический метод	0.1	-
н1244	653878.02	1286046.68	Аналитический метод	0.1	-
н1245	653810.59	1286184.90	Аналитический метод	0.1	-
н1246	653785.79	1286174.78	Аналитический метод	0.1	-
н1247	653781.87	1286182.28	Аналитический метод	0.1	-
н1248	653743.37	1286172.07	Аналитический метод	0.1	-
н1249	653744.39	1286168.21	Аналитический метод	0.1	-
н1250	653779.81	1286177.59	Аналитический метод	0.1	-
н1251	653830.99	1286079.24	Аналитический метод	0.1	-
н1252	653834.54	1286081.09	Аналитический метод	0.1	-
н1253	653787.62	1286171.28	Аналитический метод	0.1	-
н1254	653808.59	1286179.76	Аналитический метод	0.1	-
н1255	653871.50	1286051.11	Аналитический метод	0.1	-
н1256	653850.58	1286044.03	Аналитический метод	0.1	-
н1257	653851.50	1286041.43	Аналитический метод	0.1	-
н1258	653808.97	1286033.23	Аналитический метод	0.1	-
н1259	653741.73	1286017.54	Аналитический метод	0.1	-
н1260	653634.93	1285986.73	Аналитический метод	0.1	-
н1261	653338.80	1285884.12	Аналитический метод	0.1	-
н1262	653300.47	1285869.15	Аналитический метод	0.1	-
н1263	653301.94	1285865.43	Аналитический метод	0.1	-
н1264	653340.16	1285880.48	Аналитический метод	0.1	-
н1265	653636.19	1285982.94	Аналитический метод	0.1	-
н1266	653743.02	1286013.75	Аналитический метод	0.1	-
н1267	653809.81	1286029.33	Аналитический метод	0.1	-
н1268	653856.53	1286038.63	Аналитический метод	0.1	-
н1269	653855.57	1286041.47	Аналитический метод	0.1	-
н1270	653873.23	1286047.51	Аналитический метод	0.1	-
н1271	653955.80	1285884.48	Аналитический метод	0.1	-
н1272	653959.37	1285886.29	Аналитический метод	0.1	-

н1273	653887.83	1286027.63	Аналитический метод	0.1	-
н1274	653944.91	1286040.35	Аналитический метод	0.1	-
н1275	653989.14	1286048.68	Аналитический метод	0.1	-
н1276	654044.65	1286060.37	Аналитический метод	0.1	-
н1277	654044.56	1286060.86	Аналитический метод	0.1	-
н1278	654107.29	1286072.63	Аналитический метод	0.1	-
н1279	654134.59	1286024.40	Аналитический метод	0.1	-
н1280	654144.58	1286003.62	Аналитический метод	0.1	-
н1281	654148.17	1286005.37	Аналитический метод	0.1	-
н1282	654137.90	1286026.50	Аналитический метод	0.1	-
н1283	654111.55	1286073.22	Аналитический метод	0.1	-
н1284	654129.21	1286075.30	Аналитический метод	0.1	-
н1226	654171.82	1286084.01	Аналитический метод	0.1	-
н1285	654059.36	1286184.63	Аналитический метод	0.1	-
н1286	654037.72	1286234.10	Аналитический метод	0.1	-
н1287	654034.06	1286232.50	Аналитический метод	0.1	-
н1288	654055.70	1286183.02	Аналитический метод	0.1	-
н1285	654059.36	1286184.63	Аналитический метод	0.1	-
н1289	654104.37	1286264.58	Аналитический метод	0.1	-
н1290	654103.51	1286268.49	Аналитический метод	0.1	-
н1291	654050.78	1286256.90	Аналитический метод	0.1	-
н1292	654051.64	1286252.99	Аналитический метод	0.1	-
н1289	654104.37	1286264.58	Аналитический метод	0.1	-
н1293	654054.19	1285736.98	Аналитический метод	0.1	-
н1294	654052.07	1285740.37	Аналитический метод	0.1	-
н1295	654024.39	1285723.11	Аналитический метод	0.1	-
н1296	653999.44	1285768.30	Аналитический метод	0.1	-
н1297	653995.94	1285766.37	Аналитический метод	0.1	-
н1298	654038.74	1285688.84	Аналитический метод	0.1	-
н1299	653957.74	1285644.33	Аналитический метод	0.1	-
н1300	653804.15	1285566.61	Аналитический метод	0.1	-
н1301	653790.93	1285560.41	Аналитический метод	0.1	-
н1302	653714.09	1285518.43	Аналитический метод	0.1	-
н1303	653594.80	1285457.31	Аналитический метод	0.1	-
н1304	653591.91	1285461.39	Аналитический метод	0.1	-
н1305	653570.66	1285450.37	Аналитический метод	0.1	-
н1306	653574.11	1285445.43	Аналитический метод	0.1	-

н1307	653464.94	1285389.29	Аналитический метод	0.1	-
н1308	653385.00	1285346.07	Аналитический метод	0.1	-
н1309	653300.94	1285470.74	Аналитический метод	0.1	-
н1310	653318.13	1285479.82	Аналитический метод	0.1	-
н1311	653316.85	1285481.91	Аналитический метод	0.1	-
н1312	653380.13	1285514.68	Аналитический метод	0.1	-
н1313	653489.32	1285575.03	Аналитический метод	0.1	-
н1314	653506.80	1285582.66	Аналитический метод	0.1	-
н1315	653619.36	1285641.72	Аналитический метод	0.1	-
н1316	653720.74	1285691.05	Аналитический метод	0.1	-
н1317	653723.37	1285685.66	Аналитический метод	0.1	-
н1318	653742.24	1285694.71	Аналитический метод	0.1	-
н1319	653740.32	1285698.71	Аналитический метод	0.1	-
н1320	653871.07	1285762.34	Аналитический метод	0.1	-
н1321	653899.44	1285774.63	Аналитический метод	0.1	-
н1322	653968.34	1285797.35	Аналитический метод	0.1	-
н1323	653967.09	1285801.15	Аналитический метод	0.1	-
н1324	653897.73	1285778.24	Аналитический метод	0.1	-
н1325	653869.30	1285765.93	Аналитический метод	0.1	-
н1326	653734.88	1285700.53	Аналитический метод	0.1	-
н1327	653736.81	1285696.55	Аналитический метод	0.1	-
н1328	653725.25	1285690.93	Аналитический метод	0.1	-
н1329	653722.58	1285696.40	Аналитический метод	0.1	-
н1330	653617.35	1285645.18	Аналитический метод	0.1	-
н1331	653504.72	1285586.08	Аналитический метод	0.1	-
н1332	653487.17	1285578.40	Аналитический метод	0.1	-
н1333	653378.34	1285518.06	Аналитический метод	0.1	-
н1334	653311.32	1285483.56	Аналитический метод	0.1	-
н1335	653312.52	1285481.36	Аналитический метод	0.1	-
н1336	653296.05	1285472.67	Аналитический метод	0.1	-
н1337	653282.95	1285491.90	Аналитический метод	0.1	-
н1338	653231.55	1285573.06	Аналитический метод	0.1	-
н1339	653180.15	1285650.31	Аналитический метод	0.1	-
н1340	653199.54	1285659.85	Аналитический метод	0.1	-
н1341	653197.77	1285663.43	Аналитический метод	0.1	-
н1342	653174.26	1285652.04	Аналитический метод	0.1	-
н1343	653228.31	1285570.73	Аналитический метод	0.1	-

н1344	653279.52	1285489.83	Аналитический метод	0.1	-
н1345	653292.45	1285470.93	Аналитический метод	0.1	-
н1346	653187.53	1285420.19	Аналитический метод	0.1	-
н1347	653074.28	1285362.53	Аналитический метод	0.1	-
н1348	653076.06	1285358.95	Аналитический метод	0.1	-
н1349	653189.48	1285416.70	Аналитический метод	0.1	-
н1350	653297.43	1285468.85	Аналитический метод	0.1	-
н1351	653381.47	1285344.18	Аналитический метод	0.1	-
н1352	653231.15	1285262.54	Аналитический метод	0.1	-
н1353	653173.74	1285226.16	Аналитический метод	0.1	-
н1354	653173.20	1285227.00	Аналитический метод	0.1	-
н1355	653075.17	1285167.09	Аналитический метод	0.1	-
н1356	652964.21	1285101.32	Аналитический метод	0.1	-
н1357	652868.76	1285041.40	Аналитический метод	0.1	-
н1358	652870.89	1285038.01	Аналитический метод	0.1	-
н1359	652966.57	1285098.09	Аналитический метод	0.1	-
н1360	653077.51	1285163.89	Аналитический метод	0.1	-
н1361	653171.88	1285221.55	Аналитический метод	0.1	-
н1362	653172.41	1285220.70	Аналитический метод	0.1	-
н1363	653233.22	1285259.15	Аналитический метод	0.1	-
н1364	653385.42	1285341.77	Аналитический метод	0.1	-
н1365	653466.78	1285385.74	Аналитический метод	0.1	-
н1366	653579.96	1285444.02	Аналитический метод	0.1	-
н1367	653576.55	1285449.09	Аналитический метод	0.1	-
н1368	653590.70	1285456.24	Аналитический метод	0.1	-
н1369	653593.61	1285452.11	Аналитический метод	0.1	-
н1370	653716.12	1285514.98	Аналитический метод	0.1	-
н1371	653792.73	1285556.89	Аналитический метод	0.1	-
н1372	653805.82	1285562.98	Аналитический метод	0.1	-
н1373	653959.57	1285640.77	Аналитический метод	0.1	-
н1374	653966.45	1285644.58	Аналитический метод	0.1	-
н1375	653972.90	1285631.87	Аналитический метод	0.1	-
н1376	653824.46	1285553.21	Аналитический метод	0.1	-
н1377	653743.43	1285511.19	Аналитический метод	0.1	-
н1378	653625.46	1285451.45	Аналитический метод	0.1	-
н1379	653587.67	1285430.50	Аналитический метод	0.1	-
н1380	653589.61	1285427.01	Аналитический метод	0.1	-

н1381	653601.02	1285433.33	Аналитический метод	0.1	-
н1382	653652.64	1285341.92	Аналитический метод	0.1	-
н1383	653656.12	1285343.88	Аналитический метод	0.1	-
н1384	653604.46	1285435.37	Аналитический метод	0.1	-
н1385	653627.23	1285447.86	Аналитический метод	0.1	-
н1386	653745.50	1285507.77	Аналитический метод	0.1	-
н1387	653826.67	1285549.88	Аналитический метод	0.1	-
н1388	653978.22	1285630.10	Аналитический метод	0.1	-
н1389	653969.92	1285646.57	Аналитический метод	0.1	-
н1390	654044.07	1285687.19	Аналитический метод	0.1	-
н1391	654026.31	1285719.60	Аналитический метод	0.1	-
н1293	654054.19	1285736.98	Аналитический метод	0.1	-
н1392	653715.32	1285708.87	Аналитический метод	0.1	-
н1393	653712.53	1285714.81	Аналитический метод	0.1	-
н1394	653708.91	1285713.11	Аналитический метод	0.1	-
н1395	653710.00	1285710.79	Аналитический метод	0.1	-
н1396	653625.68	1285671.19	Аналитический метод	0.1	-
н1397	653560.43	1285638.33	Аналитический метод	0.1	-
н1398	653562.23	1285634.76	Аналитический метод	0.1	-
н1399	653627.50	1285667.64	Аналитический метод	0.1	-
н1392	653715.32	1285708.87	Аналитический метод	0.1	-
н1400	653868.70	1286017.83	Аналитический метод	0.1	-
н1401	653862.22	1286029.79	Аналитический метод	0.1	-
н1402	653756.80	1286002.87	Аналитический метод	0.1	-
н1403	653704.30	1285985.30	Аналитический метод	0.1	-
н1404	653598.34	1285941.22	Аналитический метод	0.1	-
н1405	653591.02	1285955.20	Аналитический метод	0.1	-
н1406	653418.43	1285889.99	Аналитический метод	0.1	-
н1407	653419.84	1285886.25	Аналитический метод	0.1	-
н1408	653589.07	1285950.28	Аналитический метод	0.1	-
н1409	653596.36	1285936.03	Аналитический метод	0.1	-
н1410	653706.04	1285981.70	Аналитический метод	0.1	-
н1411	653757.82	1285999.01	Аналитический метод	0.1	-
н1412	653860.24	1286025.19	Аналитический метод	0.1	-
н1413	653865.18	1286015.92	Аналитический метод	0.1	-
н1400	653868.70	1286017.83	Аналитический метод	0.1	-
н1414	653836.87	1286209.43	Аналитический метод	0.1	-


н1415	653836.08	1286213.35	Аналитический метод	0.1	-
н1416	653796.69	1286205.42	Аналитический метод	0.1	-
н1417	653797.24	1286203.71	Аналитический метод	0.1	-
н1418	653793.03	1286202.78	Аналитический метод	0.1	-
н1419	653721.46	1286342.91	Аналитический метод	0.1	-
н1420	653717.90	1286341.09	Аналитический метод	0.1	-
н1421	653791.08	1286198.09	Аналитический метод	0.1	-
н1422	653802.21	1286200.66	Аналитический метод	0.1	-
н1423	653801.57	1286202.34	Аналитический метод	0.1	-
н1414	653836.87	1286209.43	Аналитический метод	0.1	-
н1424	653775.17	1286196.01	Аналитический метод	0.1	-
н1425	653703.41	1286338.67	Аналитический метод	0.1	-
н1426	653699.84	1286336.88	Аналитический метод	0.1	-
н1427	653771.60	1286194.22	Аналитический метод	0.1	-
н1424	653775.17	1286196.01	Аналитический метод	0.1	-
н1428	653439.95	1286241.06	Аналитический метод	0.1	-
н1429	653409.39	1286303.91	Аналитический метод	0.1	-
н1430	653373.90	1286384.54	Аналитический метод	0.1	-
н1431	653336.46	1286328.87	Аналитический метод	0.1	-
н1432	653339.78	1286326.64	Аналитический метод	0.1	-
н1433	653373.08	1286376.26	Аналитический метод	0.1	-
н1434	653405.83	1286302.26	Аналитический метод	0.1	-
н1435	653434.60	1286242.91	Аналитический метод	0.1	-
н1436	653339.43	1286200.17	Аналитический метод	0.1	-
н1437	653341.08	1286196.52	Аналитический метод	0.1	-
н1428	653439.95	1286241.06	Аналитический метод	0.1	-

3. Сведения о характерных точках части (частей) границы объекта					
Обозначение характерных точек границы	Координаты, м		Метод определения координат характерной точки	Средняя квадратическая погрешность положения характерной точки (Mt0, м	Описание обозначения точки на местности (при наличии)
	X	Y			
1	2	3	6	7	8
-	-	-	-	-	-

Раздел 4

Схема расположения публичного сервитута

Основной лист

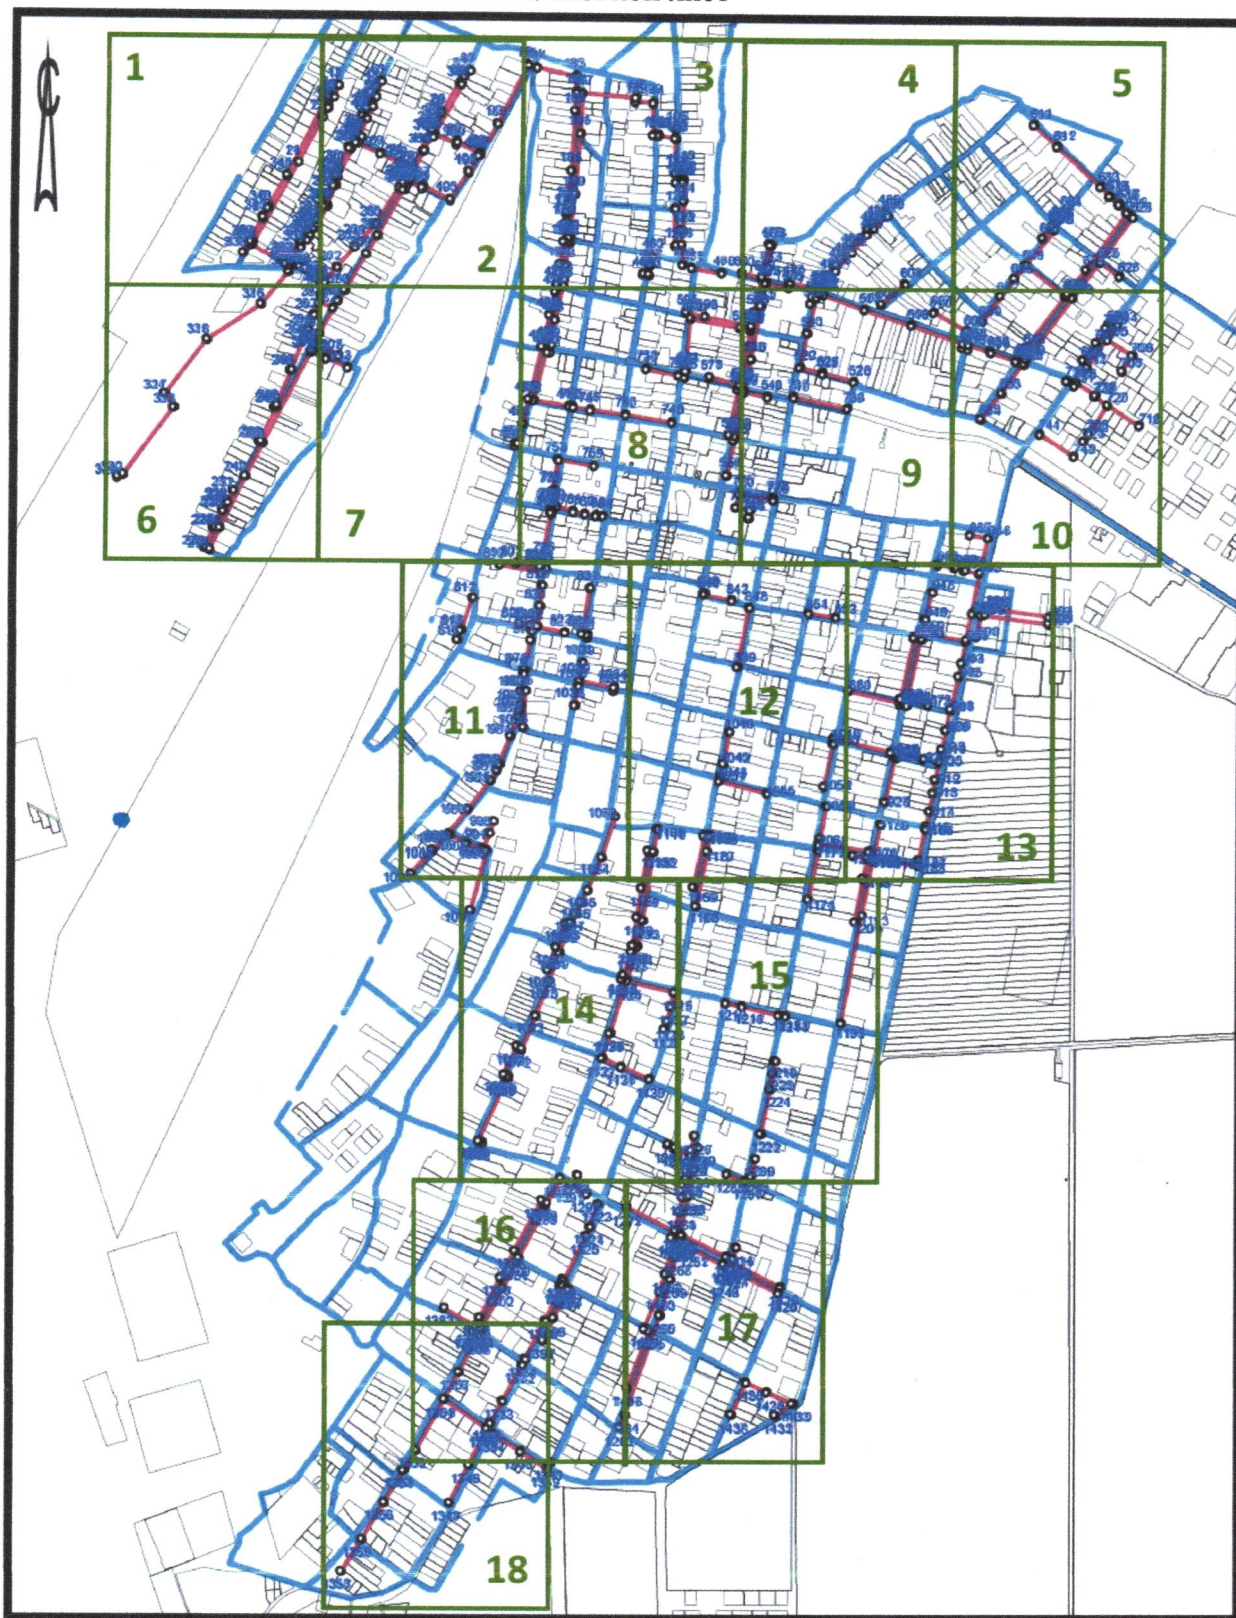

Масштаб 1:20000

Используемые знаки и обозначения:

Область выносного листа,

Номер выносного листа,

Остальные условные знаки и обозначения приведены на отдельной странице в конце раздела.

Подпись

Волкова И.Н.

Дата “ ” 2023.

Место для оттиска печати (при наличии) лица, составившего описание местоположения границ объекта



Масштаб 1:3500

Остальные условные знаки и обозначения приведены на отдельной странице в конце раздела.


Подпись

Волкова И.Н.

Дата "___" _____ 2023.

Место для оттиска печати (при наличии) лица, составившего описание местоположения границ объекта



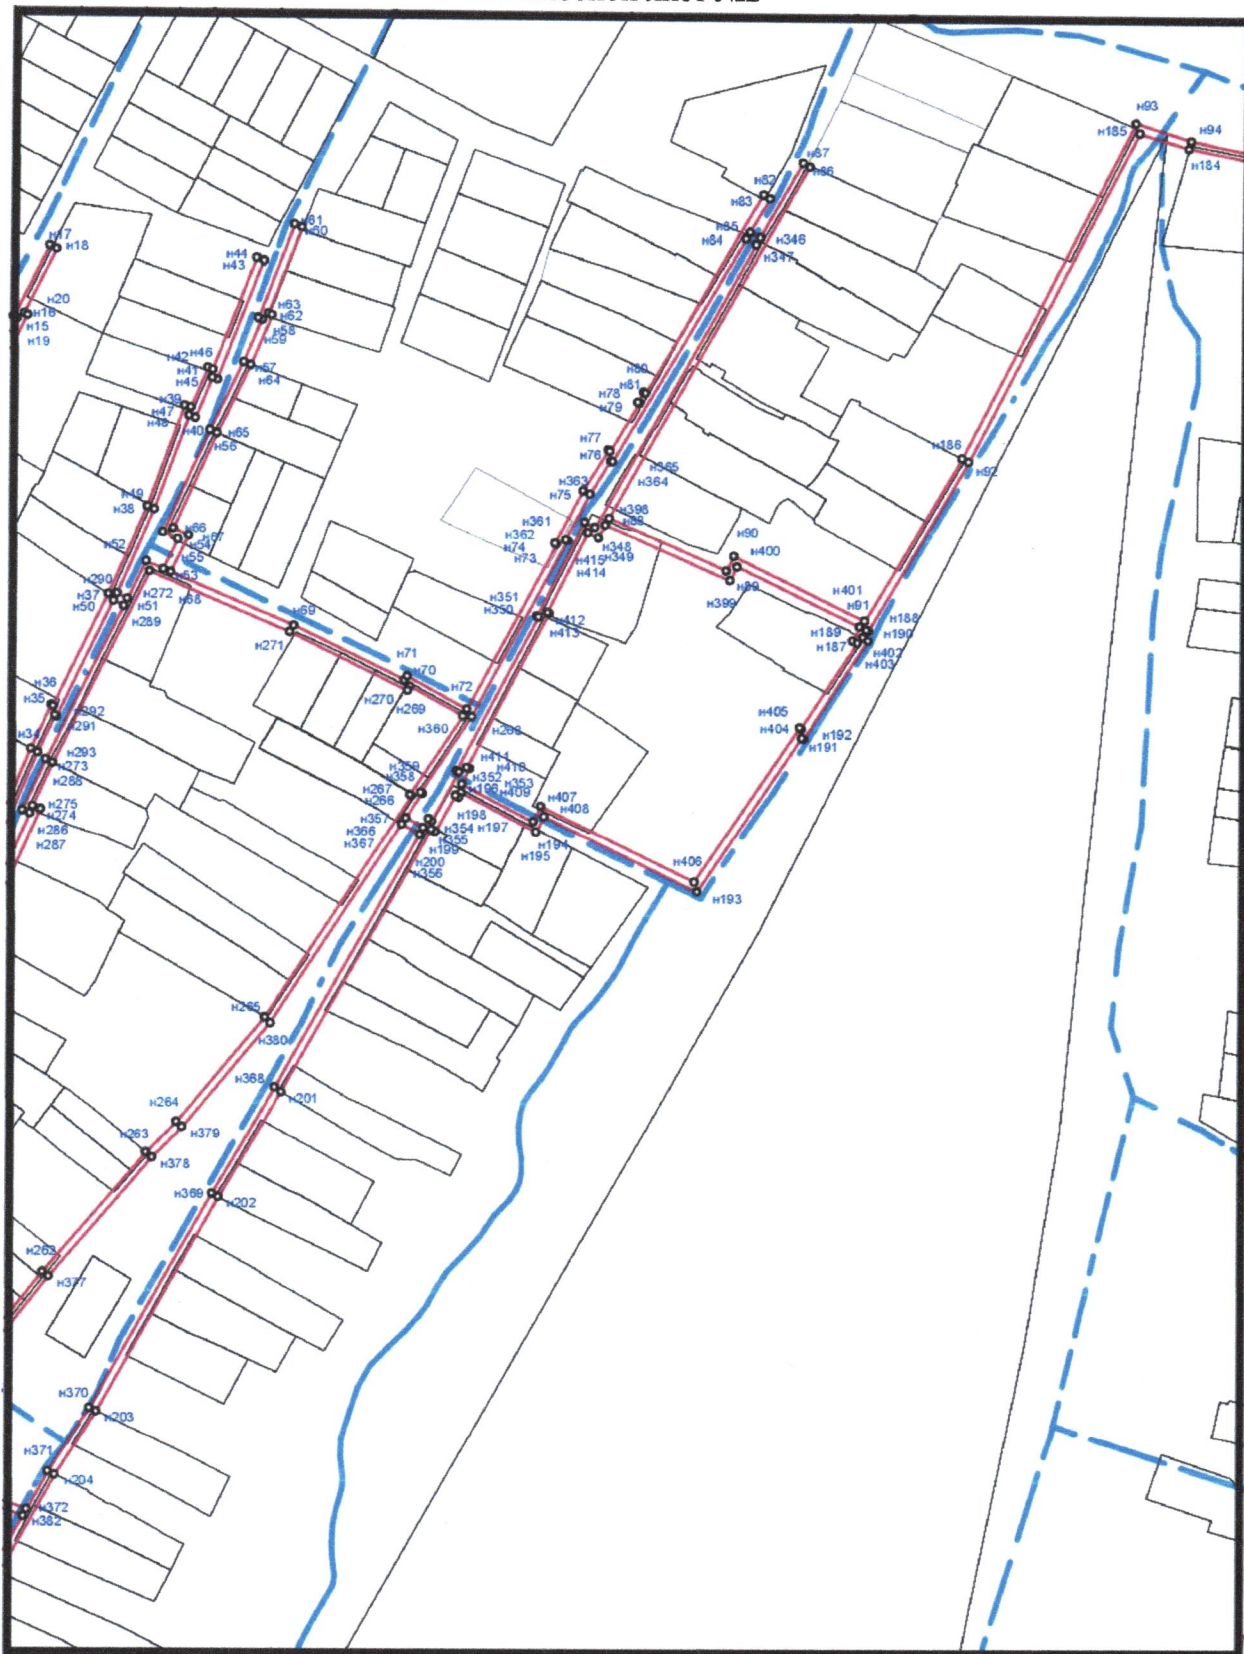

Масштаб 1:3500

Остальные условные знаки и обозначения приведены на отдельной странице в конце раздела.

Подпись

Волкова И.Н.

Дата “ ” 2023.

* Место для оттиска печати (при наличии) лица, составившего описание местоположения границ объекта





Масштаб 1:3500

Остальные условные знаки и обозначения приведены на отдельной странице в конце раздела.

Подпись  Волкова И.Н.

Дата “ ” 2023.

Место для оттиска печати (при наличии) лица, составившего описание местоположения границ объекта





Масштаб 1:3500

Остальные условные знаки и обозначения приведены на отдельной странице в конце раздела.

Подпись

Волкова И.Н.

Дата " ____ " ____ 2023.

Место для оттиска печати (при наличии) лица, составившего описание местоположения границ объекта





Масштаб 1:3500

Остальные условные знаки и обозначения приведены на отдельной странице в конце раздела.


Подпись

Волкова И.Н.

Дата " " 2023.

Место для оттиска печати (при наличии) лица, составившего описание местоположения границ объекта



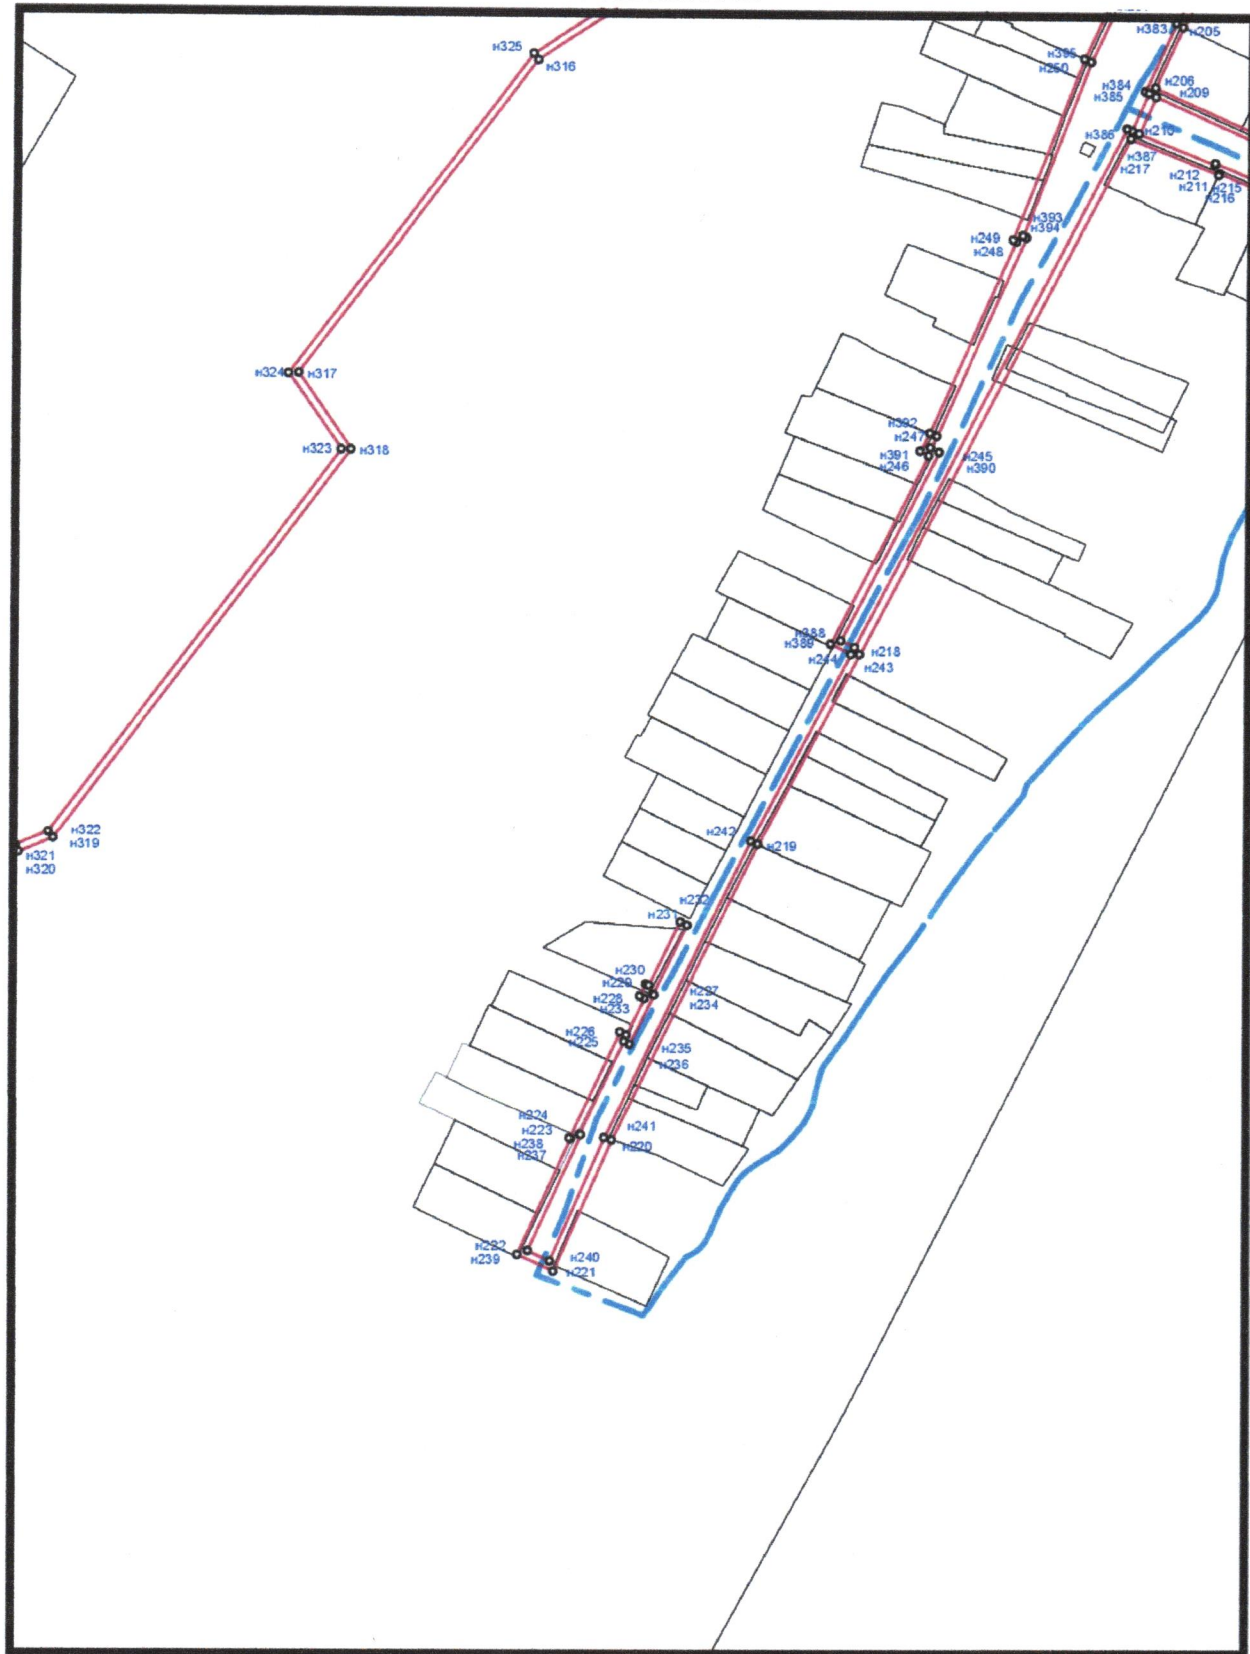

Масштаб 1:3500

Остальные условные знаки и обозначения приведены на отдельной странице в конце раздела.


Подпись

Волкова И.Н.

Дата " ____ " ____ 2023.

Место для оттиска печати (при наличии) лица, составившего описание местоположения границ объекта



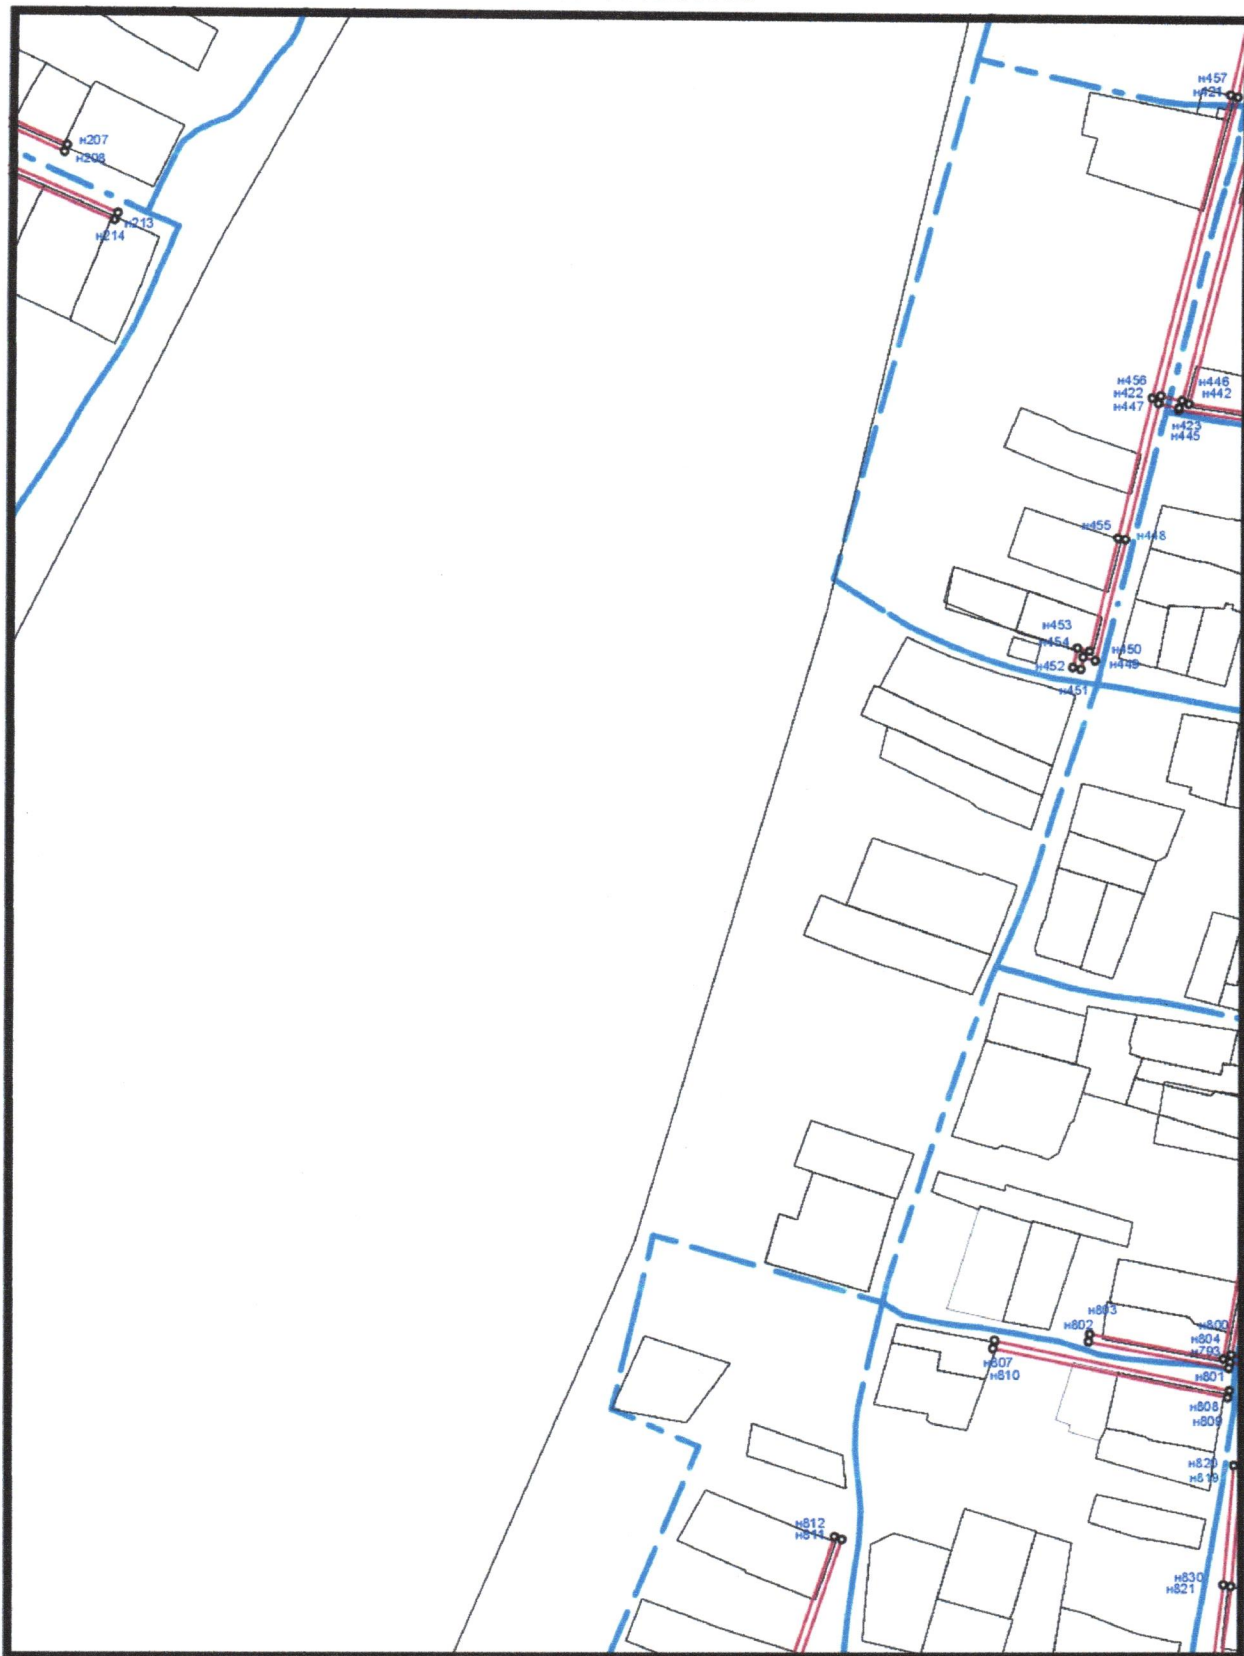

Масштаб 1:3500

Остальные условные знаки и обозначения приведены на отдельной странице в конце раздела.

Подпись  Волкова И.Н.

Дата “ ” 2023.

Место для оттиска печати (при наличии) лица, составившего описание местоположения границ объекта





Масштаб 1:3500

Остальные условные знаки и обозначения приведены на отдельной странице в конце раздела.

Подпись

[Handwritten signature]

Волкова И.Н.

Дата “ ” 2023.

Место для отрисовки печати (при наличии) лица, составившего описание местоположения границ объекта





Масштаб 1:3500

Остальные условные знаки и обозначения приведены на отдельной странице в конце раздела.

Подпись _____ Волкова И.Н.

Дата “ ” 2023.


Место для оттиска печати (при наличии) лица, составившего описание местоположения границ объекта



Остальные условные знаки и обозначения приведены на отдельной странице в конце раздела.

Дата “ ” 2023.

Место для оттиска печати (при наличии) лица, составившего описание местоположения границ объекта

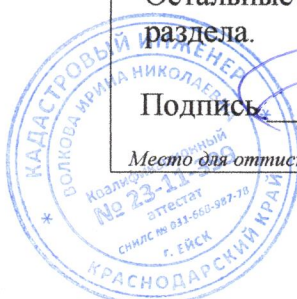

Остальные условные знаки и обозначения приведены на отдельной странице в конце раздела.

Дата “ ” 2023.

Место для оттиска печати (при наличии) лица, составившего описание местоположения границ объекта



Масштаб 1:3500


Остальные условные знаки и обозначения приведены на отдельной странице в конце раздела.

Подпись  Волкова И.Н.

Дата “ ” 2023.

Место для оттиска печати (при наличии) лица, составившего описание местоположения границ объекта



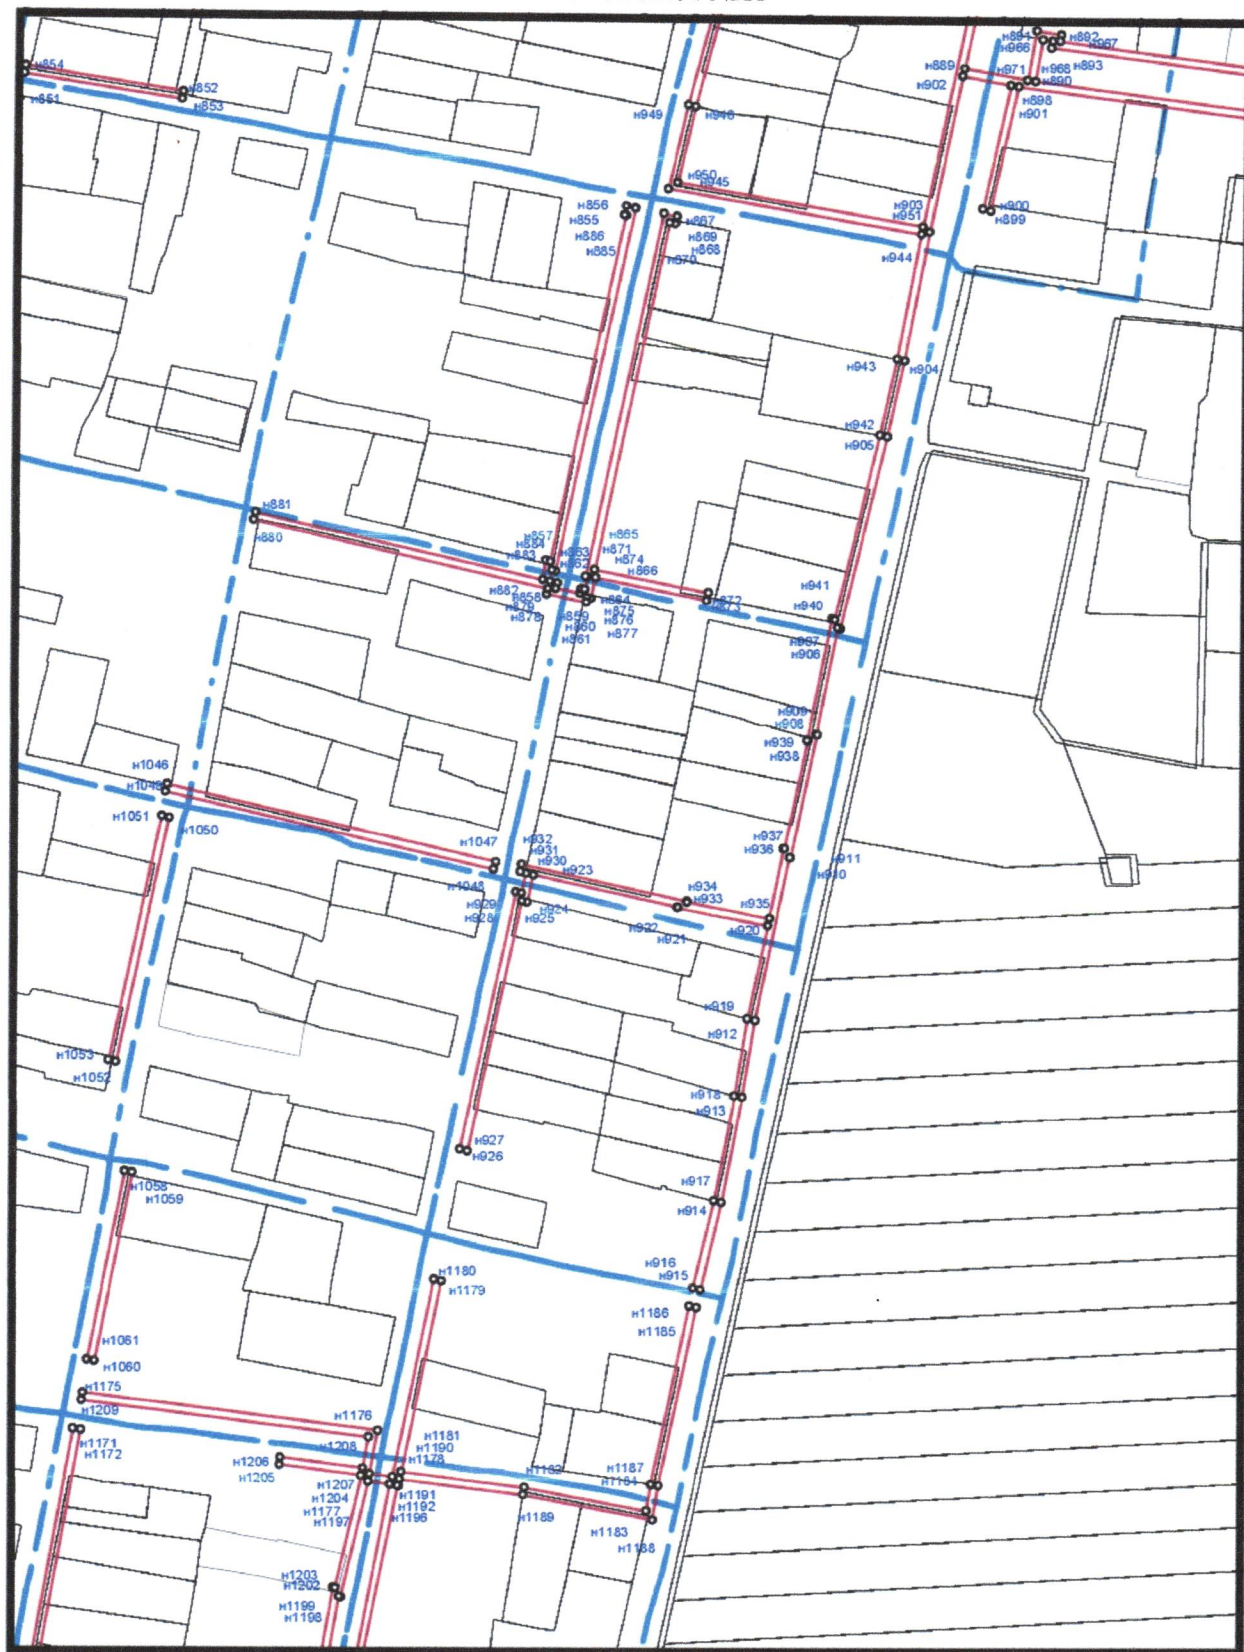

Масштаб 1:3500

Остальные условные знаки и обозначения приведены на отдельной странице в конце раздела.

Подпись

Волкова И.Н.

Дата “ ” 2023.

Место для оттиска печати (при наличии) лица, составившего описание местоположения границ объекта





Масштаб 1:3500


Остальные условные знаки и обозначения приведены на отдельной странице в конце раздела.

Подпись  Волкова И.Н.

Дата "___" _____ 2023.

Место для оттиска печати (при наличии) лица, составившего описание местоположения границ объекта



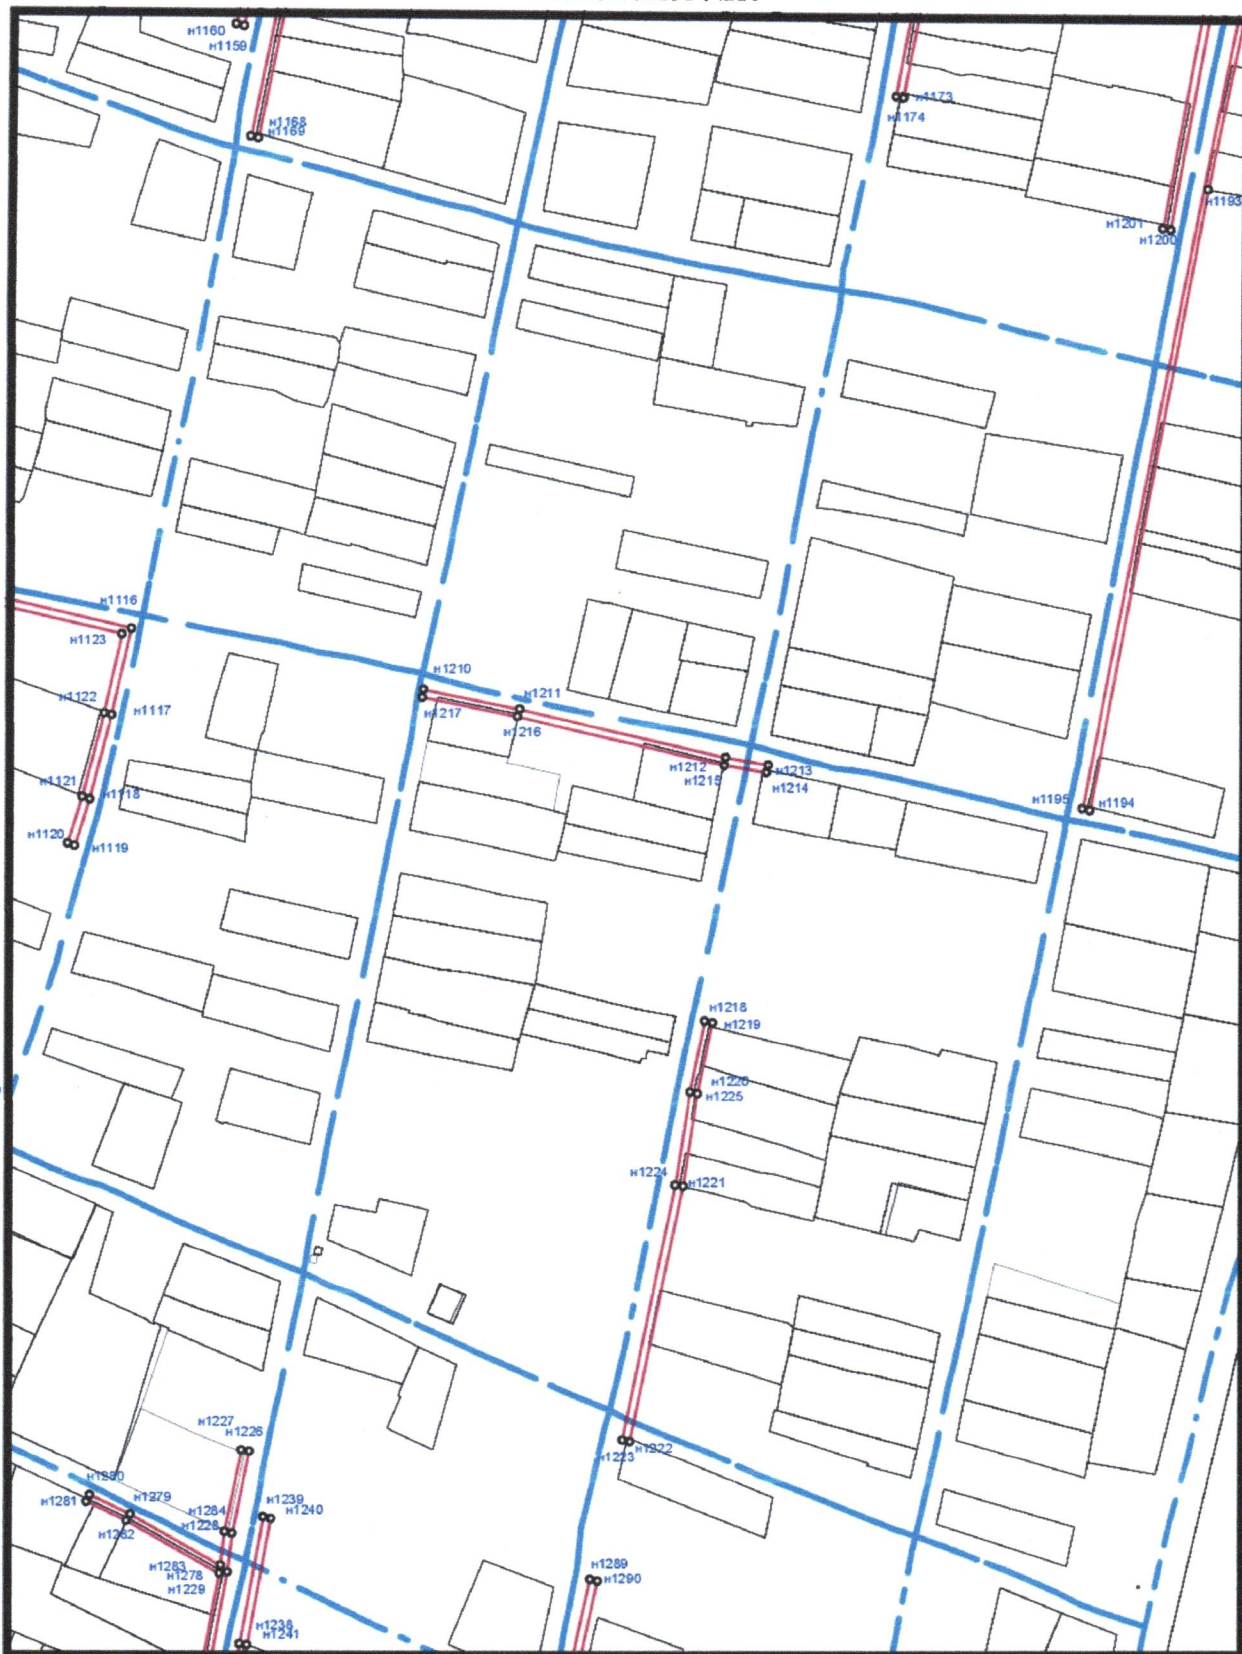

Масштаб 1:3500

Остальные условные знаки и обозначения приведены на отдельной странице в конце раздела.

Подпись  Волкова И.Н.

Дата “ ” 2023.

Место для оттиска печати (при наличии) лица, составившего описание местоположения границ объекта





Масштаб 1:3500

Остальные условные знаки и обозначения приведены на отдельной странице в конце раздела.

Подпись

Волкова И.Н.

Дата " " 2023.

Место для оттиска печати (при наличии) лица, составившего описание местоположения границ объекта





Масштаб 1:3500

Остальные условные знаки и обозначения приведены на отдельной странице в конце раздела.

Подпись  Волкова И.Н.

Дата “ ” 2023.

Место для оттиска печати (при наличии) лица, составившего описание местоположения границ объекта








Остальные условные знаки и обозначения приведены на отдельной странице в конце раздела.

Дата “ ” 2023.

Место для оттиска печати (при наличии) лица, составившего описание местоположения границ объекта



Используемые знаки и обозначения:

-  - Граница объекта
-  - Характерная точка объекта
-  - Граница кадастрового квартала
-  - Номер кадастрового квартала
-  - Граница, сведения ЕГРН о которой позволяют однозначно позволяют определить её положение на местности

Кадастровые номера, а также адрес (или иное описание местоположения) земельных участков, в отношении которых испрашивается публичный сервитут:

№ п/п	Кадастровый номер земельного участка	Адрес (местоположение)
1	23:08:0102040:43	край Краснодарский, р-н Ейский, с/о Должанский, ст-ца Должанская, ул. Приморская, 28
2	23:08:0102040:42	край Краснодарский, р-н Ейский, с/о Должанский, ст-ца Должанская, ул. Приморская, 26
3	23:08:0102040:41	Краснодарский край, р-н Ейский, с/о Должанский, ст-ца Должанская, ул. Приморская, 24
4	23:08:0102040:137	Краснодарский край, р-н Ейский, ст-ца Должанская, ул. Приморская, 22
5	23:08:0102040:138	Краснодарский край, р-н Ейский, ст-ца Должанская, ул. Приморская, 22 "Б"
6	23:08:0102040:139	Краснодарский край, р-н Ейский, с/о Должанский, ст-ца Должанская, ул. Приморская, 22 "А"
7	23:08:0102040:43	край Краснодарский, р-н Ейский, с/о Должанский, ст-ца Должанская, ул. Приморская, 28
8	23:08:0102040:36	край Краснодарский, р-н Ейский, с/о Должанский, ст-ца Должанская, ул. Приморская, дом 16
9	23:08:0102040:162	Краснодарский край, Ейский район, станция Должанская, улица Приморская, 14 "А"
10	23:08:0102040:485	Российская Федерация, Краснодарский край, Ейский муниципальный район, Должанское сельское поселение, станция Должанская, улица Приморская
11	23:08:0102040:68	край Краснодарский, р-н Ейский, с/п Должанское, ст-ца Должанская, ул. Приморская, 12а
12	23:08:0102040:169	Российская Федерация, Краснодарский край, Ейский муниципальный район, Должанское сельское поселение, станция Должанская, улица Приморская, 12
13	23:08:0102040:54	край Краснодарский, р-н Ейский, с/о Должанский, ст-ца Должанская, ул. Приморская, дом 10а
14	23:08:0102040:53	край Краснодарский, р-н Ейский, с/о Должанский, ст-ца Должанская, ул. Приморская, дом 10
15	23:08:0102040:501	Краснодарский край, Ейский р-н, с/п Должанское, ст-ца Должанская, ул. Приморская
16	23:08:0102040:502	Краснодарский край, Ейский р-н, с/п Должанское, ст-ца Должанская, ул. Приморская
17	23:08:0102040:17	край Краснодарский, р-н Ейский, с/о Должанский, ст-ца Должанская, ул. Приморская, дом 4
18	23:08:0102040:166	Российская Федерация, Краснодарский край, Ейский муниципальный район, с/п Должанское, ст-ца Должанская, ул. Приморская, 2
19	23:08:0102040:167	Российская Федерация, Краснодарский край, Ейский муниципальный район, с/п Должанское, ст-ца Должанская, ул. Приморская, 4А
20	23:08:0102040:45	край Краснодарский, р-н Ейский, с/п Должанское, ст-ца

		Должанская, ул. Приморская, 2а
21	23:08:0102039:2	край Краснодарский, р-н Ейский, с/о Должанский, ст-ца Должанская, ул. Приморская, дом 1-б
22	23:08:0102039:31	край Краснодарский, р-н Ейский, с/о Должанский, ст. Должанская, ул. Приморская, 1в
23	23:08:0102039:30	край Краснодарский, р-н Ейский, с/о Должанский, ст-ца Должанская, ул. Приморская, 1а
24	23:08:0102039:25	край Краснодарский, р-н Ейский, с/о Должанский, ст-ца Должанская, ул. Приморская, дом 1
25	23:08:0102039:36	край Краснодарский, р-н Ейский, с/о Должанский, ст-ца Должанская, ул. Приморская, дом 3
26	23:08:0102039:175	Краснодарский край, р-н. Ейский, ст-ца. Должанская, ул. Приморская, уч. 3А
27	23:08:0102039:486	Российская Федерация, Краснодарский край, Ейский муниципальный район, Должанское сельское поселение, станция Должанская, улица Приморская, 5
28	23:08:0102039:487	Российская Федерация, Краснодарский край, Ейский муниципальный район, Должанское сельское поселение, станция Должанская, улица Приморская, 5А
29	23:08:0102039:38	край Краснодарский, р-н Ейский, с/о Должанский, ст-ца Должанская, ул. Приморская, 7
30	23:08:0102039:39	край Краснодарский, р-н Ейский, с/о Должанский, ст-ца Должанская, ул. Приморская, 9
31	23:08:0102039:40	Краснодарский край, р-н Ейский, ст-ца Должанская, ул. Приморская, 9 а
32	23:08:0102039:68	край Краснодарский, р-н Ейский, с/о Должанский, ст-ца Должанская, ул. Приморская, дом 9 "Б"
33	23:08:0102039:67	край Краснодарский, р-н Ейский, с/о Должанский, ст-ца Должанская, ул. Приморская, дом 11
34	23:08:0102039:27	край Краснодарский, р-н Ейский, с/о Должанский, ст-ца Должанская, ул. Приморская, 13
35	23:08:0102039:55	край Краснодарский, р-н Ейский, с/о Должанский, ст-ца Должанская, ул. Приморская, дом 15
36	23:08:0102039:56	край Краснодарский, р-н Ейский, с/о Должанский, ст-ца Должанская, ул. Приморская, 15а
37	23:08:0102039:28	край Краснодарский, р-н Ейский, с/о Должанский, ст-ца Должанская, ул. Приморская, 17
38	23:08:0102039:61	край Краснодарский, р-н Ейский, с/о Должанский, ст-ца Должанская, ул. Приморская, 19
39	23:08:0102039:62	край Краснодарский, р-н Ейский, с/о Должанский, ст-ца Должанская, ул. Приморская, 19 "а"
40	23:08:0102039:168	Краснодарский край, р-н Ейский, ст-ца Должанская, ул. Приморская, 21
41	23:08:0102039:492	Краснодарский край, р-н Ейский, ст-ца Должанская, ул. Приморская
42	23:08:0102039:493	Краснодарский край, р-н Ейский, ст-ца Должанская, ул. Приморская
43	23:08:0102039:34	край Краснодарский, р-н Ейский, с/о Должанский, ст-ца Должанская, ул. Приморская, дом 25

44	23:08:0102039:171	Краснодарский край, р-н Ейский, ст-ца Должанская, пер. Советов, 46 "А"
45	23:08:0102039:170	Краснодарский край, р-н Ейский, ст-ца Должанская, пер. Советов, 46
46	23:08:0102039:58	край Краснодарский, р-н Ейский, с/о Должанский, ст-ца Должанская, ул. Кирова, 34
47	23:08:0102039:1	край Краснодарский, р-н Ейский, с/о Должанский, ст-ца Должанская, ул. Кирова, дом 32
48	23:08:0102039:21	край Краснодарский, р-н Ейский, с/о Должанский, ст-ца Должанская, ул. Кирова, 30
49	23:08:0102039:16	Краснодарский край, Ейский район, с/о Должанский, ст. Должанская, ул. Кирова, 28
50	23:08:0102039:15	край Краснодарский, р-н Ейский, с/о Должанский, ст-ца Должанская, ул. Кирова, дом 26а
51	23:08:0102039:14	край Краснодарский, р-н Ейский, с/о Должанский, ст-ца Должанская, ул. Кирова, дом 26
52	23:08:0102039:13	край Краснодарский, р-н Ейский, с/о Должанский, ст-ца Должанская, ул. Кирова, дом 24
53	23:08:0102039:66	край Краснодарский, р-н Ейский, с/о Должанский, ст-ца Должанская, ул. Кирова, дом 20-а
54	23:08:0102039:65	край Краснодарский, р-н Ейский, с/о Должанский, ст-ца Должанская, ул. Кирова, дом 20
55	23:08:0102039:9	край Краснодарский, р-н Ейский, ст-ца Должанская, ул. Кирова, дом 18
56	23:08:0102039:8	Краснодарский край, р-н Ейский, с/о Должанский, ст-ца Должанская, ул. Кирова, 16
57	23:08:0102039:3	край Краснодарский, р-н Ейский, с/о Должанский, ст-ца Должанская, ул. Кирова, дом 14
58	23:08:0102039:7	край Краснодарский, р-н Ейский, с/о Должанский, ст-ца Должанская, ул. Кирова, дом 12
59	23:08:0102039:6	край Краснодарский, р-н Ейский, с/о Должанский, ст-ца Должанская, ул. Кирова, дом 10
60	23:08:0102039:23	край Краснодарский, р-н Ейский, с/о Должанский, ст-ца Должанская, ул. Кирова, 6
61	23:08:0102039:22	Краснодарский край, р-н Ейский, с/о Должанский, ст-ца Должанская, ул. Кирова, 4
62	23:08:0102039:69	край Краснодарский, р-н Ейский, с/о Должанский, ст-ца Должанская, ул. Кирова, дом 2
63	23:08:0102039:17	край Краснодарский, р-н Ейский, с/о Должанский, ст-ца Должанская, ул. Кирова, дом 2а
64	23:08:0102039:18	край Краснодарский, р-н Ейский, с/о Должанский, ст-ца Должанская, ул. Кирова, 2б
65	23:08:0102039:19	Краснодарский край, р-н Ейский, с/о Должанский, ст. Должанская, ул. Кирова, 2 в
66	23:08:0102038:6	край Краснодарский, р-н Ейский, с/о Должанский, ст-ца Должанская, ул. Кирова, дом 1Ж
67	23:08:0102027:7	край Краснодарский, р-н Ейский, с/о Должанский, ст-ца Должанская, ул. Кирова, дом 1 "в"
68	23:08:0102027:16	край Краснодарский, р-н Ейский, с/о Должанский, ст-ца

		Должанская, ул. Азовская, дом 6
69	23:08:0102027:40	край Краснодарский, р-н Ейский, с/о Должанский, ст-ца Должанская, ул. Кирова, дом 1"А"
70	23:08:0102027:41	край Краснодарский, р-н Ейский, с/о Должанский, ст-ца Должанская, пер. Лиманский, дом 48 "Б"
71	23:08:0102038:9	край Краснодарский, р-н Ейский, с/о Должанский, ст-ца Должанская, ул. Кирова, дом 3а
72	23:08:0102038:22	край Краснодарский, р-н Ейский, с/о Должанский, ст-ца Должанская, ул. Кирова, 5
73	23:08:0102038:23	край Краснодарский, р-н Ейский, с/о Должанский, ст-ца Должанская, ул. Кирова, дом 7
74	23:08:0102038:24	край Краснодарский, р-н Ейский, с/о Должанский, ст-ца Должанская, ул. Кирова, дом 9
75	23:08:0102038:431	Российская Федерация, Краснодарский край, Ейский муниципальный район, Должанское сельское поселение, станция Должанская, ул. Кирова, з/у 11
76	23:08:0102038:430	Российская Федерация, Краснодарский край, Ейский муниципальный район, Должанское сельское поселение, станция Должанская, улица Кирова, з/у 11А
77	23:08:0102038:14	край Краснодарский, р-н Ейский, с/о Должанский, ст-ца Должанская, ул. Кирова, 13
78	23:08:0102038:16	край Краснодарский, р-н Ейский, с/о Должанский, ст-ца Должанская, ул. Кирова, дом 15-а
79	23:08:0102038:17	Краснодарский край, р-н Ейский, с/о Должанский, ст-ца Должанская, ул. Кирова, 17
80	23:08:0102038:18	край Краснодарский, р-н Ейский, с/о Должанский, ст-ца Должанская, ул. Кирова, дом 19
81	23:08:0102038:49	край Краснодарский, р-н Ейский, с/о Должанский, ст-ца Должанская, ул. Кирова, дом 19-а
82	23:08:0102038:58	Краснодарский край, р-н Ейский, с/о Должанский, ст-ца Должанская, ул. Кирова, 19 "Б"
83	23:08:0102038:57	Краснодарский край, р-н Ейский, с/о Должанский, ст-ца Должанская, ул. Кирова, 21
84	23:08:0102038:50	край Краснодарский, р-н Ейский, с/о Должанский, ст-ца Должанская, ул. Кирова, дом 23
85	23:08:0102038:116	Краснодарский край, р-н. Ейский, с/о. Должанский, ст-ца. Должанская, ул. Пушкина, уч. 56
86	23:08:0102038:115	Краснодарский край, р-н. Ейский, с/о. Должанский, ст-ца. Должанская, ул. Пушкина, уч. 58
87	23:08:0102038:2	край Краснодарский, р-н Ейский, с/о Должанский, ст-ца Должанская, ул. Пушкина, 54
88	23:08:0102038:39	Краснодарский край, р-н Ейский, с/о Должанский, ст. Должанская, ул. Пушкина, 52
89	23:08:0102038:38	край Краснодарский, р-н Ейский, с/о Должанский, ст-ца Должанская, ул. Пушкина, 50
90	23:08:0102038:37	край Краснодарский, р-н Ейский, с/о Должанский, ст-ца Должанская, ул. Пушкина, 48
91	23:08:0102038:45	край Краснодарский, р-н Ейский, с/о Должанский, ст-ца Должанская, ул. Пушкина, дом 46 "А"

92	23:08:0102038:44	край Краснодарский, р-н Ейский, с/о Должанский, ст-ца Должанская, ул. Пушкина, дом 46
93	23:08:0102038:35	Краснодарский край, р-н Ейский, с/о Должанский, ст-ца Должанская, ул. Пушкина, 44
94	23:08:0102038:32	край Краснодарский, р-н Ейский, с/о Должанский, ст-ца Должанская, ул. Пушкина, 38
95	23:08:0102038:31	край Краснодарский, р-н Ейский, с/о Должанский, ст-ца Должанская, ул. Пушкина, дом №36
96	23:08:0102038:29	край Краснодарский, р-н Ейский, с/о Должанский, ст-ца Должанская, ул. Пушкина, дом 32
97	23:08:0102038:4	край Краснодарский, р-н Ейский, с/о Должанский, ст-ца Должанская, ул. Пушкина, 30
98	23:08:0102038:27	край Краснодарский, р-н Ейский, с/о Должанский, ст-ца Должанская, ул. Пушкина, дом 26
99	23:08:0102038:26	край Краснодарский, р-н Ейский, с/о Должанский, ст-ца Должанская, ул. Пушкина, дом 24
100	23:08:0102038:3	край Краснодарский, р-н Ейский, с/о Должанский, ст-ца Должанская, ул. Пушкина, 22в
101	23:08:0102038:8	край Краснодарский, р-н Ейский, с/о Должанский, ст-ца Должанская, ул. Пушкина, дом 22
102	23:08:0102038:55	Краснодарский край, р-н Ейский, с/о Должанский, ст-ца Должанская, пер. Лиманский, 27
103	23:08:0102038:56	Краснодарский край, р-н Ейский, с/о Должанский, ст-ца Должанская, пер. Лиманский, 27а
104	23:08:0102038:25	край Краснодарский, р-н Ейский, с/о Должанский, ст-ца Должанская, пер. Лиманский, 29
105	23:08:0102038:21	Российская Федерация, Краснодарский край, Ейский муниципальный район, Должанское сельское поселение, станица Должанская, переулок Лиманский, 31
106	23:08:0102027:57	край Краснодарский, р-н Ейский, ст. Должанская, ул. Пушкина, 18 "А"
107	23:08:0102027:58	край Краснодарский, р-н Ейский, ст. Должанская, ул. Пушкина, 18
108	23:08:0102027:25	Краснодарский край, р-н Ейский, с/о Должанский, ст-ца Должанская, ул. Пушкина, 14
109	23:08:0102027:1	Краснодарский край, р-н Ейский, с/о Должанский, ст-ца Должанская, ул. Пушкина, 12
110	23:08:0102027:23	край Краснодарский, р-н Ейский, с/о Должанский, ст-ца Должанская, ул. Пушкина, 10
111	23:08:0102027:34	край Краснодарский, р-н Ейский, с/о Должанский, ст-ца Должанская, ул. Пушкина, 8
112	23:08:0102027:32	Краснодарский край, р-н Ейский, с/о Должанский, ст-ца Должанская, ул. Пушкина, 4а
113	23:08:0102027:33	край Краснодарский, р-н Ейский, с/о Должанский, ст-ца Должанская, ул. Пушкина, 6
114	23:08:0102027:31	край Краснодарский, р-н Ейский, с/о Должанский, ст-ца Должанская, ул. Пушкина, дом 4
115	23:08:0102027:3	край Краснодарский, р-н Ейский, с/о Должанский, ст-ца Должанская, ул. Пушкина, дом 2а

116	23:08:0102026:2	край Краснодарский, р-н Ейский, с/о Должанский, ст-ца Должанская, ул. Пушкина, 3а
117	23:08:0102026:28	край Краснодарский, р-н Ейский, с/о Должанский, ст-ца Должанская, ул. Пушкина, дом 3
118	23:08:0102026:29	край Краснодарский, р-н Ейский, с/о Должанский, ст-ца Должанская, ул. Пушкина, 3б
119	23:08:0102026:6	край Краснодарский, р-н Ейский, с/о Должанский, ст-ца Должанская, ул. Пушкина, 5
120	23:08:0102026:30	Краснодарский край, р-н Ейский, с/о Должанский, ст-ца Должанская, ул. Пушкина, 7
121	23:08:0102026:5	край Краснодарский, р-н Ейский, с/о Должанский, ст-ца Должанская, ул. Пушкина, 9
122	23:08:0102026:22	край Краснодарский, р-н Ейский, с/о Должанский, ст-ца Должанская, ул. Пушкина, дом 11
123	23:08:0102026:14	Краснодарский край, Ейский район, с/о Должанский, ст. Должанская, ул. Прилиманная, 14
124	23:08:0102026:3	край Краснодарский, р-н Ейский, с/о Должанский, ст-ца Должанская, ул. Прилиманная, 12
125	23:08:0102026:13	край Краснодарский, р-н Ейский, с/о Должанский, ст-ца Должанская, ул. Прилиманная, 10-а
126	23:08:0102026:9	край Краснодарский, р-н Ейский, с/о Должанский, ст-ца Должанская, ул. Прилиманная, 6
127	23:08:0102026:4	край Краснодарский, р-н Ейский, с/о Должанский, ст-ца Должанская, ул. Прилиманная, дом 2
128	23:08:0102026:1	край Краснодарский, р-н Ейский, с/о Должанский, ст-ца Должанская, ул. Прилиманная, 2-а
129	23:08:0000000:164 4	Российская Федерация, Краснодарский край, Ейский муниципальный район, Должанское сельское поселение, станица Должанская, улица Прилиманная, 2Б
130	23:08:0102026:399	Российская Федерация, Краснодарский край, Ейский муниципальный район, Должанское сельское поселение, станица Должанская, улица Пушкина, з/у 13
131	23:08:0102026:398	Российская Федерация, Краснодарский край, Ейский муниципальный район, Должанское сельское поселение, станица Должанская, улица Пушкина, з/у 11Г
132	23:08:0102026:36	Краснодарский край, р-н Ейский, с/о Должанский, ст-ца Должанская, ул. Пушкина, 11 "В"
133	23:08:0102026:35	Краснодарский край, р-н Ейский, с/о Должанский, ст-ца Должанская, ул. Пушкина, 11 "А"
134	23:08:0102026:15	край Краснодарский, р-н Ейский, с/о Должанский, ст. Должанская, ул. Прилиманная, 16
135	23:08:0102026:16	край Краснодарский, р-н Ейский, с/о Должанский, ст-ца Должанская, ул. Прилиманная, 18
136	23:08:0102026:18	Краснодарский край, р-н Ейский, с/о Должанский, ст-ца Должанская, ул. Прилиманная, 22
137	23:08:0102026:10	Краснодарский край, Ейский район, станица Должанская, переулок Лиманский, 36 "А" угол улицы Прилиманная, 24 "А"
138	23:08:0102026:83	Краснодарский край, Ейский район, станица Должанская, переулок Лиманский, 40

139	23:08:0102026:82	Краснодарский край, Ейский район, станица Должанская, переулок Лиманский, 42
140	23:08:0102026:27	край Краснодарский, р-н Ейский, с/о Должанский, ст-ца Должанская, ул. Пушкина, 17а
141	23:08:0102026:7	край Краснодарский, р-н Ейский, с/о Должанский, ст-ца Должанская, ул. Пушкина, дом 17
142	23:08:0102026:8	край Краснодарский, р-н Ейский, с/о Должанский, ст-ца Должанская, ул. Пушкина, 15 "а"
143	23:08:0102026:26	край Краснодарский, р-н Ейский, с/о Должанский, ст-ца Должанская, ул. Пушкина, дом 15
144	23:08:0102026:397	Российская Федерация, Краснодарский край, Ейский муниципальный район, Должанское сельское поселение, станица Должанская, улица Пушкина, з/у 13А
145	23:08:0102048:35	край Краснодарский, р-н Ейский, с/о Должанский, ст-ца Должанская, ул. Пушкина, дом 19
146	23:08:0102048:5	Краснодарский край, Ейский район, с/о Должанский, ст-ца Должанская, пер. Лиманский, 25 "ж"
147	23:08:0102048:36	край Краснодарский, р-н Ейский, с/о Должанский, ст-ца Должанская, ул. Пушкина, дом 19-а
148	23:08:0102048:1	Краснодарский край, р-н Ейский, с/о Должанский, ст. Должанская, ул. Пушкина, 21
149	23:08:0102048:37	Краснодарский край, р-н Ейский, с/о Должанский, ст-ца Должанская, ул. Пушкина, 23
150	23:08:0102048:11	край Краснодарский, р-н Ейский, с/о Должанский, ст-ца Должанская, ул. Пушкина, 25
151	23:08:0102048:12	край Краснодарский, р-н Ейский, с/о Должанский, ст-ца Должанская, ул. Пушкина, дом 27
152	23:08:0102048:13	Краснодарский край, р-н Ейский, с/о Должанский, ст-ца Должанская, ул. Пушкина, 29
153	23:08:0102048:14	край Краснодарский, р-н Ейский, с/о Должанский, ст-ца Должанская, ул. Пушкина, 31
154	23:08:0102048:68	Краснодарский край, район Ейский, станица Должанская, улица Пушкина, 33
155	23:08:0102048:15	край Краснодарский, р-н Ейский, с/о Должанский, ст-ца Должанская, ул. Пушкина, дом 35
156	23:08:0102048:16	край Краснодарский, р-н Ейский, с/о Должанский, ст-ца Должанская, ул. Пушкина, дом 37
157	23:08:0102048:17	край Краснодарский, р-н Ейский, с/о Должанский, ст-ца Должанская, ул. Пушкина, 39
158	23:08:0102048:18	край Краснодарский, р-н Ейский, с/о Должанский, ст-ца Должанская, ул. Пушкина, 41
159	23:08:0102048:60	Краснодарский край, р-н Ейский, ст-ца Должанская, ул. Пушкина, 43
160	23:08:0102048:20	край Краснодарский, р-н Ейский, с/о Должанский, ст-ца Должанская, ул. Пушкина, дом 45
161	23:08:0102048:3	край Краснодарский, р-н Ейский, с/о Должанский, ст-ца Должанская, ул. Пушкина, 47
162	23:08:0102048:21	край Краснодарский, р-н Ейский, с/о Должанский, ст-ца Должанская, ул. Пушкина, 49

163	23:08:0102048:22	Краснодарский край, р-н Ейский, с/о Должанский, ст. Должанская, ул. Пушкина, 51
164	23:08:0102048:25	Краснодарский край, р-н Ейский, с/о Должанский, ст. Должанская, ул. Пушкина, 55
165	23:08:0102048:26	Краснодарский край, р-н Ейский, с/о Должанский, ст. Должанская, ул. Пушкина, 57
166	23:08:0102048:27	край Краснодарский, р-н Ейский, с/о Должанский, ст-ца Должанская, ул. Пушкина, 59
167	23:08:0102048:28	Краснодарский край, Ейский район, Должанский с/о, ст-ца Должанская, ул. Пушкина, 61
168	23:08:0102048:30	Краснодарский край, Ейский район, Должанский с/о, ст-ца Должанская, ул. Пушкина, 61
169	23:08:0102064:4	край Краснодарский, р-н Ейский, с/о Должанский, ст-ца Должанская, ул. Советов, 34 "а"
170	23:08:0102048:31	край Краснодарский, р-н Ейский, с/о Должанский, ст-ца Должанская, пер. Советов, 34
171	23:08:0102065:20	Краснодарский край, р-н Ейский, с/о Должанский, ст-ца Должанская, пер. Советов, 57а
172	23:08:0102048:2	край Краснодарский, р-н Ейский, с/о Должанский, ст-ца Должанская, ул. Пушкина, дом 67
173	23:08:0102065:18	край Краснодарский, р-н Ейский, с/о Должанский, ст-ца Должанская, пер. Советов, дом 59
174	23:08:0102065:10	край Краснодарский, р-н Ейский, с/о Должанский, ст-ца Должанская, пер. Советов, дом 61
175	23:08:0102065:64	Краснодарский край, р-н Ейский, ст-ца Должанская, пер. Советов, 63
176	23:08:0102065:65	Краснодарский край, р-н Ейский, ст-ца Должанская, ул. Пушкина, 69
177	23:08:0102065:64	Краснодарский край, р-н Ейский, ст-ца Должанская, пер. Советов, 63 "А"
178	23:08:0102065:27	край Краснодарский, р-н Ейский, с/о Должанский, ст-ца Должанская, ул. Пушкина, дом 73
179	23:08:0102065:4	край Краснодарский, р-н Ейский, с/о Должанский, ст-ца Должанская, ул. Пушкина, дом 75
180	23:08:0102065:14	край Краснодарский, р-н Ейский, с/о Должанский, ст-ца Должанская, ул. Пушкина, дом 77
181	23:08:0102065:16	край Краснодарский, р-н Ейский, с/о Должанский, ст-ца Должанская, ул. Пушкина, дом 79
182	23:08:0102065:8	Краснодарский край, р-н Ейский, ст. Должанская, ул. Пушкина, 81
183	23:08:0102065:22	край Краснодарский, р-н Ейский, с/о Должанский, ст-ца Должанская, ул. Пушкина, дом 83
184	23:08:0102065:17	край Краснодарский, р-н Ейский, с/п Должанское, ст-ца Должанская, ул. Пушкина, 85
185	23:08:0102065:1	край Краснодарский, р-н Ейский, с/о Должанский, ст-ца Должанская, ул. Пушкина, дом 87
186	23:08:0102065:15	край Краснодарский, р-н Ейский, с/о Должанский, ст-ца Должанская, ул. Пушкина, дом 87а
187	23:08:0102065:9	край Краснодарский, р-н Ейский, с/о Должанский, ст-ца

		Должанская, ул. Пушкина, 89
188	23:08:0102065:31	край Краснодарский, р-н Ейский, с/о Должанский, ст-ца Должанская, ул. Пушкина, дом 93
189	23:08:0102065:6	край Краснодарский, р-н Ейский, с/о Должанский, ст-ца Должанская, ул. Пушкина, дом 97
190	23:08:0102065:37	край Краснодарский, р-н Ейский, с/о Должанский, ст-ца Должанская, ул. Пушкина, 99
191	23:08:0102065:38	край Краснодарский, р-н Ейский, с/о Должанский, ст-ца Должанская, ул. Пушкина, 99"а"
192	23:08:0102065:25	край Краснодарский, р-н Ейский, с/о Должанский, ст-ца Должанская, ул. Пушкина, 101
193	23:08:0102065:2	край Краснодарский, р-н Ейский, с/о Должанский, ст-ца Должанская, ул. Пушкина, дом 103
194	23:08:0102065:26	край Краснодарский, р-н Ейский, с/о Должанский, ст-ца Должанская, ул. Пушкина, дом 105
195	23:08:0102065:12	край Краснодарский, р-н Ейский, с/о Должанский, ст-ца Должанская, ул. Пушкина, дом 107
196	23:08:0102065:13	край Краснодарский, р-н Ейский, с/о Должанский, ст-ца Должанская, ул. Пушкина, 107 а
197	23:08:0102065:29	Краснодарский край , р-н Ейский , с/о Должанский , ст. Должанская , ул. Пушкина,109
198	23:08:0102065:59	Краснодарский край, р-н Ейский, с/о Должанский, ст-ца Должанская, ул. Пушкина, 111
199	23:08:0102065:58	Краснодарский край, р-н Ейский, ст-ца Должанская, ул. Пушкина, 111 "Б"
200	23:08:0102065:33	край Краснодарский, р-н Ейский, с/о Должанский, ст-ца Должанская, ул. Пушкина, дом 111а
201	23:08:0102065:5	край Краснодарский, р-н Ейский, с/о Должанский, ст-ца Должанская, ул. Пушкина, 115
202	23:08:0102065:11	край Краснодарский, р-н Ейский, с/о Должанский, ст-ца Должанская, ул. Пушкина, дом 113
203	23:08:0102049:5	край Краснодарский, р-н Ейский, с/о Должанский, ст-ца Должанская, ул. Пушкина, дом 116
204	23:08:0102049:681	край Краснодарский, р-н Ейский, с/о Должанский, ст-ца Должанская, ул. Пушкина, дом 116
205	23:08:0102049:13	край Краснодарский, р-н Ейский, с/о Должанский, ст-ца Должанская, ул. Пушкина, 112
206	23:08:0102049:12	край Краснодарский, р-н Ейский, с/о Должанский, ст-ца Должанская, ул. Пушкина, 110
207	23:08:0102049:11	край Краснодарский, р-н Ейский, с/о Длжанский, ст-ца Должанская, ул. Пушкина, 108
208	23:08:0102049:366	Российская Федерация, Краснодарский край, Ейский мунийипальный район, Должанское сельское поселение, станция Должанская, улица Пушкина, 106
209	23:08:0102049:34	край Краснодарский, р-н Ейский, с/о Должанский, ст-ца Должанская, ул. Пушкина, дом 104
210	23:08:0102049:37	край Краснодарский, р-н Ейский, с/о Должанский, ст-ца Должанская, ул. Пушкина, № 102 в
211	23:08:0102049:38	край Краснодарский, р-н Ейский, с/о Должанский, ст-ца

		Должанская, ул. Пушкина, № 102 б
212	23:08:0102049:36	край Краснодарский, р-н Ейский, с/о Должанский, ст-ца Должанская, ул. Пушкина, № 102 а
213	23:08:0102049:9	край Краснодарский, Ейский район, ст-ца Должанская, ул. Пушкина, 102
214	23:08:0102049:8	край Краснодарский, р-н Ейский, с/о Должанский, ст-ца Должанская, ул. Пушкина, дом 100
215	23:08:0102049:32	край Краснодарский, р-н Ейский, с/о Должанский, ст-ца Должанская, ул. Пушкина, дом 98
216	23:08:0102049:1	край Краснодарский, р-н Ейский, с/о Должанский, ст-ца Должанская, ул. Пушкина, дом 96
217	23:08:0102049:2	край Краснодарский, р-н Ейский, с/о Должанский, ст-ца Должанская, Дом № 94
218	23:08:0102049:31	край Краснодарский, р-н Ейский, ст-ца Должанская, ул. Пушкина, 92
219	23:08:0102049:30	край Краснодарский, р-н Ейский, с/о Должанский, ст-ца Должанская, ул. Пушкина, дом 90
220	23:08:0102049:29	край Краснодарский, р-н Ейский, с/о Должанский, ст-ца Должанская, ул. Пушкина, дом 88а
221	23:08:0102049:28	край Краснодарский, р-н Ейский, с/о Должанский, ст-ца Должанская, ул. Пушкина, дом 88
222	23:08:0102049:27	край Краснодарский, р-н Ейский, с/о Должанский, ст-ца Должанская, ул. Пушкина, дом 86 "а"
223	23:08:0102049:25	край Краснодарский, р-н Ейский, с/о Должанский, ст-ца Должанская, ул. Пушкина, 84
224	23:08:0102096:1	край Краснодарский, р-н Ейский, с/о Должанский, ст-ца Должанская, ул. Пушкина, 82
225	23:08:0102049:23	край Краснодарский, р-н Ейский, с/о Должанский, ст.Должанская, ул.Пушкина, 80
226	23:08:0102049:3	край Краснодарский, р-н Ейский, с/о Должанский, ст-ца Должанская, ул. Пушкина, 80-а
227	23:08:0102049:22	край Краснодарский, р-н Ейский, с/о Должанский, ст-ца Должанская, ул. Пушкина, 78
228	23:08:0102049:21	край Краснодарский, р-н Ейский, с/о Должанский, ст. Должанская, ул. Пушкина, 76
229	23:08:0102049:4	край Краснодарский, р-н Ейский, с/о Должанский, ст-ца Должанская, ул. Пушкина, дом 74
230	23:08:0102049:20	край Краснодарский, р-н Ейский, с/о Должанский, ст-ца Должанская, ул. Пушкина, дом 72
231	23:08:0102049:19	край Краснодарский, р-н Ейский, с/о Должанский, ст-ца Должанская, ул. Пушкина, 70
232	23:08:0102049:18	край Краснодарский, р-н Ейский, с/о Должанский, ст-ца Должанская, ул. Пушкина, 68
233	23:08:0102049:7	край Краснодарский, р-н Ейский, с/о Должанский, ст-ца Должанская, ул. Пушкина, 66
234	23:08:0102049:364	Краснодарский край, Ейский район, станица Должанская, улица Пушкина, 60
235	23:08:0102025:189	Краснодарский край, р-н. Ейский, ст-ца. Должанская, пер. Таганрогский, д. 21

236	23:08:0102025:190	Краснодарский край, р-н. Ейский, ст-ца. Должанская, пер. Таганрогский, д. 21 "А"
237	23:08:0102025:191	Российская Федерация, Краснодарский край, Ейский муниципальный район, Должанское сельское поселение, станица Должанская, переулок Таганрогский, 19
238	23:08:0102025:146	Краснодарский край, р-н Ейский, с/о Должанский, ст-ца Должанская, ул. Делегатская, 2 "К" угол переулка Таганрогский, 17
239	23:08:0102025:192	Российская Федерация, Краснодарский край, Ейский муниципальный район, Должанское сельское поселение, станица Должанская, улица Делегатская, 2Е
240	23:08:0102025:8	край Краснодарский, р-н Ейский, с/о Должанский, ст-ца Должанская, ул. Делегатская, дом 2 в
241	23:08:0102025:3	край Краснодарский, р-н Ейский, с/о Должанский, ст-ца Должанская, ул. Делегатская, 2-д
242	23:08:0102025:7	край Краснодарский, р-н Ейский, с/о Должанский, ст-ца Должанская, ул. Делегатская, дом 2ж
243	23:08:0102025:19	край Краснодарский, р-н Ейский, с/о Должанский, ст-ца Должанская, ул. Делегатская, дом 2а
244	23:08:0102025:16	край Краснодарский, р-н Ейский, ст-ца Должанская, с/о Должанский, ул. Делегатская, дом 2
245	23:08:0102025:22	край Краснодарский, р-н Ейский, с/о Должанский, ст-ца Должанская, ул. Делегатская, 4
246	23:08:0102025:23	край Краснодарский, р-н Ейский, с/о Должанский, ст-ца Должанская, ул. Делегатская, дом 6
247	23:08:0102025:24	край Краснодарский, р-н Ейский, с/о Должанский, ст-ца Должанская, ул. Делегатская, 8
248	23:08:0102025:9	край Краснодарский, р-н Ейский, с/о Должанский, ст-ца Должанская, ул. Делегатская, дом 10
249	23:08:0102025:10	край Краснодарский, р-н Ейский, с/о Должанский, ст-ца Должанская, ул. Делегатская, дом 12
250	23:08:0102025:11	край Краснодарский, р-н Ейский, с/о Должанский, ст-ца Должанская, ул. Делегатская, дом 14
251	23:08:0102025:6	край Краснодарский, р-н Ейский, с/о Должанский, ст-ца Должанская, ул. Делегатская, дом 14 "а"
252	23:08:0102025:12	Краснодарский край, р-н Ейский, с/о Должанский, ст-ца Должанская, ул. Делегатская, 16
253	23:08:0102025:13	край Краснодарский, р-н Ейский, с/о Должанский, ст-ца Должанская, ул. Делегатская, 16а
254	23:08:0102025:14	край Краснодарский, р-н Ейский, с/о Должанский, ст-ца Должанская, ул. Делегатская, 16 б
255	23:08:0102025:15	край Краснодарский, р-н Ейский, с/о Должанский, ст-ца Должанская, ул. Делегатская, дом 18
256	23:08:0102025:1	край Краснодарский, р-н Ейский, с/о Должанский, ст-ца Должанская, ул. Делегатская, 20
257	23:08:0102025:18	край Краснодарский, р-н Ейский, с/о Должанский, ст-ца Должанская, ул. Делегатская, 22
258	23:08:0102025:27	край Краснодарский, р-н Ейский, с/о Должанский, ст-ца Должанская, ул. Делегатская, дом 22б

259	23:08:0102014:7	Краснодарский край, Ейский район, Должанский с/о, ст. Должанская, пер. Таганрогский, 15
260	23:08:0102014:15	Россия, Краснодарский край, Ейский район, ст.Должанская, пер.Таганрогский,13
261	23:08:0102014:22	Российская Федерация, Краснодарский край, Ейский муниципальный район, Должанское сельское поселение, станица Должанская, улица Делегатская, 1Б
262	23:08:0102014:21	Российская Федерация, Краснодарский край, Ейский муниципальный район, Должанское сельское поселение, станица Должанская, улица Колхозная, 2/2
263	23:08:0102014:9	край Краснодарский, р-н Ейский, с/о Должанский, ст-ца Должанская, ул. Делегатская, дом 1-в
264	23:08:0102014:8	край Краснодарский, р-н Ейский, с/о Должанский, ст-ца Должанская, ул. Делегатская, дом 1-а
265	23:08:0102014:17	Краснодарский край, р-н. Ейский, ст-ца. Должанская, ул. Делегатская, уч. 1
266	23:08:0102014:3	край Краснодарский, р-н Ейский, ст-ца Должанская, ул. Делегатская, дом 3
267	23:08:0102014:19	Российская Федерация, Краснодарский край, Ейский муниципальный район, Должанское сельское поселение, станица Должанская, ул. Делегатская, 3/1
268	23:08:0102024:2	край Краснодарский, р-н Ейский, с/о Должанский, ст-ца Должанская, ул. Делегатская, 3а
269	23:08:0102024:21	Краснодарский край, р-н Ейский, с/о Должанский, ст-ца Должанская, ул. Делегатская, 5
270	23:08:0102024:22	Краснодарский край, р-н Ейский, с/о Должанский, ст-ца Должанская, ул. Делегатская, 5 "А"
271	23:08:0102024:31	Краснодарский край, р-н Ейский, с/о Должанский, ст-ца Должанская, ул. Делегатская, 5 "Б"
272	23:08:0102024:32	Краснодарский край, р-н Ейский, ст-ца Должанская, ул. Делегатская, 7
273	23:08:0102024:39	Краснодарский край, Ейский район, станица Должанская, улица Делегатская, 11
274	23:08:0102024:13	край Краснодарский, р-н Ейский, с/о Должанский, ст-ца Должанская, ул. Делегатская, дом 11а
275	23:08:0102024:37	Краснодарский край, р-н Ейский, ст-ца Должанская, ул. Делегатская, 13
276	23:08:0102024:17	Краснодарский край, р-н Ейский, с/о Должанский, ст. Должанская, ул. Делегатская, 15
277	23:08:0102035:3	край Краснодарский, р-н Ейский, с/о Должанский, ст-ца Должанская, ул. Делегатская, дом 17
278	23:08:0102035:1	край Краснодарский, р-н Ейский, с/о Должанский, ст-ца Должанская, ул. Делегатская, 17-а
279	23:08:0102035:4	край Краснодарский, р-н Ейский, с/о Должанский, ст-ца Должанская, ул. Делегатская, 19
280	23:08:0102013:3	край Краснодарский, р-н Ейский, с/о Должанский, ст-ца Должанская, пер. Таганрогский, 9
281	23:08:0102013:17	край Краснодарский, р-н Ейский, с/о Должанский, ст-ца Должанская, пер. Таганрогский, № 7

282	23:08:0102013:2	Краснодарский край, Ейский район, Должанский с/о, ст. Должанская, пер.Таганрогский, 5
283	23:08:0102013:6	край Краснодарский, р-н Ейский, с/о Должанский, ст-ца Должанская, ул. Пролетарская, 2б
284	23:08:0102013:7	край Краснодарский, р-н Ейский, с/о Должанский, ст-ца Должанская, ул. Пролетарская, 2а
285	23:08:0102013:28	край Краснодарский, р-н Ейский, с/о Должанский, ст-ца Должанская, ул. Пролетарская, 6
286	23:08:0102013:26	край Краснодарский, р-н Ейский, с/о Должанский, ст-ца Должанская, ул. Пролетарская, 8
287	23:08:0102022:2	край Краснодарский, р-н Ейский, с/о Должанский, ст-ца Должанская, ул. Чапаева, дом 2в
288	23:08:0102022:3	край Краснодарский, р-н Ейский, с/о Должанский, ст-ца Должанская, ул. Чапаева, дом 4д
289	23:08:0102022:7	край Краснодарский, р-н Ейский, с/о Должанский, ст-ца Должанская, ул. Чапаева, дом 4 "б"
290	23:08:0102022:8	край Краснодарский, р-н Ейский, с/о Должанский, ст-ца Должанская, ул. Чапаева, дом 4в
291	23:08:0102022:9	Краснодарский край, р-н Ейский, с/о Должанский, ст. Должанская, ул. Чапаева, 4г
292	23:08:0102021:30	край Краснодарский, р-н Ейский, ст-ца Должанская, ул. Чапаева, 9 "В"
293	23:08:0102021:32	край Краснодарский, р-н Ейский, ст-ца Должанская, с/о Должанский, ул. Чапаева, дом 9 "Б"
294	23:08:0102021:29	край Краснодарский, р-н Ейский, ст-ца Должанская, ул. Чапаева, 9"А"
295	23:08:0102021:23	Краснодарский край, р-н Ейский, с/о Должанский, ст-ца Должанская, ул. Чапаева, 9
296	23:08:0102021:8	край Краснодарский, р-н Ейский, с/о Должанский, ст-ца Должанская, ул. Чапаева, дом 11
297	23:08:0102021:9	край Краснодарский, р-н Ейский, с/о Должанский, ст. Должанская, ул. Чапаева, 11а
298	23:08:0102021:11	край Краснодарский, р-н Ейский, с/о Должанский, ст-ца Должанская, ул. Чапаева, дом 13
299	23:08:0102021:35	край Краснодарский, р-н Ейский, с/о Должанский, ст-ца Должанская, ул. Чапаева, 15
300	23:08:0102021:36	Краснодарский край, р-н Ейский, Должанский с/о, ст-ца Должанская, ул. Чапаева, 15 "В"
301	23:08:0102021:13	край Краснодарский, р-н Ейский, с/о Должанский, ст-ца Должанская, ул. Чапаева, дом 15а
302	23:08:0102021:14	край Краснодарский, р-н Ейский, ст-ца Должанская, с/о Должанский, ул. Чапаева, дом 15-б
303	23:08:0102033:24	Краснодарский край, Ейский район, с/о Должанский, ст. Должанская, пер. Краснофлотский, 59 "Б"
304	23:08:0102033:348	Российская Федерация, Краснодарский край, Ейский муниципальный район, Должанское сельское поселение, станица Должанская, улица Пролетарская, з/у 1
305	23:08:0102033:350	Российская Федерация, Краснодарский край, Ейский муниципальный район, с/п Должанское, ст-ца Должанская,

		ул. Пролетарская, з/у 1Б
306	23:08:0102033:351	Российская Федерация, Краснодарский край, Ейский муниципальный район, Должанское сельское поселение, станция Должанская, улица Пролетарская, з/у 1/1
307	23:08:0102033:11	край Краснодарский, р-н Ейский, с/о Должанский, ст-ца Должанская, ул. Пролетарская, 3
308	23:08:0102033:23	Краснодарский край, Ейский район, с/о Должанский, ст-ца Должанская, ул. Чапаева, 10 "Б"
309	23:08:0102032:15	край Краснодарский, р-н Ейский, с/о Должанский, ст-ца Должанская, ул. Чапаева, 17
310	23:08:0102032:45	Краснодарский край, р-н. Ейский, ст-ца. Должанская, пер. Краснофлотский, уч. 57А
311	23:08:0102036:2	край Краснодарский, р-н Ейский, с/о Должанский, ст-ца Должанская, ул. Делегатская, дом 24
312	23:08:0102036:3	край Краснодарский, р-н Ейский, с/о Должанский, ст-ца Должанская, ул. Делегатская, 26
313	23:08:0102034:2	край Краснодарский, р-н Ейский, с/о Должанский, ст-ца Должанская, ул. Делегатская, дом 26а
314	23:08:0102047:1	край Краснодарский, р-н Ейский, с/о Должанский, ст-ца Должанская, ул. Делегатская, дом 30
315	23:08:0102047:4	край Краснодарский, р-н Ейский, с/о Должанский, ст-ца Должанская, ул. Делегатская, 34
316	23:08:0102047:5	край Краснодарский, р-н Ейский, с/о Должанский, ст-ца Должанская, ул. Делегатская, 36
317	23:08:0102047:6	край Краснодарский, р-н Ейский, с/о Должанский, ст-ца Должанская, ул. Делегатская, 36а
318	23:08:0102064:18	край Краснодарский, р-н Ейский, ст-ца Должанская, ул. Делегатская, 36б
319	23:08:0102064:8	край Краснодарский, р-н Ейский, с/о Должанский, ст-ца Должанская, ул. Делегатская, дом 38
320	23:08:0102064:39	Краснодарский край, р-н Ейский, ст-ца Должанская, ул. Делегатская, 38 "А"
321	23:08:0102064:7	Краснодарский край, р-н Ейский, с/о Должанский, ст-ца Должанская, ул. Делегатская, 40
322	23:08:0102064:5	край Краснодарский, р-н Ейский, с/о Должанский, ст-ца Должанская, ул. Делегатская, дом 46
323	23:08:0102064:2	край Краснодарский, р-н Ейский, с/о Должанский, ст-ца Должанская, ул. Делегатская, 50
324	23:08:0102064:45	Краснодарский край, р-н. Ейский, ст-ца. Должанская, ул. Делегатская, уч. 50 А
325	23:08:0102064:19	край Краснодарский, р-н Ейский, ст-ца Должанская, с/о Должанский, ул. Делегатская, дом 52
326	23:08:0102055:1	край Краснодарский, р-н Ейский, с/о Должанский, ст-ца Должанская, ул. Делегатская, дом 41 А
327	23:08:0102055:4	край Краснодарский, р-н Ейский, с/о Должанский, ст-ца Должанская, ул. Колхозная, 12
328	23:08:0102055:5	край Краснодарский, р-н Ейский, ст-ца Должанская, ул. Делегатская, 41
329	23:08:0102055:8	край Краснодарский, р-н Ейский, с/о Должанский, ст-ца

		Должанская, ул. Делегатская, дом 35
330	23:08:0102046:19	край Краснодарский, р-н Ейский, с/о Должанский, ст-ца Должанская, ул. Делегатская, 33
331	23:08:0102046:31	Краснодарский край, Ейский район, станица Должанская, улица Делегатская, 31 А
332	23:08:0102046:32	Краснодарский край, Ейский район, станица Должанская, улица Делегатская, 31
333	23:08:0102046:7	край Краснодарский, р-н Ейский, с/о Должанский, ст-ца Должанская, ул. Делегатская, 27
334	23:08:0102046:17	край Краснодарский, р-н Ейский, с/о Должанский, ст-ца Должанская, ул. Делегатская, дом 25
335	23:08:0102046:29	Краснодарский край, р-н Ейский, с/о Должанский, ст-ца Должанская, ул. Делегатская, 25А
336	23:08:0102046:30	Краснодарский край, Ейский район, станица. Должанская, ул. Делегатская, 25Б
337	23:08:0102035:14	Краснодарский край, р-н Ейский, ст-ца Должанская, ул. Делегатская, 23, угол переулок Лиманский, 36
338	23:08:0102035:20	Российская Федерация, Краснодарский край, Ейский муниципальный район, Должанское сельское поселение, станица Должанская, улица Делегатская, 21А
339	23:08:0102054:18	край Краснодарский, р-н Ейский, с/о Должанский, ст-ца Должанская, ул. Колхозная, дом 25-а
340	23:08:0102054:13	край Краснодарский, р-н Ейский, с/о Должанский, ст-ца Должанская, пер. Чкалова, дом 34
341	23:08:0102054:6	край Краснодарский, р-н Ейский, ст-ца Должанская, ул. Пролетарская, 42
342	23:08:0102053:12	край Краснодарский, р-н Ейский, с/о Должанский, ст-ца Должанская, пер. Чкалова, 26а
343	23:08:0102053:1	край Краснодарский, р-н Ейский, с/о Должанский, ст-ца Должанская, ул. Чапаева, дом 34
344	23:08:0102053:5	край Краснодарский, р-н Ейский, с/о Должанский, ст-ца Должанская, пер. Пионерский, дом 23
345	23:08:0102053:15	Краснодарский край, р-н Ейский, Должанский с/о, ст-ца Должанская, ул. Чапаева, 26 угол пер.Пионерский, 21
346	23:08:0102053:16	Краснодарский край, р-н Ейский, с/о Должанский, ст-ца Должанская, пер. Пионерский, 21 "А"
347	23:08:0102052:5	край Краснодарский, р-н Ейский, с/о Должанский, ст-ца Должанская, ул. Чапаева, дом 41
348	23:08:0102043:20	край Краснодарский, р-н Ейский, с/о Должанский, ст-ца Должанская, ул. Чапаева, дом 37
349	23:08:0102043:19	край Краснодарский, р-н Ейский, с/о Должанский, ст-ца Должанская, ул. Чапаева, дом 35
350	23:08:0102043:18	край Краснодарский, р-н Ейский, с/о Должанский, ст-ца Должанская, ул. Чапаева, 33
351	23:08:0102043:37	Краснодарский край, р-н Ейский, ст-ца Должанская, ул. Чапаева, 31 А
352	23:08:0102043:36	Краснодарский край, р-н Ейский, с/о Должанский, ст-ца Должанская, ул. Чапаева, 31
353	23:08:0102043:16	

354	23:08:0102043:15	край Краснодарский, р-н Ейский, с/о Должанский, ст-ца Должанская, ул. Чапаева, 29
355	23:08:0102043:5	край Краснодарский, р-н Ейский, с/о Должанский, ст-ца Должанская, пер. Лиманский, дом 13
356	23:08:0102043:4	край Краснодарский, р-н Ейский, с/о Должанский, ст. Должанская, пер. Лиманский, 11
357	23:08:0102043:9	край Краснодарский, р-н Ейский, с/о Должанский, ст-ца Должанская, ул. Октябрьская, дом 20
358	23:08:0102043:43	Краснодарский край, р-н. Ейский, с/о. Должанский, ст-ца. Должанская
359	23:08:0102043:10	край Краснодарский, р-н Ейский, с/о Должанский, ст-ца Должанская, ул. Октябрьская, дом 24
360	23:08:0102043:2	край Краснодарский, р-н Ейский, с/о Должанский, ст-ца Должанская, ул. Октябрьская, дом 26
361	23:08:0102043:13	край Краснодарский, р-н Ейский, с/о Должанский, ст-ца Должанская, ул. Октябрьская, дом 30
362	23:08:0102043:14	Краснодарский край, р-н Ейский, с/о Должанский, ст-ца Должанская, ул. Октябрьская, 32
363	23:08:0102043:3	край Краснодарский, р-н Ейский, с/о Должанский, ст-ца Должанская, ул. Октябрьская, дом 34
364	23:08:0102052:16	край Краснодарский, Ейский район, ст-ца Должанская, ул. Октябрьская, 38
365	23:08:0102052:2	край Краснодарский, р-н Ейский, с/о Должанский, ст-ца Должанская, ул. Октябрьская, дом 40
366	23:08:0102052:17	Краснодарский край, р-н Ейский, с/о Должанский, ст. Должанская, ул. Октябрьская, 44
367	23:08:0102052:20	Краснодарский край, р-н Ейский, ст-ца Должанская, ул. Октябрьская, 46
368	23:08:0102032:25	Краснодарский край, р-н Ейский, с/о Должанский, ст. Должанская, ул. Чапаева, 25а
369	23:08:0102032:6	край Краснодарский, р-н Ейский, с/о Должанский, ст-ца Должанская, пер. Лиманский, 20
370	23:08:0102032:1	край Краснодарский, р-н Ейский, с/о Должанский, ст-ца Должанская, пер. Лиманский, дом 18
371	23:08:0102032:5	край Краснодарский, р-н Ейский, с/о Должанский, ст. Должанская, пер. Лиманский, 16
372	23:08:0102032:4	край Краснодарский, р-н Ейский, с/о Должанский, ст-ца Должанская, пер. Лиманский, 14
373	23:08:0102032:43	Краснодарский край, р-н. Ейский, ст-ца. Должанская, ул. Октябрьская, д. 18
374	23:08:0102032:44	Краснодарский край, р-н. Ейский, ст-ца. Должанская, ул. Октябрьская, д. 16"Б"
375	23:08:0102032:32	Краснодарский край, р-н Ейский, с/о Должанский, ст-ца Должанская, ул. Октябрьская, 16 "А"
376	23:08:0102032:31	Краснодарский край, р-н Ейский, ст-ца Должанская, ул. Октябрьская, 16
377	23:08:0102032:10	Краснодарский край, р-н Ейский, с/о Должанский , ст. Должанская, ул. Октябрьская ,14 а
378	23:08:0102032:8	край Краснодарский, р-н Ейский, с/о Должанский, ст-ца

		Должанская, ул. Октябрьская, дом 12
379	23:08:0102032:7	край Краснодарский, р-н Ейский, с/о Должанский, ст-ца Должанская, ул. Октябрьская, дом 10
380	23:08:0102020:7	край Краснодарский, р-н Ейский, с/о Должанский, ст-ца Должанская, пер. Краснофлотский, дом 42-а
381	23:08:0102020:6	край Краснодарский, р-н Ейский, с/о Должанский, ст-ца Должанская, ул. Октябрьская, дом 8
382	23:08:0102020:3	край Краснодарский, р-н Ейский, с/о Должанский, ст-ца Должанская, ул. Октябрьская, 6
383	23:08:0102020:2	Краснодарский край, Ейский район, с/о Должанский, ст. Должанская, ул. Октябрьская, 4
384	23:08:0102020:1	Краснодарский край, Ейский район, с/о Должанский, ст. Должанская, ул. Октябрьская, 4
385	23:08:0102019:75	край Краснодарский, р-н Ейский, с/о Должанский, ст-ца Должанская, ул. Октябрьская, №2
386	23:08:0102019:3	край Краснодарский, р-н Ейский, с/о Должанский, ст-ца Должанская, ул. Октябрьская, дом 3
387	23:08:0102019:39	край Краснодарский, р-н Ейский, с/о Должанский, ст-ца Должанская, ул. Октябрьская, дом 5
388	23:08:0102019:38	край Краснодарский, р-н Ейский, с/о Должанский, ст-ца Должанская, ул. Октябрьская, дом 5-а
389	23:08:0102019:5	край Краснодарский, р-н Ейский, с/о Должанский, ст-ца Должанская, пер. Краснофлотский, дом 38
390	23:08:0102019:4	край Краснодарский, р-н Ейский, с/о Должанский, ст-ца Должанская, пер. Краснофлотский, дом 36
391	23:08:0102019:31	край Краснодарский, р-н Ейский, с/о Должанский, ст-ца Должанская, ул. Калинина, дом 70
392	23:08:0102019:29	Краснодарский край, р-н Ейский, с/о Должанский, ст-ца Должанская, ул. Калинина, 66
393	23:08:0102019:28	Краснодарский край, р-н Ейский, с/о Должанский, ст-ца Должанская, ул. Калинина, 64а
394	23:08:0102019:26	край Краснодарский, р-н Ейский, с/о Должанский, ст. Должанская, ул. Калинина, 62
395	23:08:0102019:2	край Краснодарский, р-н Ейский, с/о Должанский, ст.Должанская, ул. Калинина, 60
396	23:08:0102019:1	край Краснодарский, р-н Ейский, с/о Должанский, ст-ца Должанская, ул. Калинина, 58
397	23:08:0102019:24	край Краснодарский, р-н Ейский, с/о Должанский, ст-ца Должанская, ул. Калинина, дом 54
398	23:08:0102019:23	край Краснодарский, р-н Ейский, с/о Должанский, ст-ца Должанская, ул. Калинина, 52
399	23:08:0102019:22	край Краснодарский, р-н Ейский, с/о Должанский, ст-ца Должанская, ул. Калинина, дом 50
400	23:08:0102019:20	край Краснодарский, р-н Ейский, с/о Должанский, ст-ца Должанская, ул. Калинина, 48
401	23:08:0102019:18	край Краснодарский, р-н Ейский, с/о Должанский, ст-ца Должанская, ул. Калинина, дом 44
402	23:08:0102019:17	край Краснодарский, р-н Ейский, с/о Должанский, ст-ца Должанская, ул. Калинина, 42

403	23:08:0102018:113	Краснодарский край, р-н Ейский, ст-ца Должанская, ул. Калинина, 31, угол переулок Озерный, 19
404	23:08:0102018:116	Краснодарский край, р-н Ейский, ст-ца Должанская, ул. Калинина, 33
405	23:08:0102018:88	край Краснодарский, р-н Ейский, с/о Должанский, ст-ца Должанская, ул. Калинина, 35
406	23:08:0102018:21	Краснодарский край, Ейский район, Должанский с/о, ст. Должанская, ул. Калинина, 35 А
407	23:08:0102018:23	край Краснодарский, р-н Ейский, с/о Должанский, ст-ца Должанская, ул. Калинина, дом 39
408	23:08:0102018:5	край Краснодарский, р-н Ейский, с/о Должанский, ст-ца Должанская, ул. Калинина, дом 41
409	23:08:0102018:438	Российская Федерация, Краснодарский край, Ейский муниципальный район, Должанское сельское поселение, станция Должанская, улица Калинина, з/у 41А
410	23:08:0102018:437	Российская Федерация, Краснодарский край, Ейский муниципальный район, Должанское сельское поселение, станция Должанская, улица Калинина, з/у 43
411	23:08:0102018:6	край Краснодарский, р-н Ейский, с/о Должанский, ст-ца Должанская, ул. Калинина, дом 47
412	23:08:0102018:27	край Краснодарский, р-н Ейский, с/о Должанский, ст-ца Должанская, ул. Калинина, 49
413	23:08:0102018:30	край Краснодарский, р-н Ейский, с/о Должанский, ст-ца Должанская, ул. Калинина, дом 53
414	23:08:0102018:31	край Краснодарский, р-н Ейский, с/о Должанский, ст-ца Должанская, ул. Калинина, дом 53-а
415	23:08:0102018:3	край Краснодарский, р-н Ейский, с/о Должанский, ст-ца Должанская, ул. Горького, 48
416	23:08:0102018:17	край Краснодарский, р-н Ейский, с/о Должанский, ст-ца Должанская, ул. Горького, 46
417	23:08:0102018:15	край Краснодарский, р-н Ейский, с/о Должанский, ст-ца Должанская, ул. Горького, дом 42
418	23:08:0102018:2	край Краснодарский, р-н Ейский, с/о Должанский, ст-ца Должанская, ул. Горького, дом 38
419	23:08:0102018:13	край Краснодарский, р-н Ейский, с/о Должанский, ст-ца Должанская, ул. Горького, 36
420	23:08:0102031:11	край Краснодарский, р-н Ейский, ст-ца Должанская, с/о Должанский, ул. Октябрьская, дом 9
421	23:08:0102031:10	край Краснодарский, р-н Ейский, с/о Должанский, ст-ца Должанская, ул. Октябрьская, 13
422	23:08:0102042:17	край Краснодарский, р-н Ейский, с/о Должанский, ст-ца Должанская, ул. Октябрьская, дом 21 кв. м
423	23:08:0102042:18	Краснодарский край, Ейский район, с/о Должанский, ст.Должанская, ул. Октябрьская, 23
424	23:08:0102042:19	край Краснодарский, р-н Ейский, с/о Должанский, ст-ца Должанская, ул. Октябрьская, 25
425	23:08:0102042:20	край Краснодарский, р-н Ейский, с/о Должанский, ст-ца Должанская, ул. Октябрьская, 27
426	23:08:0102051:11	край Краснодарский, р-н Ейский, с/о Должанский, ст-ца

		Должанская, улица Октябрьская, 31, угол переулок Пионерский, 13
427	23:08:0102051:3	край Краснодарский, р-н Ейский, с/о Должанский, ст-ца Должанская, ул. Октябрьская, 33
428	23:08:0102051:1	Краснодарский край, р-н Ейский, с/о Должанский, ст. Должанская, ул. Октябрьская, 35
429	23:08:0102051:25	Краснодарский край, р-н Ейский, с/о Должанский, ст-ца Должанская, ул. Октябрьская, 37
430	23:08:0102051:26	Краснодарский край, р-н Ейский, с/о Должанский, ст. Должанская, ул. Октябрьская, 37 "А"
431	23:08:0102051:19	край Краснодарский, р-н Ейский, с/о Должанский, ст-ца Должанская, ул. Октябрьская, дом 39
432	23:08:0102051:20	край Краснодарский, р-н Ейский, с/о Должанский, ст-ца Должанская, ул. Октябрьская, дом 39 "А"
433	23:08:0102051:12	Краснодарский край, р-н Ейский, с/о Должанский, ст. Должанская, ул. Октябрьская, 41 угол ул.Чкалова, 16
434	23:08:0102059:16	край Краснодарский, р-н Ейский, с/о Должанский, ст-ца Должанская, ул. Октябрьская, дом 45
435	23:08:0102059:43	Краснодарский край, р-н Ейский, ст-ца Должанская, ул. Октябрьская, 47
436	23:08:0102059:20	Краснодарский край, р-н Ейский, с/о Должанский, ст-ца Должанская, ул. Калинина, 124
437	23:08:0102051:15	край Краснодарский, р-н Ейский, с/о Должанский, ст-ца Должанская, пер. Пионерский, 11
438	23:08:0102030:55	край Краснодарский, р-н Ейский, с/о Должанский, ст-ца Должанская, ул. Калинина, дом 55
439	23:08:0102030:56	край Краснодарский, р-н Ейский, с/о Должанский, ст-ца Должанская, ул. Калинина, дом 55а
440	23:08:0102030:44	край Краснодарский, р-н Ейский, с/о Должанский, ст-ца Должанская, ул. Калинина, дом 55а
441	23:08:0102030:7	край Краснодарский, р-н Ейский, с/о Должанский, ст-ца Должанская, ул. Калинина, дом 61
442	23:08:0102030:45	край Краснодарский, р-н Ейский, с/о Должанский, ст-ца Должанская, ул. Калинина, дом 63
443	23:08:0102030:47	край Краснодарский, р-н Ейский, ст-ца Должанская, с/о Должанский, ул. Калинина, дом 69
444	23:08:0102030:49	Краснодарский край, р-н Ейский, с/о Должанский, ст-ца Должанская, ул. Калинина, 73
445	23:08:0102030:29	край Краснодарский, р-н Ейский, с/о Должанский, ст-ца Должанская, пер. Клубный, 46
446	23:08:0102030:28	Краснодарский край, р-н Ейский, с/о Должанский, ст-ца Должанская, пер. Клубный, 44
447	23:08:0102030:27	край Краснодарский, р-н Ейский, ст-ца Должанская, пер. Клубный, 42
448	23:08:0102030:6	край Краснодарский, р-н Ейский, с/о Должанский, ст-ца Должанская, пер. Клубный, дом 38
449	23:08:0102030:42	край Краснодарский, р-н Ейский, с/о Должанский, ст-ца Должанская, пер. Краснофлотский, дом 45а
450	23:08:0102030:12	край Краснодарский, р-н Ейский, с/о Должанский, ст-ца

		Должанская, пер. Краснофлотский, дом 43
451	23:08:0102030:54	край Краснодарский, р-н Ейский, с/о Должанский, ст-ца Должанская, пер. Краснофлотский, дом 37
452	23:08:0102030:37	край Краснодарский, р-н Ейский, с/о Должанский, ст-ца Должанская, пер. Краснофлотский, дом 35
453	23:08:0102030:36	Краснодарский край, Ейский район, ст. Должанская, пер. Краснофлотский, 33
454	23:08:0102030:10	край Краснодарский, р-н Ейский, с/о Должанский, ст-ца Должанская, пер. Краснофлотский, дом 31
455	23:08:0102030:8	край Краснодарский, р-н Ейский, с/о Должанский, ст-ца Должанская, пер. Краснофлотский, 29
456	23:08:0102030:5	край Краснодарский, р-н Ейский, с/о Должанский, ст-ца Должанская, пер. Краснофлотский, 27
457	23:08:0102030:34	край Краснодарский, р-н Ейский, с/о Должанский, ст-ца Должанская, пер. Краснофлотский, дом 25
458	23:08:0102030:32	край Краснодарский, р-н Ейский, с/о Должанский, ст-ца Должанская, пер. Краснофлотский, 21
459	23:08:0102030:31	Краснодарский край, р-н Ейский, ст. Должанская, пер. Краснофлотский, 19
460	23:08:0102030:30	Краснодарский край, р-н Ейский, ст. Должанская, пер. Краснофлотский, 17
461	23:08:0102030:9	край Краснодарский, р-н Ейский, с/о Должанский, ст-ца Должанская, пер. Краснофлотский, дом 15
462	23:08:0102029:24	Краснодарский край, р-н Ейский, ст-ца Должанская, ул. Коллективная, 53 угол переулок Краснофлотский, 11
463	23:08:0102041:2	край Краснодарский, р-н Ейский, с/о Должанский, ст-ца Должанская, ул. Калинина, 81
464	23:08:0102041:3	край Краснодарский, р-н Ейский, с/о Должанский, ст-ца Должанская, пер. Пионерский, 6
465	23:08:0102041:12	край Краснодарский, р-н Ейский, с/о Должанский, ст-ца Должанская, ул. Ленина, 4, угол пер. Пионерский, 2
466	23:08:0102017:17	край Краснодарский, р-н Ейский, с/о Должанский, ст-ца Должанская, ул. Горького, дом 33
467	23:08:0102017:7	край Краснодарский, р-н Ейский, с/о Должанский, ст-ца Должанская, пер. Краснофлотский, 18
468	23:08:0102017:2	край Краснодарский, р-н Ейский, с/о Должанский, ст-ца Должанская, ул. Коллективная, дом 46
469	23:08:0102016:2	край Краснодарский, р-н Ейский, с/о Должанский, ст-ца Должанская, ул. Коллективная, дом 47
470	23:08:0102016:28	край Краснодарский, р-н Ейский, с/о Должанский, ст. Должанская, ул. Коллективная, 43
471	23:08:0102016:6	край Краснодарский, р-н Ейский, с/о Должанский, ст-ца Должанская, ул. Коллективная, дом 41
472	23:08:0102016:26	край Краснодарский, р-н Ейский, с/о Должанский, ст-ца Должанская, ул. Коллективная, 39
473	23:08:0102016:11	край Краснодарский, р-н Ейский, с/о Должанский, ст-ца Должанская, ул. Коллективная, 37
474	23:08:0102016:14	Краснодарский край, р-н Ейский, с/о Должанский, ст-ца Должанская, ул. Коллективная, 35

475	23:08:0102016:10	Краснодарский край, р-н Ейский, с/о Должанский, ст. Должанская, ул. Коллективная, 33
476	23:08:0102016:22	край Краснодарский, р-н Ейский, с/о Должанский, ст-ца Должанская, ул. Коллективная, дом 31
477	23:08:0102016:13	край Краснодарский, р-н Ейский, с/о Должанский, ст-ца Должанская, ул. Коллективная, дом 29
478	23:08:0102007:2	край Краснодарский, р-н Ейский, с/о Должанский, ст-ца Должанская, ул. Коллективная, 19
479	23:08:0102007:11	край Краснодарский, р-н Ейский, с/о Должанский, ст-ца Должанская, ул. Коллективная, 17а
480	23:08:0102007:43	Краснодарский край, р-н. Ейский, с/п. Должанское, ст-ца. Должанская, ул. Коллективная, уч. 17
481	23:08:0102008:4	Краснодарский край, р-н. Ейский, с/п. Должанское, ст-ца. Должанская, ул. Коллективная, уч. 17
482	23:08:0102008:6	край Краснодарский, р-н Ейский, с/о Должанский, ст-ца Должанская, ул. Коллективная, дом 16
483	23:08:0102005:23	край Краснодарский, р-н Ейский, с/о Должанский, ст-ца Должанская, ул. Коллективная, дом 16
484	23:08:0102005:25	край Краснодарский, р-н Ейский, с/о Должанский, ст-ца Должанская, ул. Коллективная, 8
485	23:08:0000000:113 0	Краснодарский край, р-н. Ейский, ст-ца. Должанская, Должанский сельский округ
486	23:08:0102016:15	Краснодарский край, р-н Ейский, с/о Должанский, ст-ца Должанская, ул. Островского, 9а
487	23:08:0102016:16	край Краснодарский, р-н Ейский, с/о Должанский, ст-ца Должанская, пер. Островского, дом 9
488	23:08:0102016:19	край Краснодарский, р-н Ейский, с/о Должанский, ст-ца Должанская, ул. Садовая, дом 20
489	23:08:0102016:12	край Краснодарский, р-н Ейский, с/о Должанский, ст-ца Должанская, ул. Садовая, 26
490	23:08:0102016:4	край Краснодарский, р-н Ейский, с/о Должанский, ст-ца Должанская, ул. Садовая, дом 32а
491	23:08:0102016:5	край Краснодарский, р-н Ейский, с/о Должанский, ст-ца Должанская, ул. Садовая, 32
492	23:08:0102016:27	край Краснодарский, р-н Ейский, с/о Должанский, ст-ца Должанская, ул. Садовая, дом 34
493	23:08:0102016:31	край Краснодарский, р-н Ейский, с/о Должанский, ст-ца Должанская, ул. Садовая, 38 угол пер. Краснофлотский, 8
494	23:08:0102007:8	Краснодарский край, р-н Ейский, с/о Должанский, ст-ца Должанская, ул. Садовая, 18а
495	23:08:0102007:7	край Краснодарский, р-н Ейский, с/о Должанский, ст-ца Должанская, ул. Садовая, дом 18
496	23:08:0102007:15	край Краснодарский, р-н Ейский, с/о Должанский, ст. Должанская, ул. Садовая, 16
497	23:08:0102007:17	край Краснодарский, р-н Ейский, с/о Должанский, ст-ца Должанская, ул. Садовая, 14
498	23:08:0102007:20	край Краснодарский, р-н Ейский, с/о Должанский, ст-ца Должанская, ул. Садовая, 12
499	23:08:0102007:19	Краснодарский край, р-н Ейский, с/о Должанский, ст-ца

		Должанская, ул. Садовая, 10
500	23:08:0102004:18	край Краснодарский, р-н Ейский, с/о Должанский, ст-ца Должанская, ул. Садовая, дом 8
501	23:08:0102004:13	край Краснодарский, р-н Ейский, с/п Должанское, ст-ца Должанская, ул. Садовая, ба
502	23:08:0102004:12	край Краснодарский, р-н Ейский, ст-ца Должанская, ул. Садовая, 6
503	23:08:0102004:11	край Краснодарский, р-н Ейский, ст-ца Должанская, с/о Должанский, ул. Садовая, дом 4
504	23:08:0102004:10	край Краснодарский, р-н Ейский, с/о Должанский, ст-ца Должанская, ул. Садовая, дом 2а
505	23:08:0102004:9	край Краснодарский, р-н Ейский, с/о Должанский, ст-ца Должанская, ул. Садовая, дом 2
506	23:08:0102004:28	Краснодарский край, р-н Ейский, ст-ца Должанская, пер. Приморский, 5
507	23:08:0102004:29	Краснодарский край, р-н Ейский, ст-ца Должанская, пер. Приморский, 5а
508	23:08:0102004:6	край Краснодарский, р-н Ейский, ст-ца Должанская, с/о Должанский, ул. Коллективная, дом 5
509	23:08:0102005:4	край Краснодарский, р-н Ейский, с/о Должанский, ст-ца Должанская, пер. Приморский, дом 9-а
510	23:08:0102005:27	край Краснодарский, р-н Ейский, с/о Должанский, ст-ца Должанская, пер. Приморский, 13
511	23:08:0102005:9	край Краснодарский, р-н Ейский, ст-ца Должанская, пер. Приморский, 15
512	23:08:0102005:10	край Краснодарский, р-н Ейский, с/о Должанский, ст-ца Должанская, пер. Приморский, 17
513	23:08:0102005:2	край Краснодарский, р-н Ейский, с/о Должанский, ст-ца Должанская, пер. Приморский, дом 17А
514	23:08:0102005:394	Российская Федерация, Краснодарский край, Ейский муниципальный район, Должанское сельское поселение, станция Должанская, переулок Приморский, з/у 19
515	23:08:0102005:395	Российская Федерация, Краснодарский край, Ейский муниципальный район, Должанское сельское поселение, станция Должанская, переулок Приморский, з/у 21
516	23:08:0102003:339	Краснодарский край, Ейский муниципальный район, Должанское сельское поселение, станция Должанская, улица Садовая, земельный участок 1
517	23:08:0102003:338	-
518	23:08:0102003:5	край Краснодарский, р-н Ейский, с/о Должанский, ст-ца Должанская, ул. Садовая, 5
519	23:08:0102003:6	край Краснодарский, р-н Ейский, с/о Должанский, ст-ца Должанская, ул. Садовая, дом 5а
520	23:08:0102003:26	Краснодарский край, р-н Ейский, ст-ца Должанская, ул. Садовая, 9
521	23:08:0102003:1	край Краснодарский, р-н Ейский, с/о Должанский, ст-ца Должанская, ул. Садовая, 11
522	23:08:0102006:1	край Краснодарский, р-н Ейский, с/о Должанский, ст-ца Должанская, ул. Степная, 6

523	23:08:0102006:5	край Краснодарский, р-н Ейский, с/о Должанский, ст-ца Должанская, ул. Садовая, дом 13
524	23:08:0102006:6	край Краснодарский, р-н Ейский, с/о Должанский, ст-ца Должанская, ул. Садовая, 15
525	23:08:0102006:7	край Краснодарский, р-н Ейский, с/о Должанский, ст-ца Должанская, ул. Садовая, 17
526	23:08:0102006:28	Краснодарский край, р-н. Ейский, с/о. Должанский, ст-ца. Должанская, ул. Садовая, уч. 19
527	23:08:0102006:25	Краснодарский край, Ейский район, станица Должанская, улица Садовая, 21
528	23:08:0102006:26	Краснодарский край, Ейский район, станица Должанская, улица Садовая, 21 "А"
529	23:08:0102015:14	край Краснодарский, р-н Ейский, с/о Должанский, ст-ца Должанская, ул. Садовая, дом 23
530	23:08:0102015:8	Краснодарский край, р-н Ейский, с/о Должанский, ст-ца Должанская, ул. Садовая, 25
531	23:08:0102015:11	край Краснодарский, р-н Ейский, с/о Должанский, ст-ца Должанская, ул. Садовая, дом 27
532	23:08:0102015:12	край Краснодарский, р-н Ейский, с/о Должанский, ст-ца Должанская, ул. Садовая, 29
533	23:08:0102015:1	край Краснодарский, р-н Ейский, с/о Должанский, ст-ца Должанская, ул. Садовая, дом 31
534	23:08:0102015:2	край Краснодарский, р-н Ейский, с/о Должанский, ст-ца Должанская, ул. Садовая, дом 33
535	23:08:0102028:9	край Краснодарский, р-н Ейский, с/о Должанский, ст-ца Должанская, ул. Садовая, 39
536	23:08:0102028:10	Краснодарский край, р-н Ейский, с/о Должанский, ст-ца Должанская, ул. Садовая, 41
537	23:08:0102028:1	край Краснодарский, р-н Ейский, с/о Должанский, ст-ца Должанская, ул. Садовая, дом 43
538	23:08:0102028:13	край Краснодарский, р-н Ейский, с/о Должанский, ст-ца Должанская, ул. Садовая, 49
539	23:08:0102028:21	край Краснодарский, р-н Ейский, с/о Должанский, ст-ца Должанская, ул. Садовая, дом 51
540	23:08:0102015:6	Краснодарский край, р-н Ейский, с/о Должанский, ст. Должанская, ул. Степная, 26
541	23:08:0102015:13	край Краснодарский, р-н Ейский, с/о Должанский, ст-ца Должанская, ул. Степная, 24
542	23:08:0102015:4	край Краснодарский, р-н Ейский, с/о Должанский, ст-ца Должанская, ул. Степная, 22
543	23:08:0102015:3	Краснодарский край, р-н Ейский, с/о Должанский, ст-ца Должанская, ул. Степная, 20
544	23:08:0102015:5	край Краснодарский, р-н Ейский, с/о Должанский, ст-ца Должанская, ул. Степная, 18
545	23:08:0102015:10	край Краснодарский, р-н Ейский, с/о Должанский, ст-ца Должанская, ул. Степная, дом 14
546	23:08:0102006:31	Краснодарский край, Ейский район, станица Должанская, улица Степная, 12А
547	23:08:0102190:175	край Краснодарский, р-н Ейский, с/о Должанский, ст-ца

		Должанская, ул. Степная, дом 7
548	23:08:0102190:176	край Краснодарский, р-н Ейский, с/о Должанский, ст-ца Должанская, ул. Степная, дом 9
549	23:08:0102190:165	край Краснодарский, р-н Ейский, с/о Должанский, ст-ца Должанская, ул. Степная, 11
550	23:08:0102190:166	край Краснодарский, р-н Ейский, с/о Должанский, ст-ца Должанская, ул. Степная, 13
551	23:08:0102190:18	край Краснодарский, р-н Ейский, с/о Должанский, ст-ца Должанская, ул. Степная, 15
552	23:08:0102190:228	край Краснодарский, р-н Ейский, с/о Должанский, ст-ца Должанская, пер. Славянский, дом 3
553	23:08:0102190:227	край Краснодарский, р-н Ейский, с/о Должанский, ст-ца Должанская, пер. Славянский, дом 5
554	23:08:0102190:134	Краснодарский край, р-н Ейский, с/о Должанский, ст. Должанская, ул. Молодежная, 10
555	23:08:0102028:15	край Краснодарский, р-н Ейский, с/о Должанский, ст-ца Должанская, ул. Степная, 30, угол переулкa Краснофлотский, 1
556	23:08:0102190:216 6	Краснодарский край, р-н Ейский, ст-ца Должанская, ул. Степная, д. 19
557	23:08:0102190:254	Краснодарский край, р-н Ейский, с/о Должанский, ст-ца Должанская, пер. Никольский, 3
558	23:08:0102190:8	край Краснодарский, р-н Ейский, с/о Должанский, ст-ца Должанская, пер. Никольский, 5
559	23:08:0102190:137	край Краснодарский, р-н Ейский, ст-ца Должанская, ул. Молодежная, 15 угол пер. Никольский, 7
560	23:08:0102190:14	край Краснодарский, р-н Ейский, с/о Должанский, ст-ца Должанская, пер. Никольский, дом 9
561	23:08:0102190:16	край Краснодарский, р-н Ейский, с/о Должанский, ст-ца Должанская, пер. Никольский, дом 11
562	23:08:0102190:17	край Краснодарский, р-н Ейский, с/о Должанский, ст-ца Должанская, пер. Никольский, дом 13
563	23:08:0102190:138	край Краснодарский, р-н Ейский, с/о Должанский, ст-ца Должанская, ул. Молодежная, дом 17
564	23:08:0102190:140	край Краснодарский, р-н Ейский, с/о Должанский, ст-ца Должанская, ул. Молодежная, дом 19
565	23:08:0102190:142	край Краснодарский, р-н Ейский, с/о Должанский, ст-ца Должанская, ул. Молодежная, 21
566	23:08:0102190:192	край Краснодарский, р-н Ейский, с/о Должанский, ст-ца Должанская, ул. Молодежная, 23
567	23:08:0102190:4	край Краснодарский, р-н Ейский, с/о Должанский, ст-ца Должанская, пер. Благовещенский, дом 6
568	23:08:0102190:199	Краснодарский край, р-н Ейский, с/о Должанский, ст-ца Должанская, пер. Благовещенский, 4
569	23:08:0102071:14	Краснодарский край, р-н Ейский, с/о Должанский, ст. Должанская, пер. Советов, 21
570	23:08:0102071:1	край Краснодарский, р-н Ейский, с/о Должанский, ст-ца Должанская, пер. Советов, дом 23
571	23:08:0102071:13	край Краснодарский, р-н Ейский, с/о Должанский, ст-ца

		Должанская, пер. Советов, дом 25
572	23:08:0102071:3	край Краснодарский, р-н Ейский, с/о Должанский, ст-ца Должанская, ул. Октябрьская, дом 57
573	23:08:0101001:53	край Краснодарский, р-н Ейский, с/о Должанский, ст-ца Должанская, Коса Долгая
574	23:08:0000000:907	Краснодарский край, р-н. Ейский, с/п. Должанское, ст-ца. Должанская
575	23:08:0102074:2	край Краснодарский, р-н Ейский, с/о Должанский, ст-ца Должанская, пер. Советов, дом 47
576	23:08:0102074:6	Краснодарский край, р-н Ейский, с/о Должанский, ст-ца Должанская, пер. Советов, 47 "А"
577	23:08:0102075:12	Краснодарский край, р-н Ейский, с/о Должанский, ст-ца Должанская, пер. Советов/ул. Колхозная, 53/24
578	23:08:0102075:26	Краснодарский край, Ейский район, станция Должанская, улица Колхозная, 26
579	23:08:0102075:1	край Краснодарский, р-н Ейский, с/о Должанский, ст-ца Должанская, ул. Колхозная, дом 28 Б
580	23:08:0102075:2	край Краснодарский, р-н Ейский, с/о Должанский, ст-ца Должанская, ул. Колхозная, дом 28 А
581	23:08:0102074:11	Краснодарский край, р-н Ейский, с/о Должанский, ст-ца Должанская, угол ул. Колхозная, 45 и пер. Первомайский, 46
582	23:08:0102074:1	край Краснодарский, р-н Ейский, с/о Должанский, ст-ца Должанская, пер. Первомайский, 44
583	23:08:0102074:4	Краснодарский край, р-н Ейский, с/о Должанский, ст-ца Должанская, пер. Первомайский, 40
584	23:08:0102074:14	край Краснодарский, р-н Ейский, с/о Должанский, ст-ца Должанская, ул. Пролетарская, дом 64а
585	23:08:0102085:11	край Краснодарский, р-н Ейский, с/о Должанский, ст-ца Должанская, ул. Колхозная, дом 30
586	23:08:0102085:19	край Краснодарский, р-н Ейский, с/о Должанский, ст-ца Должанская, ул. Колхозная, дом 32
587	23:08:0102085:20	край Краснодарский, р-н Ейский, с/о Должанский, ст-ца Должанская, ул. Колхозная, дом 32-б
588	23:08:0102085:13	Краснодарский край, р-н Ейский, ст-ца Должанская, ул. Колхозная, 32а
589	23:08:0102085:14	Краснодарский край, р-н Ейский, ст-ца Должанская, ул. Колхозная, 34
590	23:08:0102085:15	край Краснодарский, р-н Ейский, с/о Должанский, ст-ца Должанская, ул. Колхозная, дом 36
591	23:08:0102085:28	Краснодарский край, р-н Ейский, с/о Должанский, ст-ца Должанская, ул. Колхозная, 38
592	23:08:0102085:29	Краснодарский край, р-н Ейский, с/о Должанский, ст-ца Должанская, ул. Колхозная, 38 "А" угол пер. Каменный, 42
593	23:08:0102115:3	край Краснодарский, р-н Ейский, с/о Должанский, ст-ца Должанская, ул. Делегатская, 72а
594	23:08:0102095:10	край Краснодарский, р-н Ейский, с/о Должанский, ст-ца Должанская, ул. Колхозная, 42
595	23:08:0102094:1	край Краснодарский, р-н Ейский, с/о Должанский, ст-ца Должанская, ул. Колхозная, дом 55

596	23:08:0102094:9	край Краснодарский, р-н Ейский, с/о Должанский, ст-ца Должанская, ул. Колхозная, 57
597	23:08:0102094:10	край Краснодарский, р-н Ейский, Должанский с/о, ст. Должанская, ул. Колхозная, 59
598	23:08:0102094:351	Российская Федерация, Краснодарский край, Ейский муниципальный район, Должанское сельское поселение, станция Должанская, переулок Стаханова, з/у 40В
599	23:08:0102094:350	Российская Федерация, Краснодарский край, Ейский муниципальный район, Должанское сельское поселение, станция Должапская, переулок Стаханова, ч/у 40А.
600	23:08:0102094:21	край Краснодарский, р-н Ейский, с/о Должанский, ст-ца Должанская, пер. Стаханова, 40-б
601	23:08:0102095:20	Краснодарский край, р-н Ейский, с/о Должанский, ст-ца Должанская, ул. Колхозная, 50 "А" угол пер. Стаханова, 40 "Г"
602	23:08:0102095:21	Краснодарский край, р-н Ейский, с/о Должанский, ст-ца Должанская, пер. Стаханова, 42
603	23:08:0102105:17	Краснодарский край, р-н Ейский, ст-ца Должанская, ул. Колхозная, 52, угол переулок Стаханова, 37
604	23:08:0102105:7	край Краснодарский, р-н Ейский, с/о Должанский, ст-ца Должанская, ул. Колхозная, дом 54
605	23:08:0102105:1	край Краснодарский, р-н Ейский, с/о Должанский, ст-ца Должанская, ул. Колхозная, 60
606	23:08:0102096:38	край Краснодарский, р-н Ейский, с/о Должанский, ст-ца Должанская, ул. Колхозная, 60
607	23:08:0102096:4	край Краснодарский, р-н Ейский, с/о Должанский, ст-ца Должанская, ул. Делегатская, 76
608	23:08:0102096:6	край Краснодарский, р-н Ейский, с/о Должанский, ст-ца Должанская, ул. Делегатская, 80
609	23:08:0102096:22	край Краснодарский, р-н Ейский, с/о Должанский, ст-ца Должанская, ул. Делегатская, 82
610	23:08:0102096:23	край Краснодарский, р-н Ейский, с/о Должанский, ст-ца Должанская, ул. Делегатская, 82-г
611	23:08:0102096:12	край Краснодарский, р-н Ейский, с/о Должанский, ст-ца Должанская, ул. Делегатская, дом 82а
612	23:08:0102094:19	край Краснодарский, р-н Ейский, с/о Должанский, ст-ца Должанская, ул. Пролетарская, дом 76
613	23:08:0102094:3	край Краснодарский, р-н Ейский, с/о Должанский, ст-ца Должанская, ул. Пролетарская, дом 74
614	23:08:0102094:18	край Краснодарский, р-н Ейский, с/о Должанский, ст-ца Должанская, ул. Пролетарская, 78 а
615	23:08:0102094:14	край Краснодарский, р-н Ейский, ст-ца Должанская, ул. Пролетарская, 80
616	23:08:0102094:15	край Краснодарский, р-н Ейский, с/о Должанский, ст-ца Должанская, ул. Пролетарская, дом 82
617	23:08:0102094:22	край Краснодарский, р-н Ейский, с/о Должанский, ст-ца Должанская, ул. Пролетарская, дом 84
618	23:08:0102103:6	край Краснодарский, р-н Ейский, с/о Должанский, ст-ца Должанская, ул. Пролетарская, 73а
619	23:08:0102103:1	край Краснодарский, р-н Ейский, с/о Должанский, ст-ца

		Должанская, пер. Папанина, дом 34
620	23:08:0102112:26	Краснодарский край, Ейский район, станица Должанская, улица Пролетарская, 75
621	23:08:0102112:27	Краснодарский край, Ейский район, станица Должанская, улица Пролетарская, 77
622	23:08:0102112:25	Краснодарский край, Ейский район, станица Должанская, улица Пролетарская, 77/1
623	23:08:0102112:7	край Краснодарский, р-н Ейский, с/о Должанский, ст-ца Должанская, ул. Пролетарская, дом 77а
624	23:08:0102114:5	край Краснодарский, р-н Ейский, с/о Должанский, ст-ца Должанская, ул. Колхозная, 66
625	23:08:0102114:27	край Краснодарский, р-н Ейский, с/о Должанский, ст. Должанская, ул. Колхозная, дом 70
626	23:08:0102114:29	край Краснодарский, р-н Ейский, с/о Должанский, ст-ца Должанская, ул. Колхозная, 74
627	23:08:0102114:6	край Краснодарский, р-н Ейский, с/о Должанский, ст-ца Должанская, ул. Колхозная, 76
628	23:08:0102114:214	Краснодарский край, р-н Ейский, ст-ца Должанская, ул. Колхозная, 80
629	23:08:0102114:215	Краснодарский край, р-н Ейский, ст-ца Должанская, ул. Колхозная, 80 "А"
630	23:08:0102114:216	Краснодарский край, р-н Ейский, с/о Должанский, ст-ца Должанская, ул. Колхозная, 80 "Б"
631	23:08:0102114:33	край Краснодарский, р-н Ейский, с/о Должанский, ст-ца Должанская, ул. Колхозная, дом 84
632	23:08:0102114:34	Краснодарский край, р-н Ейский, с/пос Должанское, ст-ца Должанская, ул Колхозная, 86
633	23:08:0102114:37	край Краснодарский, р-н Ейский, с/о Должанский, ст. Должанская, ул. Колхозная, 90
634	23:08:0102114:3	край Краснодарский, р-н Ейский, с/о Должанский, ст-ца Должанская, ул. Колхозная, 92
635	23:08:0102114:1	край Краснодарский, р-н Ейский, с/о Должанский, ст-ца Должанская, ул. Колхозная, дом 94
636	23:08:0102114:38	край Краснодарский, р-н Ейский, с/о Должанский, ст-ца Должанская, ул. Колхозная, 96
637	23:08:0102114:39	край Краснодарский, р-н Ейский, с/о Должанский, ст-ца Должанская, ул. Колхозная, 98
638	23:08:0102114:14	Краснодарский край, Ейский район, с/о Должанский, ст-ца Должанская, ул. Колхозная, 100
639	23:08:0000000:171 9	Российская Федерация, Краснодарский край, Ейский муниципальный район, Должанское сельское поселение, станица Должанская, улица Колхозная, з/у 102А
640	23:08:0000000:171 8	Российская Федерация, Краснодарский край, Ейский муниципальный район, Должанское сельское поселение, станица Должанская, улица Колхозная, з/у 102
641	23:08:0102114:17	Краснодарский край, р-н Ейский, с/о Должанский, ст-ца Должанская, ул. Колхозная, 104
642	23:08:0102114:18	Краснодарский край, р-н Ейский, с/о Должанский, ст-ца Должанская, ул. Колхозная, 106

643	23:08:0102114:209	Краснодарский край, р-н Ейский, ст-ца Должанская, ул. Колхозная, 110
644	23:08:0102114:210	Краснодарский край, р-н Ейский, ст-ца Должанская, ул. Колхозная, 110 "А"
645	23:08:0102114:40	край Краснодарский, р-н Ейский, с/о Должанский, ст. Должанская, ул. Колхозная, 112
646	23:08:0102114:41	край Краснодарский, р-н Ейский, с/о Должанский, ст. Должанская, ул. Колхозная, 112 "а"
647	23:08:0102114:22	Краснодарский край, р-н Ейский, с/о Должанский, ст-ца Должанская, ул. Колхозная, 116
648	23:08:0102114:23	Краснодарский край, р-н Ейский, с/о Должанский, ст. Должанская, ул. Колхозная, 118
649	23:08:0102140:24	Краснодарский край, р-н Ейский, ст-ца Должанская, ул. Колхозная, 93, переулок Колхозный, 41
650	23:08:0102140:23	край Краснодарский, р-н Ейский, с/о Должанский, ст-ца Должанская, пер. Колхозный, 39
651	23:08:0102140:3	край Краснодарский, р-н Ейский, с/о Должанский, ст-ца Должанская, ул. Пролетарская, дом 96 в
652	23:08:0102140:11	край Краснодарский, р-н Ейский, с/о Должанский, ст-ца Должанская, ул. Пролетарская, 96-г
653	23:08:0102140:17	край Краснодарский, р-н Ейский, с/о Должанский, ст-ца Должанская, ул. Пролетарская, дом 96 "Д"
654	23:08:0102140:14	Краснодарский край, р-н Ейский, с/о Должанский, ст-ца Должанская, ул. Пролетарская, 96е
655	23:08:0102140:9	край Краснодарский, р-н Ейский, с/о Должанский, ст-ца Должанская, ул. Пролетарская, 98
656	23:08:0102140:10	край Краснодарский, р-н Ейский, ст-ца Должанская, с/о Должанский, ул. Пролетарская, дом 98а
657	23:08:0102131:63	Краснодарский край, р-н. Ейский, ст-ца. Должанская, ул. Колхозная, д. 89
658	23:08:0102131:8	край Краснодарский, р-н Ейский, с/о Должанский, ст-ца Должанская, ул. Колхозная, 85
659	23:08:0102131:7	край Краснодарский, р-н Ейский, с/о Должанский, ст-ца Должанская, ул. Колхозная, дом 83
660	23:08:0102131:1	край Краснодарский, р-н Ейский, с/о Должанский, ст-ца Должанская, ул. Колхозная, дом 75
661	23:08:0102113:9	край Краснодарский, р-н Ейский, с/о Должанский, ст-ца Должанская, ул. Колхозная, дом 65а
662	23:08:0102081:2	край Краснодарский, р-н Ейский, с/о Должанский, ст-ца Должанская, пер. Каменный, дом 28
663	23:08:0102091:4	край Краснодарский, р-н Ейский, с/о Должанский, ст-ца Должанская, ул. Калинина, 146
664	23:08:0102091:5	Краснодарский край, р-н Ейский, ст-ца Должанская, ул. Калинина, 148
665	23:08:0102091:8	край Краснодарский, р-н Ейский, с/о Должанский, ст-ца Должанская, ул. Калинина, дом 154
666	23:08:0102091:1	край Краснодарский, р-н Ейский, с/о Должанский, ст-ца Должанская, ул. Калинина, дом 156
667	23:08:0102091:358	Российская Федерация, Краснодарский край, Ейский

		муниципальный район, Должанское сельское поселение, станция Должанская, улица Калинина, з/у 160
668	23:08:0102091:357	Российская Федерация, Краснодарский край, Ейский муниципальный район, Должанское сельское поселение, станция Должанская, улица Калинина, з/у 160А
669	23:08:0102079:57	край Краснодарский, р-н Ейский, ст-ца Должанская, ул. Ленина, 23 угол переулок Каменный, 18
670	23:08:0102079:58	Краснодарский край, р-н Ейский, ст-ца Должанская, пер. Каменный, 16 "Б"
671	23:08:0102079:22	край Краснодарский, р-н Ейский, с/о Должанский, ст-ца Должанская, пер. Каменный, 16 а
672	23:08:0102079:9	Краснодарский край, Ейский р-он, ст. Должанская, пер. Каменный, 16
673	23:08:0102109:9	край Краснодарский, р-н Ейский, с/о Должанский, ст-ца Должанская, ул. Калинина, 165
674	23:08:0102109:10	край Краснодарский, р-н Ейский, с/о Должанский, ст-ца Должанская, ул. Калинина, дом 165-а
675	23:08:0102109:69	Краснодарский край, р-н Ейский, ст-ца Должанская, ул. Калинина, 167
676	23:08:0102109:68	Краснодарский край, р-н Ейский, ст-ца Должанская, ул. Калинина, 167 А
677	23:08:0102109:47	Краснодарский край, р-н Ейский, ст-ца Должанская, ул. Калинина, 173
678	23:08:0102109:48	Российская Федерация, Краснодарский край, Ейский муниципальный район, Должанское сельское поселение, станция Должанская, улица Калинина, з/у 173 А
679	23:08:0102119:45	Краснодарский край, р-н. Ейский, ст-ца. Должанская, ул. Калинина, уч. 175 "А"
680	23:08:0102119:44	Краснодарский край, р-н. Ейский, ст-ца. Должанская, пер. Проездной, уч. 19 "А"
681	23:08:0102119:5	край Краснодарский, р-н Ейский, ст-ца Должанская, с/о Должанский, пер. Проездной, дом 17а
682	23:08:0102119:4	край Краснодарский, р-н Ейский, с/о Должанский, ст-ца Должанская, пер. Проездной, дом 17
683	23:08:0102119:15	край Краснодарский, р-н Ейский, с/о Должанский, ст-ца Должанская, ул. Ленина, дом 92
684	23:08:0102124:1	край Краснодарский, р-н Ейский, с/о Должанский, ст-ца Должанская, пер. Привольный, 14
685	23:08:0102124:30	Краснодарский край, р-н Ейский, с/о Должанский, ст-ца Должанская, пер. Привольный, 8
686	23:08:0102124:44	Краснодарский край, р-н Ейский, ст-ца Должанская, пер. Привольный, 6
687	23:08:0104000:252	Краснодарский край, р-н Ейский, ст-ца Должанская, пер. Привольный, 12
688	23:08:0102086:327	Российская Федерация, Краснодарский край, Ейский муниципальный район, Должанское сельское поселение, станция Должанская, улица Степная, з/у 31
689	23:08:0102086:328	Российская Федерация, Краснодарский край, Ейский муниципальный район, Должанское сельское поселение,

		станция Должанская, переулок Привольный, з/у 2А
690	23:08:0102086:329	Российская Федерация, Краснодарский край, Ейский муниципальный район, Должанское сельское поселение, станция Должанская, переулок Привольный, з/у 2Б
691	23:08:0102086:6	край Краснодарский, р-н Ейский, с/о Должанский, ст-ца Должанская, пер. Привольный, 4
692	23:08:0102086:16	Краснодарский край, р-н Ейский, с/о. Должанский, ст-ца. Должанская, ул. Степная
693	23:08:0102086:4	край Краснодарский, р-н Ейский, с/о Должанский, ст-ца Должанская, ул. Степная, 35
694	23:08:0102086:13	край Краснодарский, р-н Ейский, с/о Должанский, ст-ца Должанская, ул. Степная, 33 угол переулок Привольный, 1/1
695	23:08:0102086:12	Краснодарский край, р-н Ейский, с/о Должанский, ст-ца Должанская, пер. Привольный, 1
696	23:08:0102086:7	край Краснодарский, р-н Ейский, с/о Должанский, ст-ца Должанская, пер. Привольный, дом 3
697	23:08:0102124:32	Краснодарский край, р-н Ейский, с/о Должанский, ст-ца Должанская, пер. Привольный, 5
698	23:08:0102124:3	край Краснодарский, р-н Ейский, с/о Должанский, ст-ца Должанская, пер. Привольный, 9
699	23:08:0102124:29	Краснодарский край, р-н Ейский, с/о. Должанский, ст-ца. Должанская, пер. Привольный, д. 11
700	23:08:0102124:28	Краснодарский край, р-н Ейский, с/о Должанский, ст. Должанская, пер. Привольный, 13
701	23:08:0102124:2	край Краснодарский, р-н Ейский, с/о Должанский, ст-ца Должанская, пер. Привольный, 15
702	23:08:0102067:9	край Краснодарский, р-н Ейский, с/о Должанский, ст-ца Должанская, ул. Садовая, 53
703	23:08:0102067:4	край Краснодарский, р-н Ейский, с/о Должанский, ст-ца Должанская, ул. Степная, дом 44-а
704	23:08:0102067:3	край Краснодарский, р-н Ейский, с/о Должанский, ст-ца Должанская, ул. Степная, 46
705	23:08:0102067:5	край Краснодарский, р-н Ейский, с/о Должанский, ст-ца Должанская, ул. Садовая, 57
706	23:08:0102067:1	край Краснодарский, р-н Ейский, с/о Должанский, ст-ца Должанская, пер. Первомайский, 2а
707	23:08:0102067:332	Российская Федерация, Краснодарский край, Ейский муниципальный район, станция Должанская, улица Садовая, з/у 59.
708	23:08:0102067:331	Российская Федерация, Краснодарский край, Ейский муниципальный район, станция Должанская, пер Первомайский, з/у 4А,
709	23:08:0102067:333	Российская Федерация, Краснодарский край, Ейский муниципальный район, станция Должанская, пер Первомайский, з/у 4Б.
710	23:08:0000000:176 6	Российская Федерация, Краснодарский край, Ейский муниципальный район, Должанское сельское поселение, станция Должанская
711	23:08:0102077:5	край Краснодарский, р-н Ейский, с/о Должанский, ст-ца

		Должанская, ул. Садовая, дом 63
712	23:08:0102077:2	край Краснодарский, р-н Ейский, с/о Должанский, ст-ца Должанская, ул. Садовая, 67
713	23:08:0102077:1	край Краснодарский, р-н Ейский, с/о Должанский, ст-ца Должанская, ул. Садовая, дом 69
714	23:08:0102077:8	край Краснодарский, р-н Ейский, с/о Должанский, ст-ца Должанская, ул. Садовая, дом 73
715	23:08:0102077:3	край Краснодарский, р-н Ейский, с/о Должанский, ст-ца Должанская, пер. Каменный, дом 4
716	23:08:0102077:14	Краснодарский край, р-н Ейский, ст. Должанская, ул. Степная, 60
717	23:08:0102077:13	край Краснодарский, р-н Ейский, ст-ца Должанская, ул. Степная, 58
718	23:08:0102087:352	Российская Федерация, Краснодарский край, Ейский муниципальный район, Должанское сельское поселение, станица Должанская, ул. Степная, з/у 68
719	23:08:0102087:351	Российская Федерация, Краснодарский край, Ейский муниципальный район, Должанское сельское поселение, станица Должанская, ул. Степная, з/у 68А
720	23:08:0102087:39	Краснодарский край, Ейский район, станица Должанская, улица Степная, 70
721	23:08:0102087:38	Краснодарский край, Ейский район, станица Должанская, улица Степная, 72
722	23:08:0102087:17	Краснодарский край, р-н Ейский, с/о Должанский, ст. Должанская, ул. Степная, 74
723	23:08:0102087:35	Краснодарский край, Ейский район, станица Должанская, улица Степная, 76 угол переулок Стаханова, 2
724	23:08:0102087:6	край Краснодарский, р-н Ейский, с/о Должанский, ст-ца Должанская, пер. Стаханова, дом 4
725	23:08:0102087:33	Краснодарский край, р-н Ейский, с/о Должанский, ст-ца Должанская, ул. Садовая, 85 "А", угол переулок Стаханова, 6
726	23:08:0102087:32	Краснодарский край, р-н Ейский, ст-ца Должанская, ул. Садовая, 85.
727	23:08:0102087:9	Краснодарский край, р-н Ейский, с/о Должанский, ст-ца Должанская, ул. Садовая, 79
728	23:08:0102087:3	край Краснодарский, р-н Ейский, с/о Должанский, ст-ца Должанская, ул. Садовая, дом 77
729	23:08:0102087:20	край Краснодарский, р-н Ейский, с/о Должанский, ст-ца Должанская, ул. Садовая, дом 75
730	23:08:0102087:21	край Краснодарский, р-н Ейский, с/о Должанский, ст-ца Должанская, ул. Садовая, дом 75 "А"
731	23:08:0102097:7	край Краснодарский, р-н Ейский, с/о Должанский, ст-ца Должанская, ул. Садовая, 87
732	23:08:0102098:5	Краснодарский край, р-н Ейский, ст-ца Должанская, пер. Стаханова, 5 "А"
733	23:08:0102098:6	край Краснодарский, р-н Ейский, ст. Должанская, ул. Коллективная, 103 угол переулок Стаханова, 7
734	23:08:0102088:31	Краснодарский край, р-н Ейский, ст-ца Должанская, ул. Садовая, 86 угол переулок Стаханова, 8

735	23:08:0102088:17	Краснодарский край, р-н Ейский, ст. Должанская, ул. Садовая, 84
736	23:08:0102088:351	Российская Федерация, Краснодарский край, Ейский муниципальный район, Должанское сельское поселение, станица Должанская, улица Садовая, 82А
737	23:08:0102088:350	Российская Федерация, Краснодарский край, Ейский муниципальный район, Должанское сельское поселение, станица Должанская, улица Садовая, 82
738	23:08:0102088:3	край Краснодарский, р-н Ейский, с/о Должанский, ст-ца Должанская, ул. Садовая, 80
739	23:08:0102088:1	край Краснодарский, р-н Ейский, с/о Должанский, ст-ца Должанская, ул. Садовая, дом 76
740	23:08:0102097:346	Российская Федерация, Краснодарский край, Ейский муниципальный район, Должанское сельское поселение, станица Должанская, улица Степная, з/у 78
741	23:08:0102097:4	край Краснодарский, р-н Ейский, с/о Должанский, ст-ца Должанская, ул. Степная, 80
742	23:08:0102097:11	край Краснодарский, р-н Ейский, с/о Должанский, ст-ца Должанская, ул. Степная, 82
743	23:08:0102097:3	край Краснодарский, р-н Ейский, с/о Должанский, ст-ца Должанская, ул. Степная, дом 84
744	23:08:0102097:12	край Краснодарский, р-н Ейский, с/о Должанский, ст-ца Должанская, ул. Степная, 86
745	23:08:0102097:33	Краснодарский край, Ейский район, станица Должанская, переулок Папанина, 4 "А"
746	23:08:0102097:32	Краснодарский край, Ейский район, станица Должанская, улица Садовая, 95
747	23:08:0102106:11	край Краснодарский, р-н Ейский, с/о Должанский, ст-ца Должанская, ул. Садовая, 97
748	23:08:0102106:5	край Краснодарский, р-н Ейский, с/о Должанский, ст-ца Должанская, ул. Садовая, 101
749	23:08:0102106:6	край Краснодарский, р-н Ейский, с/о Должанский, ст-ца Должанская, ул. Садовая, дом 103
750	23:08:0102106:7	край Краснодарский, р-н Ейский, с/о Должанский, ст-ца Должанская, ул. Садовая, дом 105
751	23:08:0102106:9	край Краснодарский, р-н Ейский, с/о Должанский, ст-ца Должанская, ул. Садовая, дом 109
752	23:08:0102106:13	край Краснодарский, р-н Ейский, с/о Должанский, ст-ца Должанская, ул. Степная, 90
753	23:08:0102106:1	край Краснодарский, р-н Ейский, с/о Должанский, ст-ца Должанская, ул. Степная, дом 92
754	23:08:0102106:16	Краснодарский край, р-н Ейский, ст. Должанская, ул. Степная, 94
755	23:08:0102106:17	Краснодарский край, р-н Ейский, ст. Должанская, ул. Степная, 94 "а"
756	23:08:0102116:4	край Краснодарский, р-н Ейский, с/о Должанский, ст-ца Должанская, ул. Степная, 96б
757	23:08:0102116:19	Краснодарский край, р-н. Ейский, с/о. Должанский, ст-ца. Должанская, ул. Степная, д. 98

758	23:08:0102116:9	край Краснодарский, р-н Ейский, с/о Должанский, ст-ца Должанская, ул. Садовая, дом 117
759	23:08:0102099:10	край Краснодарский, р-н Ейский, с/о Должанский, ст-ца Должанская, ул. Коллективная, дом 108
760	23:08:0102098:9	Краснодарский край, р-н Ейский, с/о Должанский, ст. Должанская, ул. Коллективная, 113
761	23:08:0102098:4	край Краснодарский, р-н Ейский, с/о Должанский, ст-ца Должанская, пер. Папанина, дом 6
762	23:08:0102098:14	Краснодарский край, р-н Ейский, с/о Должанский, ст-ца Должанская, ул. Садовая, 98
763	23:08:0102108:9	край Краснодарский, р-н Ейский, с/о Должанский, ст-ца Должанская, ул. Коллективная, 112
764	23:08:0102108:10	Краснодарский край, р-н Ейский, с/о Должанский, ст-ца Должанская, ул. Коллективная, 114
765	23:08:0102108:11	Краснодарский край, р-н Ейский, с/о Должанский, ст-ца Должанская, ул. Коллективная, 116
766	23:08:0102108:12	Краснодарский край, р-н Ейский, с/о Должанский, ст-ца Должанская, ул. Коллективная, 118
767	23:08:0102108:4	край Краснодарский, р-н Ейский, с/о Должанский, ст-ца Должанская, ул. Коллективная, 120
768	23:08:0102108:19	Краснодарский край, р-н Ейский, с/о Должанский, ст-ца Должанская, ул. Коллективная, 122
769	23:08:0102117:1	край Краснодарский, р-н Ейский, с/о Должанский, ст-ца Должанская, ул. Коллективная, дом 127
770	23:08:0102117:4	край Краснодарский, р-н Ейский, с/о Должанский, ст-ца Должанская, ул. Коллективная, дом 131
771	23:08:0102117:10	Краснодарский край, р-н Ейский, с/о Должанский, ст-ца Должанская, ул. Садовая, 120
772	23:08:0102126:25	край Краснодарский, р-н Ейский, с/о Должанский, ст-ца Должанская, ул. Коллективная, дом 151
773	23:08:0102126:2	край Краснодарский, р-н Ейский, с/о Должанский, ст-ца Должанская, ул. Коллективная, дом 147
774	23:08:0102126:11	край Краснодарский, р-н Ейский, с/о Должанский, ст-ца Должанская, ул. Коллективная, дом 145
775	23:08:0102126:57	Краснодарский край, р-н. Ейский, ст-ца. Должанская, ул. Коллективная, д. 143 "А"
776	23:08:0102126:58	Краснодарский край, р-н. Ейский, ст-ца. Должанская, ул. Коллективная, д. 143
777	23:08:0102126:1	край Краснодарский, р-н Ейский, с/о Должанский, ст-ца Должанская, ул. Коллективная, дом 141
778	23:08:0102126:22	край Краснодарский, р-н Ейский, с/о Должанский, ст-ца Должанская, ул. Коллективная, дом 139
779	23:08:0102126:23	край Краснодарский, р-н Ейский, с/о Должанский, ст-ца Должанская, ул. Коллективная, дом 139-а
780	23:08:0102126:49	Российская Федерация, Краснодарский край, Ейский муниципальный район, Должанское сельское поселение, станция Должанская, улица Коллективная, 137
781	23:08:0102126:16	край Краснодарский, р-н Ейский, с/о Должанский, ст-ца Должанская, ул. Садовая, 124

782	23:08:0102126:4	край Краснодарский, р-н Ейский, с/о Должанский, ст-ца Должанская, ул. Садовая, дом 130
783	23:08:0102126:3	край Краснодарский, р-н Ейский, с/о Должанский, ст-ца Должанская, ул. Садовая, 132
784	23:08:0102125:366	Российская Федерация, Краснодарский край, Ейский муниципальный район, Должанское сельское поселение, станица Должанская, улица Степная, з/у 100
785	23:08:0102125:365	Российская Федерация, Краснодарский край, Ейский муниципальный район, Должанское сельское поселение, станица Должанская, переулок Крутой, з/у 1А
786	23:08:0102125:2	Краснодарский край, р-н Ейский, ст. Должанская, пер. Крутой, 3
787	23:08:0102125:5	край Краснодарский, р-н Ейский, с/о Должанский, ст-ца Должанская, ул. Садовая, 125
788	23:08:0102125:7	край Краснодарский, р-н Ейский, с/о Должанский, ст-ца Должанская, ул. Садовая, дом 129
789	23:08:0102125:8	край Краснодарский, р-н Ейский, с/о Должанский, ст-ца Должанская, ул. Садовая, дом 131
790	23:08:0102125:22	край Краснодарский, р-н Ейский, с/о Должанский, ст-ца Должанская, ул. Садовая, 133-а
791	23:08:0102133:4	край Краснодарский, р-н Ейский, ст-ца Должанская, с/о Должанский, ул. Садовая, дом 143
792	23:08:0102133:6	Краснодарский край, р-н Ейский, с/о Должанский, ст. Должанская, ул. Садовая, 145
793	23:08:0102133:20	Краснодарский край, р-н Ейский, с/о Должанский, ст. Должанская, ул. Садовая, 145 "А"
794	23:08:0102133:7	край Краснодарский, р-н Ейский, ст-ца Должанская, с/о Должанский, ул. Садовая, дом 147
795	23:08:0102133:11	Краснодарский край, р-н Ейский, с/о Должанский, ст-ца Должанская, ул. Садовая, дом 155
796	23:08:0102133:12	край Краснодарский, р-н Ейский, с/о Должанский, ст-ца Должанская, ул. Садовая, 157
797	23:08:0000000:176 8	Российская Федерация, Краснодарский край, Ейский муниципальный район, Должанское сельское поселение, ст-ца Должанская
798	23:08:0102138:26	край Краснодарский, р-н Ейский, с/о Должанский, ст-ца Должанская, ул. Чапаева, дом 89а
799	23:08:0102138:5	край Краснодарский, р-н Ейский, с/о Должанский, ст-ца Должанская, ул. Чапаева, 91
800	23:08:0102138:386	-
801	23:08:0102138:387	-
802	23:08:0102138:2	край Краснодарский, Ейский район, с/о Должанский, ст-ца Должанская, ул. Чапаева, 95
803	23:08:0102138:65	Россия, Краснодарский край, Ейский район, ст.Должанская, ул.Чапаева,97
804	23:08:0102138:29	край Краснодарский, р-н Ейский, с/о Должанский, ст-ца Должанская, ул. Чапаева, № 99
805	23:08:0102138:21	край Краснодарский, р-н Ейский, с/о Должанский, ст-ца Должанская, ул. Чапаева, дом 101

806	23:08:0102138:22	Краснодарский край, р-н Ейский, с/о Должанский, ст. Должанская, ул. Чапаева, 103
807	23:08:0102138:23	Краснодарский край, р-н Ейский, с/о Должанский, ст. Должанская, ул. Чапаева, 105
808	23:08:0102138:24	Краснодарский край, р-н Ейский, с/о Должанский, ст-ца Должанская, ул. Чапаева, 107
809	23:08:0102146:15	край Краснодарский, р-н Ейский, с/о Должанский, ст-ца Должанская, ул. Чапаева, 109
810	23:08:0102146:16	край Краснодарский, р-н Ейский, с/о Должанский, ст-ца Должанская, ул. Чапаева, 111
811	23:08:0102146:28	Краснодарский край, р-н Ейский, с/о Должанский, ст-ца Должанская, ул. Чапаева, 113
812	23:08:0102146:27	Краснодарский край, р-н Ейский, с/о Должанский, ст-ца Должанская, ул. Чапаева, 113 "А"
813	23:08:0102146:3	край Краснодарский, р-н Ейский, с/о Должанский, ст-ца Должанская, ул. Чапаева, 115
814	23:08:0102146:51	Российская Федерация, Краснодарский край, Ейский район, станция Должанская, улица Чапаева, 117
815	23:08:0102146:52	Российская Федерация, Краснодарский край, р-н Ейский, с/о Должанский, ст-ца Должанская, ул Чапаева,
816	23:08:0102146:19	край Краснодарский, р-н Ейский, с/о Должанский, ст-ца Должанская, ул. Чапаева, дом 117а
817	23:08:0102146:20	край Краснодарский, р-н Ейский, с/о Должанский, ст-ца Должанская, ул. Чапаева, дом 117б
818	23:08:0102146:21	край Краснодарский, р-н Ейский, с/о Должанский, ст-ца Должанская, ул. Чапаева, 117в
819	23:08:0102146:5	край Краснодарский, р-н Ейский, ст-ца Должанская, ул. Чапаева, 117 г
820	23:08:0102155:10	край Краснодарский, р-н Ейский, с/о Должанский, ст-ца Должанская, ул. Чапаева, 106п
821	23:08:0102155:1	край Краснодарский, р-н Ейский, с/о Должанский, ст-ца Должанская, ул. Чапаева, дом 108
822	23:08:0102155:21	Краснодарский край, Ейский район, ст-ца Должанская, ул. Чапаева, 110
823	23:08:0102155:20	Краснодарский край, Ейский район, ст-ца Должанская, ул. Чапаева, 110/1
824	23:08:0102154:23	край Краснодарский, р-н Ейский, с/о Должанский, ст. Должанская, ул. Чапаева, 119 - "в"
825	23:08:0102154:25	край Краснодарский, р-н Ейский, с/о Должанский, ст-ца Должанская, ул. Чапаева, 119 - г
826	23:08:0102154:2	край Краснодарский, р-н Ейский, с/о Должанский, ст-ца Должанская, ул. Чапаева, дом 119-д
827	23:08:0102154:9	край Краснодарский, р-н Ейский, с/о Должанский, ст-ца Должанская, ул. Чапаева, дом 119 Е
828	23:08:0102154:64	Краснодарский край, Ейский район, станция Должанская, улица Чапаева, 119/1
829	23:08:0102154:63	Краснодарский край, Ейский район, станция Должанская, улица Чапаева, 119/2
830	23:08:0102154:28	край Краснодарский, р-н Ейский, с/о Должанский, ст-ца

		Должанская, ул. Чапаева, дом 119ж
831	23:08:0102154:67	Российская Федерация, Краснодарский край, Ейский муниципальный район, Должанское сельское поселение, станица Должанская, улица Чапаева, 119И
832	23:08:0102154:68	Российская Федерация, Краснодарский край, Ейский муниципальный район, Должанское сельское поселение, станица Должанская, улица Чапаева, 119К
833	23:08:0102154:26	Краснодарский край, р-н Ейский, с/о Должанский, ст. Должанская, ул. Чапаева, 121
834	23:08:0102147:1	край Краснодарский, р-н Ейский, с/о Должанский, ст-ца Должанская, ул. Чапаева, дом 106а
835	23:08:0102147:5	край Краснодарский, р-н Ейский, с/о Должанский, ст-ца Должанская, ул. Чапаева, дом 106
836	23:08:0102147:3	край Краснодарский, р-н Ейский, ст-ца Должанская, ул. Чапаева, 104
837	23:08:0102139:2	край Краснодарский, р-н Ейский, с/о Должанский, ст-ца Должанская, ул. Чапаева, 102 а
838	23:08:0102139:335	Российская Федерация, Краснодарский край, Ейский муниципальный район, Должанское сельское поселение, ст. Должанская, ул. Чапаева, 102
839	23:08:0102129:350	Российская Федерация, Краснодарский край, Ейский муниципальный район, Должанское сельское поселение, станица Должанская, улица Калинина, з/у 202
840	23:08:0102129:24	край Краснодарский, р-н Ейский, с/о Должанский, ст-ца Должанская, ул. Октябрьская, 137
841	23:08:0102129:347	Российская Федерация, Краснодарский край, Ейский муниципальный район, Должанское сельское поселение, станица Должанская, улица Октябрьская, з/у 139А
842	23:08:0102129:346	Краснодарский край, Ейский район, Должанский сельский округ, станица Должанская, улица Октябрьская
843	23:08:0102129:348	Российская Федерация, Краснодарский край, Ейский муниципальный район, Должанское сельское поселение, ст-ца Должанская, улица Октябрьская, з/у 139В
844	23:08:0102129:16	Краснодарский край, р-н Ейский, с/о Должанский, ст-ца Должанская, ул. Октябрьская, 139 "Г"
845	23:08:0102129:1	край Краснодарский, р-н Ейский, с/о Должанский, ст-ца Должанская, ул. Октябрьская, дом 141
846	23:08:0102138:73	Российская Федерация, Краснодарский край, Ейский муниципальный район, Должанское сельское поселение, станица Должанская, улица Октябрьская, з/у 130Б
847	23:08:0102138:10	край Краснодарский, р-н Ейский, с/о Должанский, ст-ца Должанская, ул. Октябрьская, дом 136
848	23:08:0102138:4	рай Краснодарский, р-н Ейский, с/о Должанский, ст-ца Должанская, ул. Октябрьская, 136А
849	23:08:0102138:11	край Краснодарский, р-н Ейский, с/о Должанский, ст. Должанская, ул. Октябрьская, 138
850	23:08:0102138:7	край Краснодарский, р-н Ейский, с/о Должанский, ст-ца Должанская, ул. Октябрьская, 140
851	23:08:0102138:6	край Краснодарский, р-н Ейский, с/о Должанский, ст-ца

		Должанская, ул. Октябрьская, дом 142
852	23:08:0102138:3	край Краснодарский, р-н Ейский, с/о Должанский, ст-ца Должанская, ул. Октябрьская, 144
853	23:08:0102138:71	Российская Федерация, Краснодарский край, Ейский муниципальный район, Должанское сельское поселение, станция Должанская, улица Октябрьская, 146
854	23:08:0102138:15	Краснодарский край, р-н Ейский, с/о Должанский, ст-ца Должанская, ул. Октябрьская, 150
855	23:08:0102138:1	край Краснодарский, р-н Ейский, с/о Должанский, ст-ца Должанская, ул. Октябрьская, дом 154
856	23:08:0102138:17	край Краснодарский, р-н Ейский, с/о Должанский, ст-ца Должанская, ул. Октябрьская, 156
857	23:08:0102138:18	Краснодарский край, р-н Ейский, ст-ца Должанская, ул. Октябрьская, 158
858	23:08:0102138:19	край Краснодарский, р-н Ейский, с/о Должанский, ст-ца Должанская, ул. Октябрьская, дом 160
859	23:08:0102138:20	край Краснодарский, р-н Ейский, с/о Должанский, ст-ца Должанская, ул. Октябрьская, 160а
860	23:08:0102137:3	край Краснодарский, р-н Ейский, с/о Должанский, ст-ца Должанская, ул. Октябрьская, дом 143
861	23:08:0102137:14	край Краснодарский, р-н Ейский, с/о Должанский, ст-ца Должанская, ул. Октябрьская, 147
862	23:08:0102137:2	край Краснодарский, р-н Ейский, с/о Должанский, ст-ца Должанская, ул. Октябрьская, 153
863	23:08:0102137:18	край Краснодарский, р-н Ейский, с/о Должанский, ст. Должанская, ул. Октябрьская, 155
864	23:08:0102137:19	край Краснодарский, р-н Ейский, с/о Должанский, ст-ца Должанская, ул. Октябрьская, 157
865	23:08:0102137:20	край Краснодарский, р-н Ейский, с/о Должанский, ст-ца Должанская, ул. Октябрьская, 159
866	23:08:0102137:21	край Краснодарский, р-н Ейский, с/о Должанский, ст-ца Должанская, ул. Октябрьская, дом 161
867	23:08:0102137:22	Краснодарский край, р-н Ейский, с/о Должанский, ст. Должанская, ул. Октябрьская, 163
868	23:08:0102137:25	Краснодарский край, р-н Ейский, с/о Должанский, ст-ца Должанская, ул. Октябрьская, 165
869	23:08:0102145:8	край Краснодарский, р-н Ейский, с/о Должанский, ст-ца Должанская, ул. Калинина, 240
870	23:08:0102145:1	край Краснодарский, р-н Ейский, с/о Должанский, ст-ца Должанская, ул. Калинина, дом 236
871	23:08:0102145:6	край Краснодарский, р-н Ейский, с/о Должанский, ст-ца Должанская, ул. Калинина, дом 234
872	23:08:0102145:16	край Краснодарский, р-н Ейский, с/о Должанский, ст-ца Должанская, ул. Октябрьская, 169
873	23:08:0102145:18	край Краснодарский, р-н Ейский, с/о Должанский, ст-ца Должанская, ул. Октябрьская, 173
874	23:08:0102145:20	край Краснодарский, р-н Ейский, с/о Должанский, ст-ца Должанская, ул. Октябрьская, 177
875	23:08:0102145:30	Краснодарский край, р-н Ейский, ст. Должанская,

		ул.Октябрьская, 185
876	23:08:0102145:31	Краснодарский край, р-н Ейский, ст.Должанская, ул.Октябрьская, 185 а
877	23:08:0102145:26	край Краснодарский, р-н Ейский, с/о Должанский, ст-ца Должанская, ул. Октябрьская, 189
878	23:08:0102145:382	Российская Федерация, Краснодарский край, Ейский муниципальный район, Должанское сельское поселение, станция Должанская, переулок Дорожный, 22А
879	23:08:0102145:383	Российская Федерация, Краснодарский край, Ейский муниципальный район, Должанское сельское поселение, станция Должанская, переулок Дорожный, 22
880	23:08:0102145:379	Российская Федерация, Краснодарский край, Ейский муниципальный район, Должанское сельское поселение, станция Должанская, переулок Дорожный, з/у 20А
881	23:08:0102145:380	Российская Федерация, Краснодарский край, Ейский муниципальный район, Должанское сельское поселение, станция Должанская, улица Калинина, з/у 250
882	23:08:0102128:5	Краснодарский край, р-н Ейский, с/о Должанский, ст-ца Должанская, ул. Калинина, 191
883	23:08:0102128:6	Краснодарский край, р-н Ейский, с/о Должанский, ст-ца Должанская, ул. Калинина, 193
884	23:08:0102128:7	Краснодарский край, р-н Ейский, с/о Должанский, ст-ца Должанская, ул. Калинина, 195
885	23:08:0102128:9	край Краснодарский, р-н Ейский, с/о Должанский, ст-ца Должанская, ул. Калинина, 199
886	23:08:0102128:11	край Краснодарский, р-н Ейский, с/о Должанский, ст-ца Должанская, ул. Калинина, дом 203
887	23:08:0102128:12	край Краснодарский, р-н Ейский, с/о Должанский, ст-ца Должанская, ул. Калинина, дом 205
888	23:08:0102128:56	Краснодарский край, р-н. Ейский, с/п. Должанское, ст-ца. Должанская, ул. Калинина, д. 207
889	23:08:0102143:21	край Краснодарский, р-н Ейский, с/о Должанский, ст-ца Должанская, ул. Ленина, 105
890	23:08:0102143:392	Российская Федерация, Краснодарский край, Ейский муниципальный район, Должанское сельское поселение, ст- ца Должанская, пер. Энгельса, 9А
891	23:08:0102143:1	край Краснодарский, р-н Ейский, с/о Должанский, ст-ца Должанская, ул. Коллективная, 172
892	23:08:0102142:6	край Краснодарский, р-н Ейский, с/о Должанский, ст-ца Должанская, ул. Коллективная, дом 171
893	23:08:0102142:12	Краснодарский край, р-н Ейский, с/о Должанский, ст. Должанская, ул. Коллективная, 181
894	23:08:0102142:13	край Краснодарский, р-н Ейский, с/о Должанский, ст-ца Должанская, ул. Коллективная, дом 183
895	23:08:0102142:14	Краснодарский край, р-н Ейский, с/о Должанский, ст-ца Должанская, ул. Коллективная, 185
896	23:08:0102142:2	край Краснодарский, р-н Ейский, с/о Должанский, ст-ца Должанская, ул. Коллективная, дом 187
897	23:08:0102142:16	Краснодарский край, р-н Ейский, с/о Должанский, ст-ца

		Должанская, ул. Коллективная, 191
898	23:08:0102142:17	край Краснодарский, р-н Ейский, с/о Должанский, ст-ца Должанская, ул. Коллективная, 193
899	23:08:0102142:18	Краснодарский край, р-н Ейский, с/о Должанский, ст-ца Должанская, ул. Коллективная, 195
900	23:08:0102150:1	край Краснодарский, р-н Ейский, с/о Должанский, ст-ца Должанская, ул. Коллективная, дом 197
901	23:08:0102163:18	край Краснодарский, р-н Ейский, с/о Должанский, ст-ца Должанская, ул. Садовая, 231
902	23:08:0102163:3	край Краснодарский, р-н Ейский, с/о Должанский, ст-ца Должанская, ул. Садовая, дом 229
903	23:08:0102163:28	край Краснодарский, р-н Ейский, с/о Должанский, ст-ца Должанская, ул. Садовая, дом 227
904	23:08:0102163:16	край Краснодарский, р-н Ейский, с/о Должанский, ст-ца Должанская, ул. Садовая, дом 225
905	23:08:0102163:15	край Краснодарский, р-н Ейский, с/о Должанский, ст-ца Должанская, ул. Садовая, № 223
906	23:08:0102163:32	край Краснодарский, р-н Ейский, с/о Должанский, ст-ца Должанская, ул. Степная, дом 166
907	23:08:0102164:3	край Краснодарский, р-н Ейский, с/о Должанский, ст-ца Должанская, ул. Коллективная, 227
908	23:08:0102164:5	Краснодарский край, р-н Ейский, ст. Должанская, пер. Морской, 5а
909	23:08:0102164:35	Краснодарский край, р-н Ейский, с/о Должанский, ст-ца Должанская, ул. Садовая, 202
910	23:08:0102159:2	край Краснодарский, р-н Ейский, с/о Должанский, ст-ца Должанская, ул. Коллективная, дом 223
911	23:08:0102159:12	край Краснодарский, р-н Ейский, с/о Должанский, ст-ца Должанская, ул. Коллективная, дом 225
912	23:08:0102159:41	Краснодарский край, р-н Ейский, ст-ца Должанская, пер. Морской, 8а
913	23:08:0102159:1	край Краснодарский, р-н Ейский, с/о Должанский, ст-ца Должанская, пер. Морской, дом 8
914	23:08:0102159:20	край Краснодарский, р-н Ейский, с/о Должанский, ст-ца Должанская, ул. Садовая, 200
915	23:08:0102152:16	Краснодарский край, Ейский район, с/о Должанский, ст-ца Должанская, ул. Ленина, 178 угол пер. Сквозной, 14
916	23:08:0102161:407	Российская Федерация, Краснодарский край, Ейский муниципальный район, Должанское сельское поселение, станция Должанская, переулок Сквозной, 17
917	23:08:0102161:4	край Краснодарский, р-н Ейский, с/о Должанский, ст-ца Должанская, пер. Сквозной, дом 15а
918	23:08:0102161:5	край Краснодарский, р-н Ейский, с/о Должанский, ст-ца Должанская, ул. Ленина, 180
919	23:08:0102161:17	край Краснодарский, р-н Ейский, с/о Должанский, ст-ца Должанская, ул. Ленина, дом 182
920	23:08:0102161:2	край Краснодарский, р-н Ейский, с/о Должанский, ст-ца Должанская, ул. Ленина, 184
921	23:08:0102161:25	Краснодарский край, Ейский район, с/о Должанский, ст-ца

		Должанская, ул. Ленина, 186
922	23:08:0102161:26	Краснодарский край, Ейский район, с/о Должанский, ст-ца Должанская, ул. Ленина, 186 "а"
923	23:08:0102161:19	край Краснодарский, р-н Ейский, с/о Должанский, ст-ца Должанская, ул. Ленина, 188
924	23:08:0102161:1	край Краснодарский, р-н Ейский, с/о Должанский, ст-ца Должанская, ул. Ленина, 190
925	23:08:0102161:20	край Краснодарский, р-н Ейский, с/о Должанский, ст-ца Должанская, ул. Ленина, 192
926	23:08:0102161:21	край Краснодарский, р-н Ейский, с/о Должанский, ст-ца Должанская, ул. Ленина, 194
927	23:08:0102161:22	край Краснодарский, р-н Ейский, ст-ца Должанская, с/о Должанский, ул. Ленина, дом 196
928	23:08:0102161:6	край Краснодарский, р-н Ейский, с/о Должанский, ст-ца Должанская, пер. Морской, 18а
929	23:08:0102161:27	Краснодарский край, р-н Ейский, с/о Должанский, ст-ца Должанская, пер. Морской, 20
930	23:08:0102161:28	Краснодарский край, Ейский район, с/о Должанский, станция Должанская, переулок Морской, 20 "а"
931	23:08:0102161:8	край Краснодарский, р-н Ейский, с/о Должанский, ст-ца Должанская, пер. Морской, 22
932	23:08:0102161:409	Российская Федерация, Краснодарский край, Ейский муниципальный район, Должанское сельское поселение, станция Должанская, пер. Морской, з/у 22А
933	23:08:0102160:15	Краснодарский край, р-н Ейский, с/о Должанский, ст. Должанская, ул. Ленина, 143
934	23:08:0102160:16	край Краснодарский, р-н Ейский, с/о Должанский, ст-ца Должанская, ул. Ленина, дом 145
935	23:08:0102160:23	Краснодарский край, Ейский район, ст. Должанская, ул. Ленина, 147
936	23:08:0102160:24	Краснодарский край, Ейский район, ст. Должанская, ул. Ленина, 147 "а"
937	23:08:0102160:1	край Краснодарский, р-н Ейский, с/о Должанский, ст-ца Должанская, ул. Ленина, дом 149
938	23:08:0102160:19	Краснодарский край, Ейский район, ст. Должанская, ул. Ленина, 151
939	23:08:0102160:21	Краснодарский край, Ейский район, ст-ца Должанская, ул. Ленина, 155, угол переулка Морской, 16 "Б"
940	23:08:0102160:2	край Краснодарский, р-н Ейский, с/о Должанский, ст-ца Должанская, пер. Морской, 14
941	23:08:0102160:13	край Краснодарский, р-н Ейский, с/о Должанский, ст-ца Должанская, ул. Коллективная, дом 220
942	23:08:0102165:3	край Краснодарский, р-н Ейский, с/о Должанский, ст-ца Должанская, ул. Ленина, дом 157
943	23:08:0102165:17	Краснодарский край, р-н Ейский, с/о Должанский, ст-ца Должанская, ул. Ленина, 161
944	23:08:0102165:2	край Краснодарский, р-н Ейский, с/о Должанский, ст-ца Должанская, ул. Ленина, дом 163
945	23:08:0102165:28	Краснодарский край, р-н Ейский, ст-ца Должанская, ул.

		Ленина, 163 "А"
946	23:08:0102165:368	Российская Федерация, Краснодарский край, Ейский муниципальный район, Должанское сельское поселение, станица Должанская, улица Ленина, з/у 165
947	23:08:0102165:369	Краснодарский край, Ейский район, станица Должанская, ул. Ленина
948	23:08:0102165:19	край Краснодарский, р-н Ейский, с/о Должанский, ст-ца Должанская, ул. Ленина, дом 167
949	23:08:0102165:20	край Краснодарский, р-н Ейский, с/о Должанский, ст-ца Должанская, ул. Ленина, дом 169
950	23:08:0102165:365	Российская Федерация, Краснодарский край, Ейский муниципальный район, Должанское сельское поселение, станица Должанская, улица Ленина, 171
951	23:08:0102165:366	Российская Федерация, Краснодарский край, Ейский муниципальный район, Должанское сельское поселение, станица Должанская, улица Ленина, 171А
952	23:08:0102171:21	Краснодарский край, р-н Ейский, с/о Должанский, ст-ца Должанская, ул. Ленина, 173
953	23:08:0102171:22	Краснодарский край, р-н Ейский, с/о Должанский, ст-ца Должанская, ул. Ленина, 173 а
954	23:08:0102171:12	край Краснодарский, р-н Ейский, с/о Должанский, ст-ца Должанская, ул. Ленина, дом 175
955	23:08:0102171:14	Краснодарский край, р-н Ейский, с/о Должанский, ст-ца Должанская, ул. Ленина, 179
956	23:08:0102171:1	край Краснодарский, р-н Ейский, с/о Должанский, ст-ца Должанская, ул. Ленина, дом 181
957	23:08:0102171:44	Краснодарский край, Ейский район, станица Должанская, улица Ленина, 185
958	23:08:0102171:42	Краснодарский край, Ейский район, станица Должанская, улица Ленина, 185 "А"
959	23:08:0102172:48	Краснодарский край, р-н Ейский, ст-ца Должанская, ул. Ленина, 220
960	23:08:0102172:382	Российская Федерация, Краснодарский край, Ейский муниципальный район, Должанское сельское поселение, станица Должанская, улица Ленина, з/у 218Б
961	23:08:0102172:383	Российская Федерация, Краснодарский край, Ейский муниципальный район, Должанское сельское поселение, станица Должанская, улица Ленина, з/у 218А
962	23:08:0102172:8	Краснодарский край, р-н Ейский, с/о Должанский, ст. Должанская, ул. Ленина, 218
963	23:08:0102172:6	край Краснодарский, р-н Ейский, с/о Должанский, ст-ца Должанская, ул. Ленина, 216а
964	23:08:0102166:24	Краснодарский край, р-н Ейский, с/о Должанский, ст-ца Должанская, ул. Ленина, 214
965	23:08:0102166:22	край Краснодарский, р-н Ейский, с/о Должанский, ст-ца Должанская, ул. Ленина, 210
966	23:08:0102166:19	Краснодарский край, р-н Ейский, с/о Должанский, ст-ца Должанская, ул. Ленина, 204 а
967	23:08:0102166:18	Краснодарский край, р-н Ейский, с/о Должанский, ст-ца

		Должанская, ул. Ленина, 204
968	23:08:0102166:4	край Краснодарский, р-н Ейский, с/о Должанский, ст-ца Должанская, ул. Ленина, 202а
969	23:08:0102166:17	Краснодарский край, р-н Ейский, Должанский с/о, ст-ца Должанская, ул. Ленина, 202
970	23:08:0102166:29	край Краснодарский, р-н Ейский, с/о Должанский, ст-ца Должанская, ул. Ленина, дом 200-А
971	23:08:0102166:28	край Краснодарский, р-н Ейский, с/о Должанский, ст-ца Должанская, ул. Ленина, дом 200
972	23:08:0102166:31	Краснодарский край, р-н Ейский, с/о Должанский, ст-ца Должанская, ул. Ленина, дом 198 "А"
973	23:08:0102166:69	Краснодарский край, р-н. Ейский, ст-ца. Должанская, ул. Ленина, уч. 198
974	23:08:0102162:13	Краснодарский край, р-н. Ейский, с/о. Должанский, ст-ца. Должанская, ул. Октябрьская
975	23:08:0102167:59	Краснодарский край, р-н. Ейский, ст-ца. Должанская, пер. Морской, уч. 25
976	23:08:0102167:374	Российская Федерация, Краснодарский край, Ейский межмуниципальный район, Должанское сельское поселение, ст-ца Должанская, Морской пер, 25А
977	23:08:0102167:56	Российская Федерация, Краснодарский край, Ейский муниципальный район, с/п Должанское, ст-ца Должанская, ул Октябрьская, д 205
978	23:08:0102167:16	Краснодарский край, р-н Ейский, с/о Должанский, ст-ца Должанская, ул. Октябрьская, 207
979	23:08:0102167:372	Российская Федерация, Краснодарский край, Ейский муниципальный район, Должанское сельское поселение, станция Должанская, ул.Октябрьская,209
980	23:08:0102167:371	Российская Федерация, Краснодарский край, Ейский муниципальный район, Должанское сельское поселение, станция Должанская, ул.Октябрьская, 209А
981	23:08:0102167:2	край Краснодарский, р-н Ейский, с/о Должанский, ст-ца Должанская, ул. Октябрьская, дом 213
982	23:08:0102167:19	край Краснодарский, р-н Ейский, с/о Должанский, ст-ца Должанская, ул. Октябрьская, 215
983	23:08:0102167:21	край Краснодарский, р-н Ейский, с/о Должанский, ст-ца Должанская, ул. Октябрьская, 219
984	23:08:0102167:39	Краснодарский край, р-н Ейский, ст-ца Должанская, ул. Октябрьская, 221 угол переулок Подгорный, 30
985	23:08:0102167:58	Российская Федерация, Краснодарский край, Ейский муниципальный район, Должанское сельское поселение, станция Должанская, улица Калинина, 264
986	23:08:0102167:375	Краснодарский край, р-н Ейский, с/о Должанский, ст-ца Должанская, Калинина ул
987	23:08:0102167:1	край Краснодарский, р-н Ейский, с/о Должанский, ст-ца Должанская, ул. Калинина, дом 268
988	23:08:0102167:49	Краснодарский край, Ейский район, станция Должанская, улица Калинина, 270
989	23:08:0102167:48	Краснодарский край, Ейский район, станция Должанская,

		улица Калинина, 270 "А"
990	23:08:0102167:10	край Краснодарский, р-н Ейский, с/о Должанский, ст-ца Должанская, ул. Калинина, дом 276
991	23:08:0102167:11	Краснодарский край, р-н Ейский, с/о Должанский, ст-ца Должанская, ул. Калинина, 278
992	23:08:0102167:13	край Краснодарский, р-н Ейский, с/о Должанский, ст-ца Должанская, ул. Калинина, дом 282
993	23:08:0102174:356	Российская Федерация, Краснодарский край, Ейский муниципальный район, Должанское сельское поселение, станция Должанская, улица Калинина, з/у 284
994	23:08:0102174:21	Краснодарский край, р-н Ейский, с/о Должанский, ст-ца Должанская, ул. Калинина, 284 "А"
995	23:08:0102174:7	край Краснодарский, р-н Ейский, с/о Должанский, ст-ца Должанская, ул. Калинина, 286
996	23:08:0102174:8	край Краснодарский, р-н Ейский, с/о Должанский, ст-ца Должанская, ул. Калинина, 288
997	23:08:0102174:9	Краснодарский край, р-н Ейский, с/о Должанский, ст-ца Должанская, ул. Калинина, 290
998	23:08:0102174:10	край Краснодарский, р-н Ейский, с/о Должанский, ст-ца Должанская, ул. Калинина, 292
999	23:08:0102174:353	Российская Федерация, Краснодарский край, Ейский муниципальный район, Должанское сельское поселение, станция Должанская, улица Калинина, з/у 294
1000	23:08:0102174:354	-
1001	23:08:0102174:1	край Краснодарский, р-н Ейский, с/о Должанский, ст-ца Должанская, ул. Калинина, 298
1002	23:08:0102174:18	край Краснодарский, р-н Ейский, с/о Должанский, ст-ца Должанская, ул. Октябрьская, 223
1003	23:08:0102174:17	край Краснодарский, р-н Ейский, с/о Должанский, ст-ца Должанская, ул. Октябрьская, дом 223-а
1004	23:08:0102174:12	край Краснодарский, р-н Ейский, с/о Должанский, ст-ца Должанская, ул. Октябрьская, 225
1005	23:08:0102174:14	край Краснодарский, р-н Ейский, с/о Должанский, ст-ца Должанская, ул. Октябрьская, 229
1006	23:08:0102174:15	край Краснодарский, р-н Ейский, с/о Должанский, ст-ца Должанская, ул. Октябрьская, дом 231
1007	23:08:0102174:3	Краснодарский край, р-н Ейский, с/о Должанский, ст-ца Должанская, ул. Октябрьская, 235
1008	23:08:0102168:7	край Краснодарский, р-н Ейский, с/о Должанский, ст-ца Должанская, ул. Октябрьская, 210
1009	23:08:0102168:8	край Краснодарский, р-н Ейский, с/п Должанское, ст-ца Должанская, ул. Октябрьская, 212
1010	23:08:0102168:9	Краснодарский край, р-н Ейский, с/о Должанский, ст-ца Должанская, ул. Октябрьская, 214
1011	23:08:0102168:2	край Краснодарский, р-н Ейский, с/о Должанский, ст-ца Должанская, ул. Октябрьская, дом 216
1012	23:08:0102168:10	край Краснодарский, р-н Ейский, с/о Должанский, ст-ца Должанская, ул. Октябрьская, 218
1013	23:08:0102168:13	край Краснодарский, Ейский район, ст-ца Должанская, ул.

		Октябрьская, 224
1014	23:08:0102168:5	край Краснодарский, р-н Ейский, с/о Должанский, ст-ца Должанская, ул. Октябрьская, дом 226
1015	23:08:0102168:6	край Краснодарский, р-н Ейский, с/о Должанский, ст-ца Должанская, ул. Октябрьская, 228
1016	23:08:0102168:14	Краснодарский край, р-н Ейский, с/о Должанский, ст-ца Должанская, ул. Октябрьская, дом 230
1017	23:08:0102154:1	край Краснодарский, р-н Ейский, с/о Должанский, ст-ца Должанская, ул. Октябрьская, дом 220
1018	23:08:0102175:38	Краснодарский край, р-н Ейский, ст-ца Должанская, ул. Октябрьская, 232
1019	23:08:0102175:37	Краснодарский край, р-н Ейский, ст-ца Должанская, ул. Октябрьская, 234
1020	23:08:0102175:8	край Краснодарский, р-н Ейский, с/о Должанский, ст-ца Должанская, ул. Октябрьская, 236а
1021	23:08:0102175:9	Краснодарский край, Ейский район, с/о Должанский, ст. Должанская, ул. Октябрьская, 238
1022	23:08:0102175:2	край Краснодарский, р-н Ейский, с/о Должанский, ст-ца Должанская, ул. Октябрьская, 240
1023	23:08:0102175:10	край Краснодарский, р-н Ейский, с/о Должанский, ст-ца Должанская, ул. Октябрьская, 242
1024	23:08:0102175:23	Краснодарский край, р-н Ейский, с/о Должанский, ст-ца Должанская, ул. Октябрьская, 244
1025	23:08:0102175:24	Краснодарский край, р-н Ейский, с/о Должанский, ст-ца Должанская, ул. Октябрьская, 244 "А"
1026	23:08:0102175:25	Краснодарский край, р-н Ейский, с/о Должанский, ст-ца Должанская, ул. Октябрьская, 246 угол переуллка Знаменский, 18
1027	23:08:0102181:8	край Краснодарский, р-н Ейский, с/о Должанский, ст-ца Должанская, ул. Октябрьская, 248
1028	23:08:0102175:26	Краснодарский край, р-н Ейский, с/о Должанский, ст-ца Должанская, пер. Знаменский, 18 "А"
1029	23:08:0102175:1	край Краснодарский, р-н Ейский, с/о Должанский, ст-ца Должанская, пер. Знаменский, дом 20
1030	23:08:0102173:22	Краснодарский край, р-н Ейский, с/п Должанское, ст-ца Должанская, ул. Калинина, 289
1031	23:08:0102173:23	Краснодарский край, р-н Ейский, с/п Должанское, ст-ца Должанская, ул. Калинина, 289 а
1032	23:08:0102173:5	край Краснодарский, р-н Ейский, с/о Должанский, ст-ца Должанская, ул. Калинина, 291
1033	23:08:0102173:2	край Краснодарский, р-н Ейский, с/о Должанский, ст-ца Должанская, ул. Калинина, дом 293
1034	23:08:0102173:24	Краснодарский край, р-н Ейский, с/о Должанский, ст. Должанская, ул. Калинина, 297
1035	23:08:0102173:25	Краснодарский край, р-н Ейский, с/о Должанский, ст. Должанская, ул. Калинина, 297 "а"
1036	23:08:0102173:8	край Краснодарский, р-н Ейский, с/о Должанский, ст-ца Должанская, ул. Калинина, 299

1037	23:08:0102173:9	край Краснодарский, р-н Ейский, с/о Должанский, ст-ца Должанская, ул. Калинина, дом 299а
1038	23:08:0102180:360	Российская Федерация, Краснодарский край, Ейский муниципальный район, Должанское сельское поселение, станция Должанская, улица Октябрьская, з/у 237А
1039	23:08:0102180:361	Российская Федерация, Краснодарский край, Ейский муниципальный район, Должанское сельское поселение, станция Должанская, улица Октябрьская, з/у 237
1040	23:08:0102180:23	край Краснодарский, р-н Ейский, с/о Должанский, ст-ца Должанская, ул. Октябрьская, 241
1041	23:08:0102180:24	край Краснодарский, р-н Ейский, с/о Должанский, ст-ца Должанская, ул. Октябрьская, 241 "а"
1042	23:08:0102180:22	Краснодарский край, р-н Ейский, с/о Должанский, ст. Должанская, ул. Октябрьская, 243
1043	23:08:0102180:21	Краснодарский край, р-н Ейский, с/о Должанский, ст. Должанская, ул. Октябрьская, 243 а
1044	23:08:0102180:15	край Краснодарский, р-н Ейский, с/о Должанский, ст-ца Должанская, ул. Октябрьская, 245
1045	23:08:0102180:19	Краснодарский край, р-н Ейский, с/о Должанский, ст. Должанская, ул. Октябрьская, 249
1046	23:08:0102180:20	Краснодарский край, р-н Ейский, с/о Должанский, ст. Должанская, ул. Октябрьская, 249 "а"
1047	23:08:0102180:5	край Краснодарский, р-н Ейский, с/о Должанский, ст-ца Должанская, ул. Калинина, 300
1048	23:08:0102180:7	край Краснодарский, р-н Ейский, с/о Должанский, ст-ца Должанская, ул. Калинина, 304
1049	23:08:0102180:8	край Краснодарский, р-н Ейский, с/о Должанский, ст-ца Должанская, ул. Калинина, дом 306
1050	23:08:0102180:9	край Краснодарский, р-н Ейский, с/о Должанский, ст-ца Должанская, ул. Калинина, дом 308
1051	23:08:0102180:10	край Краснодарский, р-н Ейский, с/о Должанский, ст-ца Должанская, ул. Калинина, дом 310
1052	23:08:0102180:11	край Краснодарский, р-н Ейский, с/о Должанский, ст-ца Должанская, ул. Калинина, дом 312
1053	23:08:0102183:6	край Краснодарский, р-н Ейский, с/о Должанский, ст-ца Должанская, ул. Октябрьская, 251
1054	23:08:0102183:7	край Краснодарский, р-н Ейский, с/о Должанский, ст-ца Должанская, пер. Луговой, 4 "б"
1055	23:08:0102183:2	край Краснодарский, р-н Ейский, с/о Должанский, ст-ца Должанская, пер. Луговой, 9 а
1056	23:08:0102183:8	край Краснодарский, р-н Ейский, с/о Должанский, ст-ца Должанская, ул. Калинина, дом 314
1057	23:08:0102183:5	край Краснодарский, р-н Ейский, с/о Должанский, ст-ца Должанская, ул. Октябрьская, дом 253
1058	23:08:0102183:40	Российская Федерация, Краснодарский край, Ейский муниципальный район, Должанское сельское поселение, станция Должанская, улица Октябрьская, 257
1059	23:08:0102183:39	Российская Федерация, Краснодарский край, Ейский муниципальный район, Должанское сельское поселение,

		станция Должанская, улица Октябрьская, 257А
1060	23:08:0102183:17	край Краснодарский, р-н Ейский, с/о Должанский, ст-ца Должанская, ул. Октябрьская, 259
1061	23:08:0102183:18	край Краснодарский, р-н Ейский, с/о Должанский, ст-ца Должанская, ул. Октябрьская, 259-а
1062	23:08:0102183:1	край Краснодарский, р-н Ейский, с/о Должанский, ст-ца Должанская, ул. Октябрьская, 261
1063	23:08:0102183:16	Краснодарский край, р-н Ейский, с/о Должанский, ст-ца Должанская, ул. Октябрьская, 263
1064	23:08:0102183:9	край Краснодарский, р-н Ейский, с/о Должанский, ст. Должанская, ул. Калинина, 316
1065	23:08:0102183:4	край Краснодарский, р-н Ейский, с/о Должанский, ст-ца Должанская, ул. Калинина, 316а
1066	23:08:0102183:34	Краснодарский край, р-н Ейский, ст-ца Должанская, ул. Калинина, 324 угол пер. Нижний, 4
1067	23:08:0102182:26	край Краснодарский, р-н Ейский, с/о Должанский, ст-ца Должанская, ул. Калинина, дом 319
1068	23:08:0102182:29	Краснодарский край, Ейский район, с/о Должанский, ст-ца Должанская, пер. Луговой, 3
1069	23:08:0102182:28	Краснодарский край, Ейский район, с/о Должанский, ст-ца Должанская, пер. Луговой, 3 "а"
1070	23:08:0102182:59	Краснодарский край, р-н. Ейский, ст-ца. Должанская, пер. Луговой, уч. 1Б
1071	23:08:0102182:58	Краснодарский край, р-н. Ейский, с/о. Должанский, ст-ца. Должанская, пер. Луговой
1072	23:08:0102182:23	край Краснодарский, р-н Ейский, ст-ца Должанская, ул. Фрунзе, дом 26
1073	23:08:0102179:37	Краснодарский край, Ейский район, станция Должанская, улица Фрунзе, 24 угол переулка Луговой, 2
1074	23:08:0102185:29	Краснодарский край, р-н Ейский, с/о Должанский, ст-ца Должанская, ул. Октябрьская, 265
1075	23:08:0102185:11	Краснодарский край, р-н Ейский, с/о Должанский, ст-ца Должанская, ул. Октябрьская, 267
1076	23:08:0102185:12	край Краснодарский, р-н Ейский, с/о Должанский, ст-ца Должанская, ул. Октябрьская, 269
1077	23:08:0102185:2	край Краснодарский, р-н Ейский, с/о Должанский, ст-ца Должанская, ул. Октябрьская, дом 271
1078	23:08:0102185:13	край Краснодарский, р-н Ейский, с/о Должанский, ст-ца Должанская, ул. Октябрьская, 273
1079	23:08:0102185:1	край Краснодарский, р-н Ейский, с/о Должанский, ст-ца Должанская, ул. Октябрьская, 273а
1080	23:08:0102185:62	Российская Федерация, Краснодарский край, р-н Ейский, с/о Должанский, ст-ца Должанская, ул. Октябрьская, 275
1081	23:08:0102185:61	Российская Федерация, Краснодарский край, р-н Ейский, с/о Должанский, ст-ца Должанская, ул. Октябрьская, 275А
1082	23:08:0102185:24	Краснодарский край, р-н Ейский, с/о Должанский, ст-ца Должанская, ул. Октябрьская, 277
1083	23:08:0102187:3	край Краснодарский, р-н Ейский, с/о Должанский, ст-ца Должанская, ул. Октябрьская, 277а

1084	23:08:0102187:2	край Краснодарский, р-н Ейский, с/о Должанский, ст.Должанская, ул. Октябрьская, 281
1085	23:08:0102187:4	Краснодарский край, р-н Ейский, с/о Должанский, ст. Должанская, ул. Октябрьская, 283
1086	23:08:0102187:11	Краснодарский край, р-н Ейский, с/о Должанский, ст-ца Должанская, ул. Октябрьская, 285
1087	23:08:0102185:20	край Краснодарский, р-н Ейский, с/о Должанский, ст-ца Должанская, ул. Октябрьская, 279
1088	23:08:0102185:21	край Краснодарский, р-н Ейский, с/о Должанский, ст-ца Должанская, ул. Октябрьская, 279-А