

Описание местоположения границ		
Публичный сервитут под надземными и подземными распределительными газопроводами низкого, среднего и высокого давления в Александровском сельском поселении		
(Наименование объекта, местоположение границ которого описано (далее – объект))		
Раздел 1		
Сведения об объекте		
№п/п	Характеристики объекта	Описание характеристик
1	2	3
1.	Местоположение объекта	Краснодарский край, Ейский район, Александровское сельское поселение
2.	Площадь объекта +/- величина погрешности определения площади (Р+/- Дельта Р)	860701 +/- 325 кв. м
3.	Иные характеристики объекта	Публичный сервитут в отношении земель и земельных участков в целях эксплуатации линейных объектов системы газоснабжения с кадастровыми номерами: 23:08:0304002:641, 23:08:0304002:640, 23:08:0000000:779, 23:08:0000000:759, 23:08:0000000:729, 23:08:0000000:727, 23:08:0000000:708, 23:08:0000000:707, 23:08:0000000:706, 23:08:0000000:705, 23:08:0000000:704, 23:08:0000000:703, 23:08:0000000:702, 23:08:0000000:701, 23:08:0000000:700, 23:08:0000000:699, 23:08:0000000:698, 23:08:0000000:697, 23:08:0000000:696, 23:08:0000000:695, 23:08:0000000:694, 23:08:0000000:693, 23:08:0000000:692, 23:08:0000000:691, 23:08:0000000:690, 23:08:0000000:689, 23:49:0000000:8263, 23:080304001:2299, необходимых для организации газоснабжения населения. Срок публичного сервитута составляет 49 лет. Публичный сервитут установлен в пользу Администрации Александровского сельского поселения.

## Раздел 2

### Сведения о местоположении границ объекта

1. Система координат МСК-23, зона 1

2. Сведения о характерных точках границ объекта

Обозначения характерных точек границы	Координаты, м		Метод определения координат характерной точки	Средняя квадратичная погрешность положения характерной точки	Описание обозначения точки на местности (при наличии)
	X	Y			
1	2	3	4	5	6
н1	657753.86	1331613.44	Аналитический метод	0.1	-
н2	657749.87	1331631.34	Аналитический метод	0.1	-
н3	657493.28	1331589.00	Аналитический метод	0.1	-
н4	657211.42	1331549.92	Аналитический метод	0.1	-
н5	657178.97	1331637.84	Аналитический метод	0.1	-
н6	657194.00	1331642.07	Аналитический метод	0.1	-
н7	657166.80	1331807.07	Аналитический метод	0.1	-
н8	657285.53	1331826.45	Аналитический метод	0.1	-
н9	657351.35	1331835.86	Аналитический метод	0.1	-
н10	657353.78	1331820.33	Аналитический метод	0.1	-
н11	657397.19	1331827.05	Аналитический метод	0.1	-
н12	657394.89	1331841.88	Аналитический метод	0.1	-
н13	657566.24	1331868.38	Аналитический метод	0.1	-
н14	657563.40	1331887.23	Аналитический метод	0.1	-
н15	657164.11	1331826.97	Аналитический метод	0.1	-
н16	657158.65	1331870.38	Аналитический метод	0.1	-
н17	657151.37	1331869.34	Аналитический метод	0.1	-
н18	657142.17	1331933.36	Аналитический метод	0.1	-
н19	657147.81	1331933.99	Аналитический метод	0.1	-
н20	657146.71	1331941.55	Аналитический метод	0.1	-
н21	657143.87	1331941.13	Аналитический метод	0.1	-
н22	657141.06	1331959.94	Аналитический метод	0.1	-
н23	657138.31	1331959.42	Аналитический метод	0.1	-
н24	657131.67	1332003.96	Аналитический метод	0.1	-
н25	657209.65	1332017.12	Аналитический метод	0.1	-
н26	657199.27	1332087.74	Аналитический метод	0.1	-
н27	657532.27	1332141.29	Аналитический метод	0.1	-
н28	657585.46	1332148.68	Аналитический метод	0.1	-

н29	657585.88	1332146.37	Аналитический метод	0.1	-
н30	657597.99	1332149.08	Аналитический метод	0.1	-
н31	657597.11	1332152.98	Аналитический метод	0.1	-
н32	657589.08	1332151.19	Аналитический метод	0.1	-
н33	657588.73	1332153.17	Аналитический метод	0.1	-
н34	657531.70	1332145.25	Аналитический метод	0.1	-
н35	657198.67	1332091.69	Аналитический метод	0.1	-
н36	657191.94	1332140.77	Аналитический метод	0.1	-
н37	657214.73	1332144.16	Аналитический метод	0.1	-
н38	657216.25	1332132.60	Аналитический метод	0.1	-
н39	657263.98	1332138.67	Аналитический метод	0.1	-
н40	657627.23	1332195.76	Аналитический метод	0.1	-
н41	657563.05	1332416.97	Аналитический метод	0.1	-
н42	657563.79	1332417.18	Аналитический метод	0.1	-
н43	657523.51	1332557.99	Аналитический метод	0.1	-
н44	657506.08	1332620.41	Аналитический метод	0.1	-
н45	657502.23	1332619.33	Аналитический метод	0.1	-
н46	657519.66	1332556.93	Аналитический метод	0.1	-
н47	657555.42	1332432.03	Аналитический метод	0.1	-
н48	657423.31	1332407.26	Аналитический метод	0.1	-
н49	657195.66	1332365.87	Аналитический метод	0.1	-
н50	657196.05	1332363.90	Аналитический метод	0.1	-
н51	657121.20	1332349.66	Аналитический метод	0.1	-
н52	657092.53	1332556.96	Аналитический метод	0.1	-
н53	657079.26	1332555.15	Аналитический метод	0.1	-
н54	657079.36	1332553.75	Аналитический метод	0.1	-
н55	656954.50	1332536.18	Аналитический метод	0.1	-
н56	656909.15	1332528.61	Аналитический метод	0.1	-
н57	656780.96	1332505.40	Аналитический метод	0.1	-
н58	656781.66	1332501.47	Аналитический метод	0.1	-
н59	656909.30	1332524.54	Аналитический метод	0.1	-
н60	656954.70	1332532.13	Аналитический метод	0.1	-
н61	657083.61	1332550.30	Аналитический метод	0.1	-
н62	657083.51	1332551.69	Аналитический метод	0.1	-
н63	657088.98	1332552.44	Аналитический метод	0.1	-
н64	657117.17	1332348.85	Аналитический метод	0.1	-
н65	657008.12	1332331.73	Аналитический метод	0.1	-

н66	656931.20	1332320.24	Аналитический метод	0.1	-
н67	656885.08	1332313.55	Аналитический метод	0.1	-
н68	656888.97	1332288.29	Аналитический метод	0.1	-
н69	656801.92	1332272.45	Аналитический метод	0.1	-
н70	656802.63	1332268.51	Аналитический метод	0.1	-
н71	656891.53	1332284.70	Аналитический метод	0.1	-
н72	657111.17	1332326.62	Аналитический метод	0.1	-
н73	657119.24	1332327.98	Аналитический метод	0.1	-
н74	657135.01	1332220.94	Аналитический метод	0.1	-
н75	657121.01	1332218.35	Аналитический метод	0.1	-
н76	657123.43	1332202.87	Аналитический метод	0.1	-
н77	657089.76	1332196.68	Аналитический метод	0.1	-
н78	657092.65	1332178.99	Аналитический метод	0.1	-
н79	656989.73	1332162.03	Аналитический метод	0.1	-
н80	656931.58	1332151.43	Аналитический метод	0.1	-
н81	656936.77	1332093.56	Аналитический метод	0.1	-
н82	656784.01	1332068.79	Аналитический метод	0.1	-
н83	656423.18	1332014.12	Аналитический метод	0.1	-
н84	656050.81	1331957.25	Аналитический метод	0.1	-
н85	655950.87	1331943.39	Аналитический метод	0.1	-
н86	655958.52	1331892.50	Аналитический метод	0.1	-
н87	655962.48	1331893.09	Аналитический метод	0.1	-
н88	655955.42	1331940.03	Аналитический метод	0.1	-
н89	656051.29	1331953.28	Аналитический метод	0.1	-
н90	656423.75	1332010.16	Аналитический метод	0.1	-
н91	656784.92	1332064.89	Аналитический метод	0.1	-
н92	656941.10	1332090.21	Аналитический метод	0.1	-
н93	656935.92	1332148.16	Аналитический метод	0.1	-
н94	656990.32	1332158.08	Аналитический метод	0.1	-
н95	657097.24	1332175.69	Аналитический метод	0.1	-
н96	657094.38	1332193.42	Аналитический метод	0.1	-
н97	657128.00	1332199.59	Аналитический метод	0.1	-
н98	657125.56	1332215.09	Аналитический метод	0.1	-
н99	657175.83	1332224.59	Аналитический метод	0.1	-
н100	657176.49	1332221.08	Аналитический метод	0.1	-
н101	657194.99	1332089.16	Аналитический метод	0.1	-
н102	657205.12	1332020.45	Аналитический метод	0.1	-

н103	657127.14	1332007.26	Аналитический метод	0.1	-
н104	657134.37	1331958.70	Аналитический метод	0.1	-
н105	657087.41	1331949.99	Аналитический метод	0.1	-
н106	657089.68	1331937.73	Аналитический метод	0.1	-
н107	656877.28	1331901.27	Аналитический метод	0.1	-
н108	656940.62	1331626.36	Аналитический метод	0.1	-
н109	656871.56	1331610.45	Аналитический метод	0.1	-
н110	656801.87	1331608.83	Аналитический метод	0.1	-
н111	656788.50	1331680.51	Аналитический метод	0.1	-
н112	656772.61	1331678.79	Аналитический метод	0.1	-
н113	656770.33	1331701.82	Аналитический метод	0.1	-
н114	656766.35	1331701.43	Аналитический метод	0.1	-
н115	656768.64	1331678.35	Аналитический метод	0.1	-
н116	656538.80	1331653.40	Аналитический метод	0.1	-
н117	656538.32	1331657.46	Аналитический метод	0.1	-
н118	656525.48	1331655.88	Аналитический метод	0.1	-
н119	656520.87	1331685.69	Аналитический метод	0.1	-
н120	656520.19	1331691.02	Аналитический метод	0.1	-
н121	656522.08	1331691.28	Аналитический метод	0.1	-
н122	656511.51	1331753.75	Аналитический метод	0.1	-
н123	656776.54	1331786.54	Аналитический метод	0.1	-
н124	656779.77	1331765.08	Аналитический метод	0.1	-
н125	656851.13	1331777.29	Аналитический метод	0.1	-
н126	656882.84	1331635.48	Аналитический метод	0.1	-
н127	656886.74	1331636.35	Аналитический метод	0.1	-
н128	656832.92	1331877.77	Аналитический метод	0.1	-
н129	656831.37	1331877.51	Аналитический метод	0.1	-
н130	656829.73	1331884.89	Аналитический метод	0.1	-
н131	656831.15	1331885.35	Аналитический метод	0.1	-
н132	656808.08	1331987.12	Аналитический метод	0.1	-
н133	656787.58	1331982.70	Аналитический метод	0.1	-
н134	656818.58	1331820.88	Аналитический метод	0.1	-
н135	656795.13	1331818.10	Аналитический метод	0.1	-
н136	656795.30	1331816.61	Аналитический метод	0.1	-
н137	656517.50	1331785.06	Аналитический метод	0.1	-
н138	656517.83	1331782.08	Аналитический метод	0.1	-
н139	656261.50	1331753.04	Аналитический метод	0.1	-

н140	656261.19	1331756.82	Аналитический метод	0.1	-
н141	656251.62	1331755.72	Аналитический метод	0.1	-
н142	656252.08	1331752.00	Аналитический метод	0.1	-
н143	656030.32	1331724.93	Аналитический метод	0.1	-
н144	655983.86	1331719.02	Аналитический метод	0.1	-
н145	655984.37	1331715.05	Аналитический метод	0.1	-
н146	656028.84	1331720.71	Аналитический метод	0.1	-
н147	656030.38	1331706.47	Аналитический метод	0.1	-
н148	656015.74	1331705.36	Аналитический метод	0.1	-
н149	656016.04	1331701.38	Аналитический метод	0.1	-
н150	656032.84	1331702.65	Аналитический метод	0.1	-
н151	656506.82	1331758.82	Аналитический метод	0.1	-
н152	656507.22	1331755.14	Аналитический метод	0.1	-
н153	656517.45	1331694.68	Аналитический метод	0.1	-
н154	656515.71	1331694.44	Аналитический метод	0.1	-
н155	656516.68	1331686.91	Аналитический метод	0.1	-
н156	656511.51	1331685.86	Аналитический метод	0.1	-
н157	656512.46	1331680.89	Аналитический метод	0.1	-
н158	656517.36	1331681.83	Аналитический метод	0.1	-
н159	656521.51	1331655.39	Аналитический метод	0.1	-
н160	656455.37	1331647.25	Аналитический метод	0.1	-
н161	656165.59	1331615.20	Аналитический метод	0.1	-
н162	656023.15	1331596.52	Аналитический метод	0.1	-
н163	655854.07	1331437.09	Аналитический метод	0.1	-
н164	655613.76	1331464.81	Аналитический метод	0.1	-
н165	655537.15	1331466.18	Аналитический метод	0.1	-
н166	655405.22	1331343.51	Аналитический метод	0.1	-
н167	653968.61	1331895.19	Аналитический метод	0.1	-
н168	651592.27	1332757.16	Аналитический метод	0.1	-
н169	651418.02	1332802.75	Аналитический метод	0.1	-
н170	651275.17	1332848.09	Аналитический метод	0.1	-
н171	651087.87	1332900.42	Аналитический метод	0.1	-
н172	650924.99	1332943.29	Аналитический метод	0.1	-
н173	650901.72	1332809.05	Аналитический метод	0.1	-
н174	650811.09	1332830.89	Аналитический метод	0.1	-
н175	650680.25	1332922.32	Аналитический метод	0.1	-
н176	650654.23	1333018.82	Аналитический метод	0.1	-

н177	650652.73	1333037.64	Аналитический метод	0.1	-
н178	650656.41	1333064.34	Аналитический метод	0.1	-
н179	650677.57	1333059.15	Аналитический метод	0.1	-
н180	650676.69	1333055.85	Аналитический метод	0.1	-
н181	650737.33	1333039.51	Аналитический метод	0.1	-
н182	650760.43	1333033.68	Аналитический метод	0.1	-
н183	650755.69	1333014.59	Аналитический метод	0.1	-
н184	650775.98	1333010.07	Аналитический метод	0.1	-
н185	650886.26	1332995.18	Аналитический метод	0.1	-
н186	650899.08	1332993.87	Аналитический метод	0.1	-
н187	650898.09	1332986.99	Аналитический метод	0.1	-
н188	650920.47	1332984.43	Аналитический метод	0.1	-
н189	650922.10	1332991.12	Аналитический метод	0.1	-
н190	651044.66	1332963.01	Аналитический метод	0.1	-
н191	651376.74	1332880.81	Аналитический метод	0.1	-
н192	651377.71	1332884.69	Аналитический метод	0.1	-
н193	651047.52	1332966.42	Аналитический метод	0.1	-
н194	651050.37	1332982.47	Аналитический метод	0.1	-
н195	651055.69	1333006.33	Аналитический метод	0.1	-
н196	651051.78	1333007.20	Аналитический метод	0.1	-
н197	651046.45	1332983.28	Аналитический метод	0.1	-
н198	651043.62	1332967.36	Аналитический метод	0.1	-
н199	650919.14	1332995.88	Аналитический метод	0.1	-
н200	650917.42	1332988.81	Аналитический метод	0.1	-
н201	650902.64	1332990.50	Аналитический метод	0.1	-
н202	650903.64	1332997.44	Аналитический метод	0.1	-
н203	650886.92	1332999.12	Аналитический метод	0.1	-
н204	650776.74	1333014.01	Аналитический метод	0.1	-
н205	650760.56	1333017.61	Аналитический метод	0.1	-
н206	650765.26	1333036.58	Аналитический метод	0.1	-
н207	650740.23	1333042.90	Аналитический метод	0.1	-
н208	650754.12	1333106.77	Аналитический метод	0.1	-
н209	650757.96	1333106.11	Аналитический метод	0.1	-
н210	650791.60	1333329.23	Аналитический метод	0.1	-
н211	650783.75	1333330.38	Аналитический метод	0.1	-
н212	650785.87	1333343.10	Аналитический метод	0.1	-
н213	650792.71	1333341.95	Аналитический метод	0.1	-

н214	650795.54	1333361.92	Аналитический метод	0.1	-
н215	650823.60	1333357.32	Аналитический метод	0.1	-
н216	650854.83	1333357.04	Аналитический метод	0.1	-
н217	650854.74	1333352.72	Аналитический метод	0.1	-
н218	650919.03	1333348.64	Аналитический метод	0.1	-
н219	650919.08	1333350.74	Аналитический метод	0.1	-
н220	650928.76	1333350.53	Аналитический метод	0.1	-
н221	650928.54	1333340.52	Аналитический метод	0.1	-
н222	650973.92	1333339.53	Аналитический метод	0.1	-
н223	650973.74	1333327.51	Аналитический метод	0.1	-
н224	650986.62	1333326.08	Аналитический метод	0.1	-
н225	651014.43	1333320.41	Аналитический метод	0.1	-
н226	651013.55	1333315.47	Аналитический метод	0.1	-
н227	651064.05	1333305.28	Аналитический метод	0.1	-
н228	651054.73	1333259.78	Аналитический метод	0.1	-
н229	651054.05	1333259.92	Аналитический метод	0.1	-
н230	651053.25	1333256.00	Аналитический метод	0.1	-
н231	651269.33	1333211.70	Аналитический метод	0.1	-
н232	651282.63	1333251.82	Аналитический метод	0.1	-
н233	651284.26	1333260.30	Аналитический метод	0.1	-
н234	651300.55	1333256.98	Аналитический метод	0.1	-
н235	651313.83	1333253.62	Аналитический метод	0.1	-
н236	651312.02	1333245.21	Аналитический метод	0.1	-
н237	651232.70	1333064.18	Аналитический метод	0.1	-
н238	651230.87	1333064.98	Аналитический метод	0.1	-
н239	651212.65	1333023.34	Аналитический метод	0.1	-
н240	651214.48	1333022.54	Аналитический метод	0.1	-
н241	651207.14	1333005.77	Аналитический метод	0.1	-
н242	651203.34	1333007.50	Аналитический метод	0.1	-
н243	651189.42	1332976.85	Аналитический метод	0.1	-
н244	651186.45	1332958.67	Аналитический метод	0.1	-
н245	651222.03	1332949.73	Аналитический метод	0.1	-
н246	651222.85	1332953.03	Аналитический метод	0.1	-
н247	651401.70	1332908.55	Аналитический метод	0.1	-
н248	651402.65	1332912.43	Аналитический метод	0.1	-
н249	651305.52	1332936.28	Аналитический метод	0.1	-
н250	651320.00	1332993.60	Аналитический метод	0.1	-



н251	651413.24	1333224.00	Аналитический метод	0.1	-
н252	651511.20	1333473.66	Аналитический метод	0.1	-
н253	651556.04	1333585.15	Аналитический метод	0.1	-
н254	651552.33	1333586.66	Аналитический метод	0.1	-
н255	651545.80	1333570.60	Аналитический метод	0.1	-
н256	651521.65	1333579.87	Аналитический метод	0.1	-
н257	651521.98	1333580.71	Аналитический метод	0.1	-
н258	651518.25	1333582.17	Аналитический метод	0.1	-
н259	651506.40	1333552.03	Аналитический метод	0.1	-
н260	651433.41	1333578.90	Аналитический метод	0.1	-
н261	651423.84	1333553.75	Аналитический метод	0.1	-
н262	651383.78	1333568.43	Аналитический метод	0.1	-
н263	651384.17	1333570.97	Аналитический метод	0.1	-
н264	651373.60	1333571.68	Аналитический метод	0.1	-
н265	651373.67	1333577.69	Аналитический метод	0.1	-
н266	651022.89	1333582.67	Аналитический метод	0.1	-
н267	651006.80	1333581.52	Аналитический метод	0.1	-
н268	650841.45	1333581.98	Аналитический метод	0.1	-
н269	650829.40	1333585.70	Аналитический метод	0.1	-
н270	650722.70	1333594.21	Аналитический метод	0.1	-
н271	650631.49	1333596.42	Аналитический метод	0.1	-
н272	650631.20	1333592.48	Аналитический метод	0.1	-
н273	650620.44	1333594.96	Аналитический метод	0.1	-
н274	650620.85	1333597.15	Аналитический метод	0.1	-
н275	650474.61	1333598.70	Аналитический метод	0.1	-
н276	650474.64	1333601.06	Аналитический метод	0.1	-
н277	650444.21	1333602.62	Аналитический метод	0.1	-
н278	650437.64	1333585.49	Аналитический метод	0.1	-
н279	650424.79	1333587.01	Аналитический метод	0.1	-
н280	650409.97	1333589.31	Аналитический метод	0.1	-
н281	650410.48	1333599.73	Аналитический метод	0.1	-
н282	650229.41	1333605.10	Аналитический метод	0.1	-
н283	650229.26	1333603.16	Аналитический метод	0.1	-
н284	650218.54	1333605.24	Аналитический метод	0.1	-
н285	650218.55	1333606.55	Аналитический метод	0.1	-
н286	650047.87	1333608.91	Аналитический метод	0.1	-
н287	650047.81	1333604.91	Аналитический метод	0.1	-

н288	650214.40	1333602.61	Аналитический метод	0.1	-
н289	650214.37	1333601.97	Аналитический метод	0.1	-
н290	650232.90	1333598.38	Аналитический метод	0.1	-
н291	650233.10	1333600.99	Аналитический метод	0.1	-
н292	650406.28	1333595.86	Аналитический метод	0.1	-
н293	650405.79	1333585.62	Аналитический метод	0.1	-
н294	650424.25	1333583.05	Аналитический метод	0.1	-
н295	650440.26	1333581.15	Аналитический метод	0.1	-
н296	650446.80	1333598.48	Аналитический метод	0.1	-
н297	650470.58	1333597.26	Аналитический метод	0.1	-
н298	650470.56	1333594.74	Аналитический метод	0.1	-
н299	650615.96	1333593.20	Аналитический метод	0.1	-
н300	650615.73	1333591.94	Аналитический метод	0.1	-
н301	650634.83	1333587.53	Аналитический метод	0.1	-
н302	650635.19	1333592.32	Аналитический метод	0.1	-
н303	650722.14	1333590.26	Аналитический метод	0.1	-
н304	650825.16	1333582.03	Аналитический метод	0.1	-
н305	650793.14	1333366.35	Аналитический метод	0.1	-
н306	650792.15	1333366.53	Аналитический метод	0.1	-
н307	650789.33	1333346.57	Аналитический метод	0.1	-
н308	650762.03	1333351.13	Аналитический метод	0.1	-
н309	650739.16	1333356.04	Аналитический метод	0.1	-
н310	650739.28	1333356.98	Аналитический метод	0.1	-
н311	650694.50	1333364.93	Аналитический метод	0.1	-
н312	650678.65	1333368.51	Аналитический метод	0.1	-
н313	650675.29	1333355.85	Аналитический метод	0.1	-
н314	650672.64	1333356.71	Аналитический метод	0.1	-
н315	650660.21	1333358.49	Аналитический метод	0.1	-
н316	650659.55	1333353.43	Аналитический метод	0.1	-
н317	650671.30	1333351.90	Аналитический метод	0.1	-
н318	650698.64	1333343.24	Аналитический метод	0.1	-
н319	650648.71	1333037.76	Аналитический метод	0.1	-
н320	650650.27	1333018.12	Аналитический метод	0.1	-
н321	650676.77	1332919.87	Аналитический метод	0.1	-
н322	650809.41	1332827.19	Аналитический метод	0.1	-
н323	650904.93	1332804.16	Аналитический метод	0.1	-
н324	650928.19	1332938.31	Аналитический метод	0.1	-

н325	651086.75	1332896.58	Аналитический метод	0.1	-
н326	651273.97	1332844.17	Аналитический метод	0.1	-
н327	651416.79	1332798.84	Аналитический метод	0.1	-
н328	651590.98	1332753.16	Аналитический метод	0.1	-
н329	653966.98	1331891.53	Аналитический метод	0.1	-
н330	655403.11	1331340.03	Аналитический метод	0.1	-
н331	655403.57	1331324.92	Аналитический метод	0.1	-
н332	655408.44	1331324.19	Аналитический метод	0.1	-
н333	655408.01	1331340.65	Аналитический метод	0.1	-
н334	655538.69	1331462.16	Аналитический метод	0.1	-
н335	655613.53	1331460.81	Аналитический метод	0.1	-
н336	655855.45	1331432.91	Аналитический метод	0.1	-
н337	656024.96	1331592.72	Аналитический метод	0.1	-
н338	656165.86	1331611.21	Аналитический метод	0.1	-
н339	656455.73	1331643.26	Аналитический метод	0.1	-
н340	656534.84	1331653.00	Аналитический метод	0.1	-
н341	656535.30	1331648.98	Аналитический метод	0.1	-
н342	656785.24	1331676.13	Аналитический метод	0.1	-
н343	656798.56	1331604.75	Аналитический метод	0.1	-
н344	656871.95	1331606.36	Аналитический метод	0.1	-
н345	656945.42	1331623.36	Аналитический метод	0.1	-
н346	656882.13	1331898.05	Аналитический метод	0.1	-
н347	657094.35	1331934.45	Аналитический метод	0.1	-
н348	657092.07	1331946.79	Аналитический метод	0.1	-
н349	657134.96	1331954.74	Аналитический метод	0.1	-
н350	657147.98	1331864.81	Аналитический метод	0.1	-
н351	657155.19	1331865.85	Аналитический метод	0.1	-
н352	657162.55	1331808.28	Аналитический метод	0.1	-
н353	657189.48	1331644.95	Аналитический метод	0.1	-
н354	657173.72	1331640.51	Аналитический метод	0.1	-
н355	657213.29	1331532.18	Аналитический метод	0.1	-
н356	657227.49	1331496.11	Аналитический метод	0.1	-
н357	657235.57	1331499.50	Аналитический метод	0.1	-
н358	657267.45	1331445.15	Аналитический метод	0.1	-
н359	657270.90	1331447.17	Аналитический метод	0.1	-
н360	657237.24	1331504.54	Аналитический метод	0.1	-
н361	657229.73	1331501.35	Аналитический метод	0.1	-

н362	657217.96	1331531.25	Аналитический метод	0.1	-
н363	657253.66	1331537.35	Аналитический метод	0.1	-
н364	657311.01	1331546.18	Аналитический метод	0.1	-
н365	657493.33	1331573.37	Аналитический метод	0.1	-
н366	657493.64	1331570.96	Аналитический метод	0.1	-
н367	657511.24	1331573.45	Аналитический метод	0.1	-
н368	657510.73	1331576.13	Аналитический метод	0.1	-
н369	657652.84	1331597.88	Аналитический метод	0.1	-
н1	657753.86	1331613.44	Аналитический метод	0.1	-
н370	657749.03	1331616.75	Аналитический метод	0.1	-
н371	657746.79	1331626.78	Аналитический метод	0.1	-
н372	657493.65	1331585.02	Аналитический метод	0.1	-
н373	657212.78	1331546.07	Аналитический метод	0.1	-
н374	657216.54	1331535.06	Аналитический метод	0.1	-
н375	657252.82	1331541.27	Аналитический метод	0.1	-
н376	657310.49	1331550.15	Аналитический метод	0.1	-
н377	657496.75	1331577.91	Аналитический метод	0.1	-
н378	657497.09	1331575.48	Аналитический метод	0.1	-
н379	657506.52	1331576.82	Аналитический метод	0.1	-
н380	657506.02	1331579.47	Аналитический метод	0.1	-
н381	657652.50	1331602.00	Аналитический метод	0.1	-
н370	657749.03	1331616.75	Аналитический метод	0.1	-
н382	657561.69	1331871.74	Аналитический метод	0.1	-
н383	657560.04	1331882.67	Аналитический метод	0.1	-
н384	657164.62	1331823.00	Аналитический метод	0.1	-
н385	657166.21	1331811.00	Аналитический метод	0.1	-
н386	657284.96	1331830.41	Аналитический метод	0.1	-
н387	657354.72	1331840.38	Аналитический метод	0.1	-
н388	657357.12	1331824.90	Аналитический метод	0.1	-
н389	657392.62	1331830.39	Аналитический метод	0.1	-
н390	657390.33	1331845.22	Аналитический метод	0.1	-
н382	657561.69	1331871.74	Аналитический метод	0.1	-
н391	657622.12	1332199.01	Аналитический метод	0.1	-
н392	657559.20	1332415.90	Аналитический метод	0.1	-
н393	657455.35	1332395.67	Аналитический метод	0.1	-
н394	657454.99	1332396.93	Аналитический метод	0.1	-
н395	657123.14	1332328.83	Аналитический метод	0.1	-

н396	657138.95	1332221.68	Аналитический метод	0.1	-
н397	657179.03	1332229.27	Аналитический метод	0.1	-
н398	657180.05	1332223.81	Аналитический метод	0.1	-
н399	657221.20	1332230.91	Аналитический метод	0.1	-
н400	657411.44	1332265.46	Аналитический метод	0.1	-
н401	657412.16	1332261.52	Аналитический метод	0.1	-
н402	657221.99	1332226.99	Аналитический метод	0.1	-
н403	657180.70	1332219.86	Аналитический метод	0.1	-
н404	657191.37	1332144.73	Аналитический метод	0.1	-
н405	657218.10	1332148.70	Аналитический метод	0.1	-
н406	657219.70	1332137.07	Аналитический метод	0.1	-
н407	657263.33	1332142.62	Аналитический метод	0.1	-
н391	657622.12	1332199.01	Аналитический метод	0.1	-
н408	657558.81	1332420.10	Аналитический метод	0.1	-
н409	657556.53	1332428.15	Аналитический метод	0.1	-
н410	657200.38	1332362.59	Аналитический метод	0.1	-
н411	657200.75	1332360.73	Аналитический метод	0.1	-
н412	657121.67	1332345.58	Аналитический метод	0.1	-
н413	657123.48	1332332.98	Аналитический метод	0.1	-
н414	657457.83	1332401.60	Аналитический метод	0.1	-
н415	657458.19	1332400.30	Аналитический метод	0.1	-
н408	657558.81	1332420.10	Аналитический метод	0.1	-
н416	657119.37	1332333.01	Аналитический метод	0.1	-
н417	657117.71	1332344.86	Аналитический метод	0.1	-
н418	657008.23	1332327.69	Аналитический метод	0.1	-
н419	656931.82	1332316.29	Аналитический метод	0.1	-
н420	656889.66	1332310.17	Аналитический метод	0.1	-
н421	656892.90	1332289.03	Аналитический метод	0.1	-
н422	657110.40	1332330.55	Аналитический метод	0.1	-
н423	657118.58	1332332.00	Аналитический метод	0.1	-
н424	657118.43	1332332.89	Аналитический метод	0.1	-
н416	657119.37	1332333.01	Аналитический метод	0.1	-
н425	656850.25	1331781.19	Аналитический метод	0.1	-
н426	656829.84	1331873.18	Аналитический метод	0.1	-
н427	656828.26	1331872.91	Аналитический метод	0.1	-
н428	656825.04	1331887.57	Аналитический метод	0.1	-
н429	656826.44	1331888.03	Аналитический метод	0.1	-

н430	656805.06	1331982.38	Аналитический метод	0.1	-
н431	656792.25	1331979.61	Аналитический метод	0.1	-
н432	656823.32	1331817.42	Аналитический метод	0.1	-
н433	656799.56	1331814.59	Аналитический метод	0.1	-
н434	656799.73	1331813.10	Аналитический метод	0.1	-
н435	656521.37	1331781.97	Аналитический метод	0.1	-
н436	656521.70	1331778.99	Аналитический метод	0.1	-
н437	656508.18	1331776.97	Аналитический метод	0.1	-
н438	656511.06	1331757.73	Аналитический метод	0.1	-
н439	656779.92	1331790.99	Аналитический метод	0.1	-
н440	656783.12	1331769.70	Аналитический метод	0.1	-
н425	656850.25	1331781.19	Аналитический метод	0.1	-
н441	656506.26	1331762.78	Аналитический метод	0.1	-
н442	656504.20	1331776.52	Аналитический метод	0.1	-
н443	656257.87	1331748.60	Аналитический метод	0.1	-
н444	656257.55	1331752.37	Аналитический метод	0.1	-
н445	656256.08	1331752.20	Аналитический метод	0.1	-
н446	656256.50	1331748.51	Аналитический метод	0.1	-
н447	656032.80	1331721.21	Аналитический метод	0.1	-
н448	656034.36	1331706.85	Аналитический метод	0.1	-
н441	656506.26	1331762.78	Аналитический метод	0.1	-
н449	656626.07	1331239.40	Аналитический метод	0.1	-
н450	656615.87	1331318.85	Аналитический метод	0.1	-
н451	656613.89	1331318.60	Аналитический метод	0.1	-
н452	656610.52	1331343.99	Аналитический метод	0.1	-
н453	656606.54	1331343.46	Аналитический метод	0.1	-
н454	656610.43	1331314.12	Аналитический метод	0.1	-
н455	656612.42	1331314.38	Аналитический метод	0.1	-
н456	656622.10	1331238.90	Аналитический метод	0.1	-
н449	656626.07	1331239.40	Аналитический метод	0.1	-
н457	656658.93	1331423.19	Аналитический метод	0.1	-
н458	656658.50	1331427.17	Аналитический метод	0.1	-
н459	656617.86	1331422.74	Аналитический метод	0.1	-
н460	656600.99	1331538.37	Аналитический метод	0.1	-
н461	656596.90	1331537.77	Аналитический метод	0.1	-
н462	656614.32	1331418.33	Аналитический метод	0.1	-
н457	656658.93	1331423.19	Аналитический метод	0.1	-

н463	656250.47	1331271.20	Аналитический метод	0.1	-
н464	656248.96	1331336.99	Аналитический метод	0.1	-
н465	656244.96	1331336.89	Аналитический метод	0.1	-
н466	656246.38	1331274.97	Аналитический метод	0.1	-
н467	656184.59	1331271.43	Аналитический метод	0.1	-
н468	656184.30	1331278.44	Аналитический метод	0.1	-
н469	656141.94	1331276.65	Аналитический метод	0.1	-
н470	656142.10	1331272.65	Аналитический метод	0.1	-
н471	656180.47	1331274.24	Аналитический метод	0.1	-
н472	656180.77	1331267.20	Аналитический метод	0.1	-
н463	656250.47	1331271.20	Аналитический метод	0.1	-
н473	657168.52	1334708.04	Аналитический метод	0.1	-
н474	657159.37	1334730.55	Аналитический метод	0.1	-
н475	657160.74	1334731.14	Аналитический метод	0.1	-
н476	657157.11	1334741.37	Аналитический метод	0.1	-
н477	657152.89	1334740.02	Аналитический метод	0.1	-
н478	657155.33	1334733.15	Аналитический метод	0.1	-
н479	657154.19	1334732.65	Аналитический метод	0.1	-
н480	657159.87	1334718.69	Аналитический метод	0.1	-
н481	657138.25	1334710.59	Аналитический метод	0.1	-
н482	657135.89	1334717.56	Аналитический метод	0.1	-
н483	657132.10	1334716.27	Аналитический метод	0.1	-
н484	657135.78	1334705.40	Аналитический метод	0.1	-
н485	657161.38	1334714.98	Аналитический метод	0.1	-
н486	657163.25	1334710.39	Аналитический метод	0.1	-
н487	656911.87	1334619.22	Аналитический метод	0.1	-
н488	656913.24	1334615.45	Аналитический метод	0.1	-
н473	657168.52	1334708.04	Аналитический метод	0.1	-
н489	657393.92	1335085.43	Аналитический метод	0.1	-
н490	657392.60	1335089.21	Аналитический метод	0.1	-
н491	657218.62	1335027.92	Аналитический метод	0.1	-
н492	657217.64	1335030.75	Аналитический метод	0.1	-
н493	657210.88	1335028.87	Аналитический метод	0.1	-
н494	657210.74	1335029.30	Аналитический метод	0.1	-
н495	657192.46	1335023.37	Аналитический метод	0.1	-
н496	657193.71	1335019.57	Аналитический метод	0.1	-
н497	657208.29	1335024.37	Аналитический метод	0.1	-

н498	657208.45	1335023.94	Аналитический метод	0.1	-
н499	657215.10	1335025.84	Аналитический метод	0.1	-
н500	657216.11	1335022.89	Аналитический метод	0.1	-
н489	657393.92	1335085.43	Аналитический метод	0.1	-
н501	651301.65	1332937.24	Аналитический метод	0.1	-
н502	651316.18	1332994.79	Аналитический метод	0.1	-
н503	651323.15	1333012.28	Аналитический метод	0.1	-
н504	651295.33	1333023.19	Аналитический метод	0.1	-
н505	651368.54	1333201.46	Аналитический метод	0.1	-
н506	651372.24	1333199.94	Аналитический метод	0.1	-
н507	651371.97	1333199.29	Аналитический метод	0.1	-
н508	651395.63	1333191.14	Аналитический метод	0.1	-
н509	651409.54	1333225.52	Аналитический метод	0.1	-
н510	651411.80	1333231.48	Аналитический метод	0.1	-
н511	651388.17	1333240.33	Аналитический метод	0.1	-
н512	651386.22	1333235.35	Аналитический метод	0.1	-
н513	651317.71	1333252.64	Аналитический метод	0.1	-
н514	651315.84	1333243.96	Аналитический метод	0.1	-
н515	651234.76	1333058.91	Аналитический метод	0.1	-
н516	651232.93	1333059.71	Аналитический метод	0.1	-
н517	651217.91	1333025.40	Аналитический метод	0.1	-
н518	651219.75	1333024.60	Аналитический метод	0.1	-
н519	651209.19	1333000.48	Аналитический метод	0.1	-
н520	651205.31	1333002.17	Аналитический метод	0.1	-
н521	651193.29	1332975.68	Аналитический метод	0.1	-
н522	651190.99	1332961.65	Аналитический метод	0.1	-
н523	651219.11	1332954.58	Аналитический метод	0.1	-
н524	651219.94	1332957.89	Аналитический метод	0.1	-
н501	651301.65	1332937.24	Аналитический метод	0.1	-
н525	651324.63	1333016.00	Аналитический метод	0.1	-
н526	651340.49	1333055.71	Аналитический метод	0.1	-
н527	651364.52	1333115.00	Аналитический метод	0.1	-
н528	651394.13	1333187.43	Аналитический метод	0.1	-
н529	651370.44	1333195.56	Аналитический метод	0.1	-
н530	651300.57	1333025.44	Аналитический метод	0.1	-
н525	651324.63	1333016.00	Аналитический метод	0.1	-
н531	651413.22	1333235.22	Аналитический метод	0.1	-



н532	651507.45	1333475.06	Аналитический метод	0.1	-
н533	651544.30	1333566.89	Аналитический метод	0.1	-
н534	651520.15	1333576.08	Аналитический метод	0.1	-
н535	651389.63	1333244.06	Аналитический метод	0.1	-
н531	651413.22	1333235.22	Аналитический метод	0.1	-
н536	651383.78	1333240.10	Аналитический метод	0.1	-
н537	651504.94	1333548.31	Аналитический метод	0.1	-
н538	651435.73	1333573.76	Аналитический метод	0.1	-
н539	651383.81	1333437.23	Аналитический метод	0.1	-
н540	651325.44	1333281.20	Аналитический метод	0.1	-
н541	651322.33	1333269.03	Аналитический метод	0.1	-
н542	651318.69	1333256.52	Аналитический метод	0.1	-
н536	651383.78	1333240.10	Аналитический метод	0.1	-
н543	651314.81	1333257.50	Аналитический метод	0.1	-
н544	651318.44	1333269.97	Аналитический метод	0.1	-
н545	651321.60	1333282.35	Аналитический метод	0.1	-
н546	651379.37	1333436.76	Аналитический метод	0.1	-
н547	651362.05	1333443.53	Аналитический метод	0.1	-
н548	651352.08	1333445.28	Аналитический метод	0.1	-
н549	651335.34	1333446.18	Аналитический метод	0.1	-
н550	651286.31	1333448.07	Аналитический метод	0.1	-
н551	651009.57	1333455.45	Аналитический метод	0.1	-
н552	651009.67	1333459.45	Аналитический метод	0.1	-
н553	651286.53	1333452.06	Аналитический метод	0.1	-
н554	651333.43	1333450.26	Аналитический метод	0.1	-
н555	651333.08	1333467.43	Аналитический метод	0.1	-
н556	651037.78	1333476.50	Аналитический метод	0.1	-
н557	651037.91	1333480.50	Аналитический метод	0.1	-
н558	651337.01	1333471.31	Аналитический метод	0.1	-
н559	651337.44	1333450.08	Аналитический метод	0.1	-
н560	651352.49	1333449.27	Аналитический метод	0.1	-
н561	651363.13	1333447.41	Аналитический метод	0.1	-
н562	651380.78	1333440.51	Аналитический метод	0.1	-
н563	651422.42	1333550.01	Аналитический метод	0.1	-
н564	651379.34	1333565.80	Аналитический метод	0.1	-
н565	651379.56	1333567.27	Аналитический метод	0.1	-
н566	651369.54	1333567.94	Аналитический метод	0.1	-

н567	651369.61	1333573.75	Аналитический метод	0.1	-
н568	651022.88	1333578.67	Аналитический метод	0.1	-
н569	651006.64	1333577.53	Аналитический метод	0.1	-
н570	650848.88	1333577.64	Аналитический метод	0.1	-
н571	650830.83	1333453.85	Аналитический метод	0.1	-
н572	650810.50	1333456.37	Аналитический метод	0.1	-
н573	650797.11	1333365.72	Аналитический метод	0.1	-
н574	650823.90	1333361.32	Аналитический метод	0.1	-
н575	650858.92	1333361.00	Аналитический метод	0.1	-
н576	650858.82	1333356.48	Аналитический метод	0.1	-
н577	650915.11	1333352.91	Аналитический метод	0.1	-
н578	650915.15	1333354.82	Аналитический метод	0.1	-
н579	650932.84	1333354.44	Аналитический метод	0.1	-
н580	650932.62	1333344.43	Аналитический метод	0.1	-
н581	650977.98	1333343.45	Аналитический метод	0.1	-
н582	650977.80	1333331.09	Аналитический метод	0.1	-
н583	650987.19	1333330.04	Аналитический метод	0.1	-
н584	651019.02	1333323.55	Аналитический метод	0.1	-
н585	651018.16	1333318.68	Аналитический метод	0.1	-
н586	651301.46	1333260.88	Аналитический метод	0.1	-
н543	651314.81	1333257.50	Аналитический метод	0.1	-
н587	651266.66	1333216.35	Аналитический метод	0.1	-
н588	651278.76	1333252.86	Аналитический метод	0.1	-
н589	651280.34	1333261.11	Аналитический метод	0.1	-
н590	651067.96	1333304.48	Аналитический метод	0.1	-
н591	651058.66	1333258.98	Аналитический метод	0.1	-
н587	651266.66	1333216.35	Аналитический метод	0.1	-
н592	650827.44	1333458.31	Аналитический метод	0.1	-
н593	650844.85	1333577.77	Аналитический метод	0.1	-
н594	650840.72	1333578.01	Аналитический метод	0.1	-
н595	650829.15	1333581.59	Аналитический метод	0.1	-
н596	650811.08	1333460.33	Аналитический метод	0.1	-
н592	650827.44	1333458.31	Аналитический метод	0.1	-
н597	650736.36	1333043.92	Аналитический метод	0.1	-
н598	650751.02	1333111.38	Аналитический метод	0.1	-
н599	650754.60	1333110.75	Аналитический метод	0.1	-
н600	650787.03	1333325.86	Аналитический метод	0.1	-

н601	650779.13	1333327.01	Аналитический метод	0.1	-
н602	650781.92	1333343.75	Аналитический метод	0.1	-
н603	650761.20	1333347.22	Аналитический метод	0.1	-
н604	650734.62	1333352.86	Аналитический метод	0.1	-
н605	650734.73	1333353.76	Аналитический метод	0.1	-
н606	650693.65	1333361.03	Аналитический метод	0.1	-
н607	650681.53	1333363.75	Аналитический метод	0.1	-
н608	650679.11	1333354.62	Аналитический метод	0.1	-
н609	650704.28	1333346.72	Аналитический метод	0.1	-
н610	650657.98	1333068.07	Аналитический метод	0.1	-
н611	650682.52	1333062.05	Аналитический метод	0.1	-
н612	650681.60	1333058.67	Аналитический метод	0.1	-
н597	650736.36	1333043.92	Аналитический метод	0.1	-
н613	650560.81	1333219.70	Аналитический метод	0.1	-
н614	650578.03	1333277.38	Аналитический метод	0.1	-
н615	650588.16	1333316.69	Аналитический метод	0.1	-
н616	650593.36	1333339.23	Аналитический метод	0.1	-
н617	650595.68	1333338.83	Аналитический метод	0.1	-
н618	650596.96	1333349.40	Аналитический метод	0.1	-
н619	650595.27	1333349.77	Аналитический метод	0.1	-
н620	650601.67	1333378.64	Аналитический метод	0.1	-
н621	650597.76	1333379.50	Аналитический метод	0.1	-
н622	650590.50	1333346.74	Аналитический метод	0.1	-
н623	650592.54	1333346.28	Аналитический метод	0.1	-
н624	650592.21	1333343.50	Аналитический метод	0.1	-
н625	650590.32	1333343.83	Аналитический метод	0.1	-
н626	650584.27	1333317.61	Аналитический метод	0.1	-
н627	650574.16	1333278.41	Аналитический метод	0.1	-
н628	650556.97	1333220.84	Аналитический метод	0.1	-
н613	650560.81	1333219.70	Аналитический метод	0.1	-
н629	650536.18	1333196.30	Аналитический метод	0.1	-
н630	650561.08	1333291.95	Аналитический метод	0.1	-
н631	650576.60	1333347.53	Аналитический метод	0.1	-
н632	650584.48	1333383.16	Аналитический метод	0.1	-
н633	650580.57	1333384.02	Аналитический метод	0.1	-
н634	650572.72	1333348.47	Аналитический метод	0.1	-
н635	650557.20	1333292.93	Аналитический метод	0.1	-

н636	650533.32	1333201.17	Аналитический метод	0.1	-
н637	650506.07	1333208.22	Аналитический метод	0.1	-
н638	650501.17	1333190.95	Аналитический метод	0.1	-
н639	650460.78	1333201.10	Аналитический метод	0.1	-
н640	650461.84	1333205.75	Аналитический метод	0.1	-
н641	650447.89	1333208.50	Аналитический метод	0.1	-
н642	650457.83	1333242.24	Аналитический метод	0.1	-
н643	650474.49	1333290.98	Аналитический метод	0.1	-
н644	650488.81	1333286.78	Аналитический метод	0.1	-
н645	650511.75	1333356.50	Аналитический метод	0.1	-
н646	650507.95	1333357.75	Аналитический метод	0.1	-
н647	650486.22	1333291.71	Аналитический метод	0.1	-
н648	650475.76	1333294.78	Аналитический метод	0.1	-
н649	650497.63	1333361.06	Аналитический метод	0.1	-
н650	650493.84	1333362.32	Аналитический метод	0.1	-
н651	650454.03	1333243.50	Аналитический метод	0.1	-
н652	650442.83	1333205.49	Аналитический метод	0.1	-
н653	650456.96	1333202.63	Аналитический метод	0.1	-
н654	650440.49	1333121.06	Аналитический метод	0.1	-
н655	650444.41	1333120.27	Аналитический метод	0.1	-
н656	650459.95	1333197.19	Аналитический метод	0.1	-
н657	650504.01	1333186.11	Аналитический метод	0.1	-
н658	650508.89	1333203.36	Аналитический метод	0.1	-
н629	650536.18	1333196.30	Аналитический метод	0.1	-


3. Сведения о характерных точках части (частей) границы объекта					
Обозначение характерных точек границы	Координаты, м		Метод определения координат характерной точки	Средняя квадратическая погрешность положения характерной точки (Mt0, м	Описание обозначения точки на местности (при наличии)
	X	Y			
1	2	3	6	7	8
-	-	-	-	-	-



# Раздел 4

## Схема расположения публичного сервитута

Основной лист

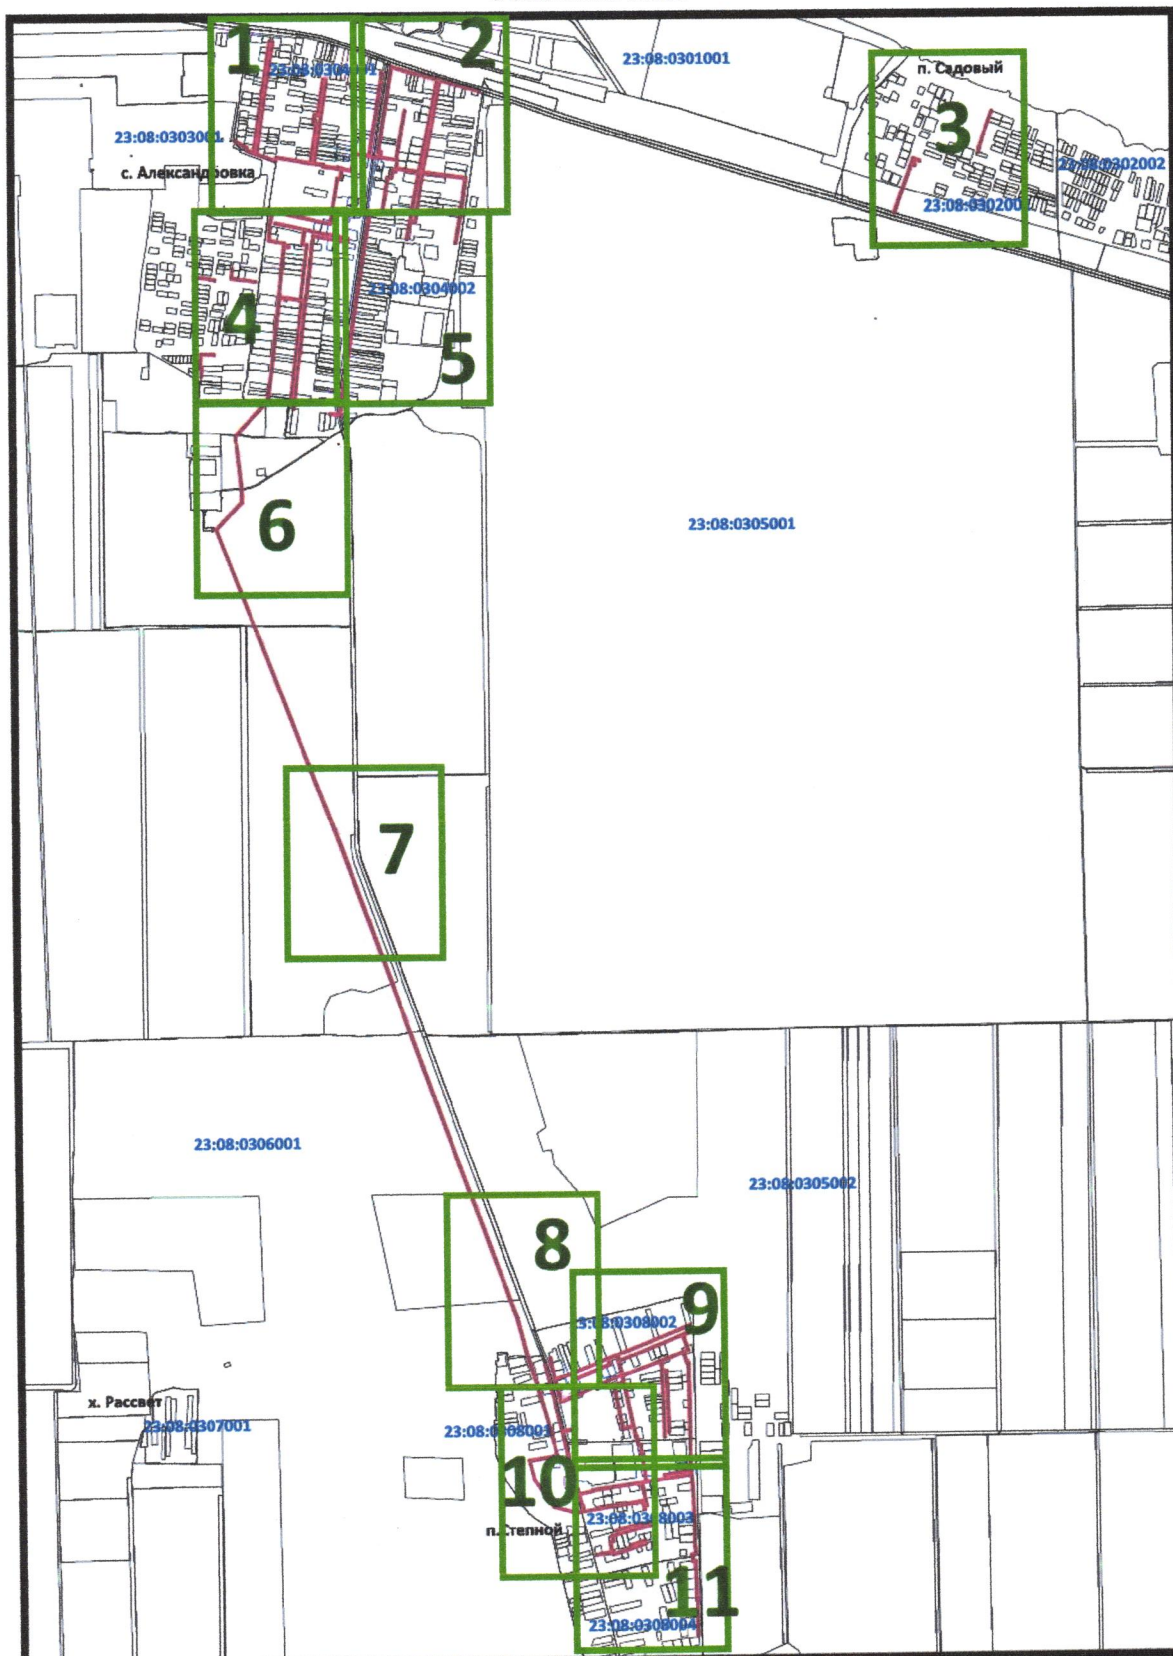

Используемые знаки и обозначения:

Масштаб 1:30000

- Область выносного листа,

- Номер выносного листа,

Остальные условные знаки и обозначения приведены на отдельной странице в конце раздела.


Подпись Волкова И.Н.

Дата "\_\_\_" \_\_\_\_\_ 2023.

Место для оттиска печати (при наличии) лица, составившего описание местоположения границ объекта





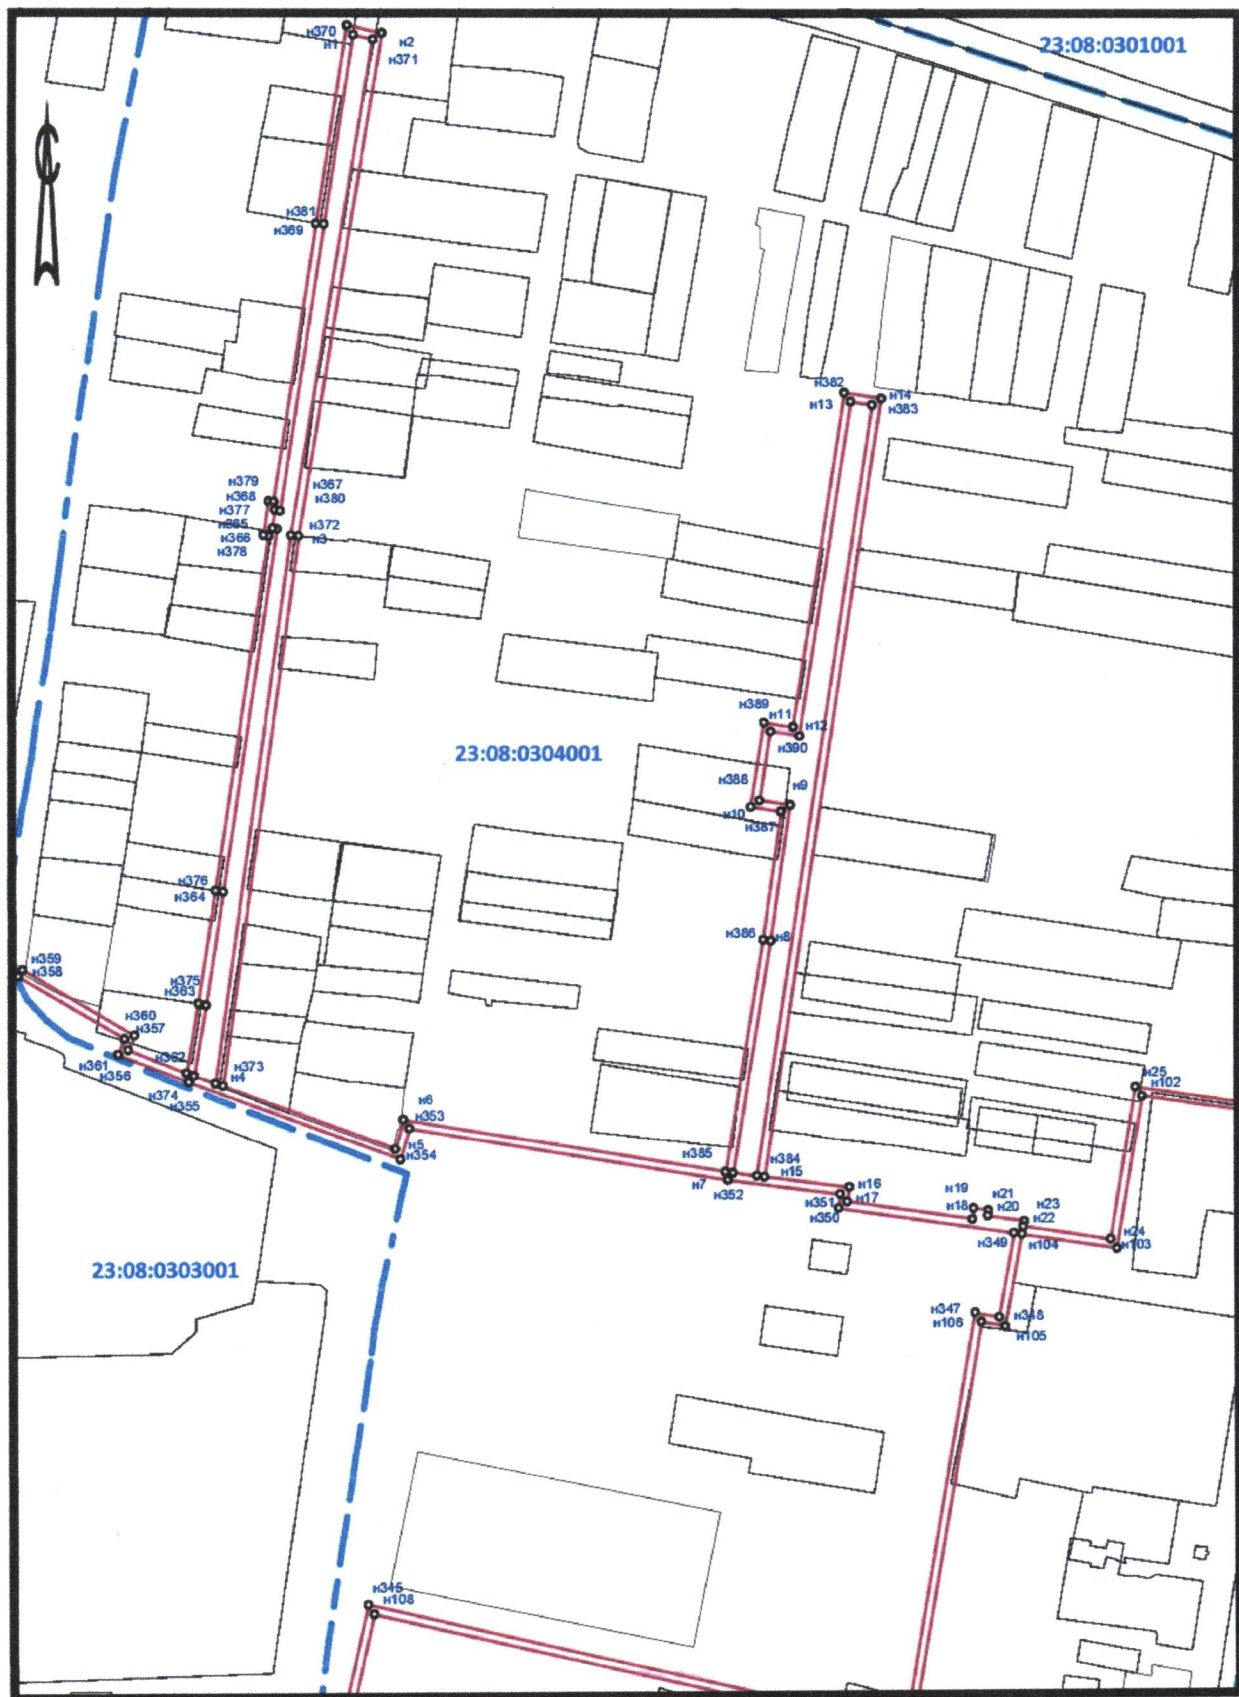

Масштаб 1:3500

Остальные условные знаки и обозначения приведены на отдельной странице в конце раздела.



Подпись


*[Handwritten signature]*

Волкова И.Н.

Дата " \_\_\_\_ " \_\_\_\_ 2023.

Место для оттиска печати (при наличии) лица, составившего описание местоположения границ объекта



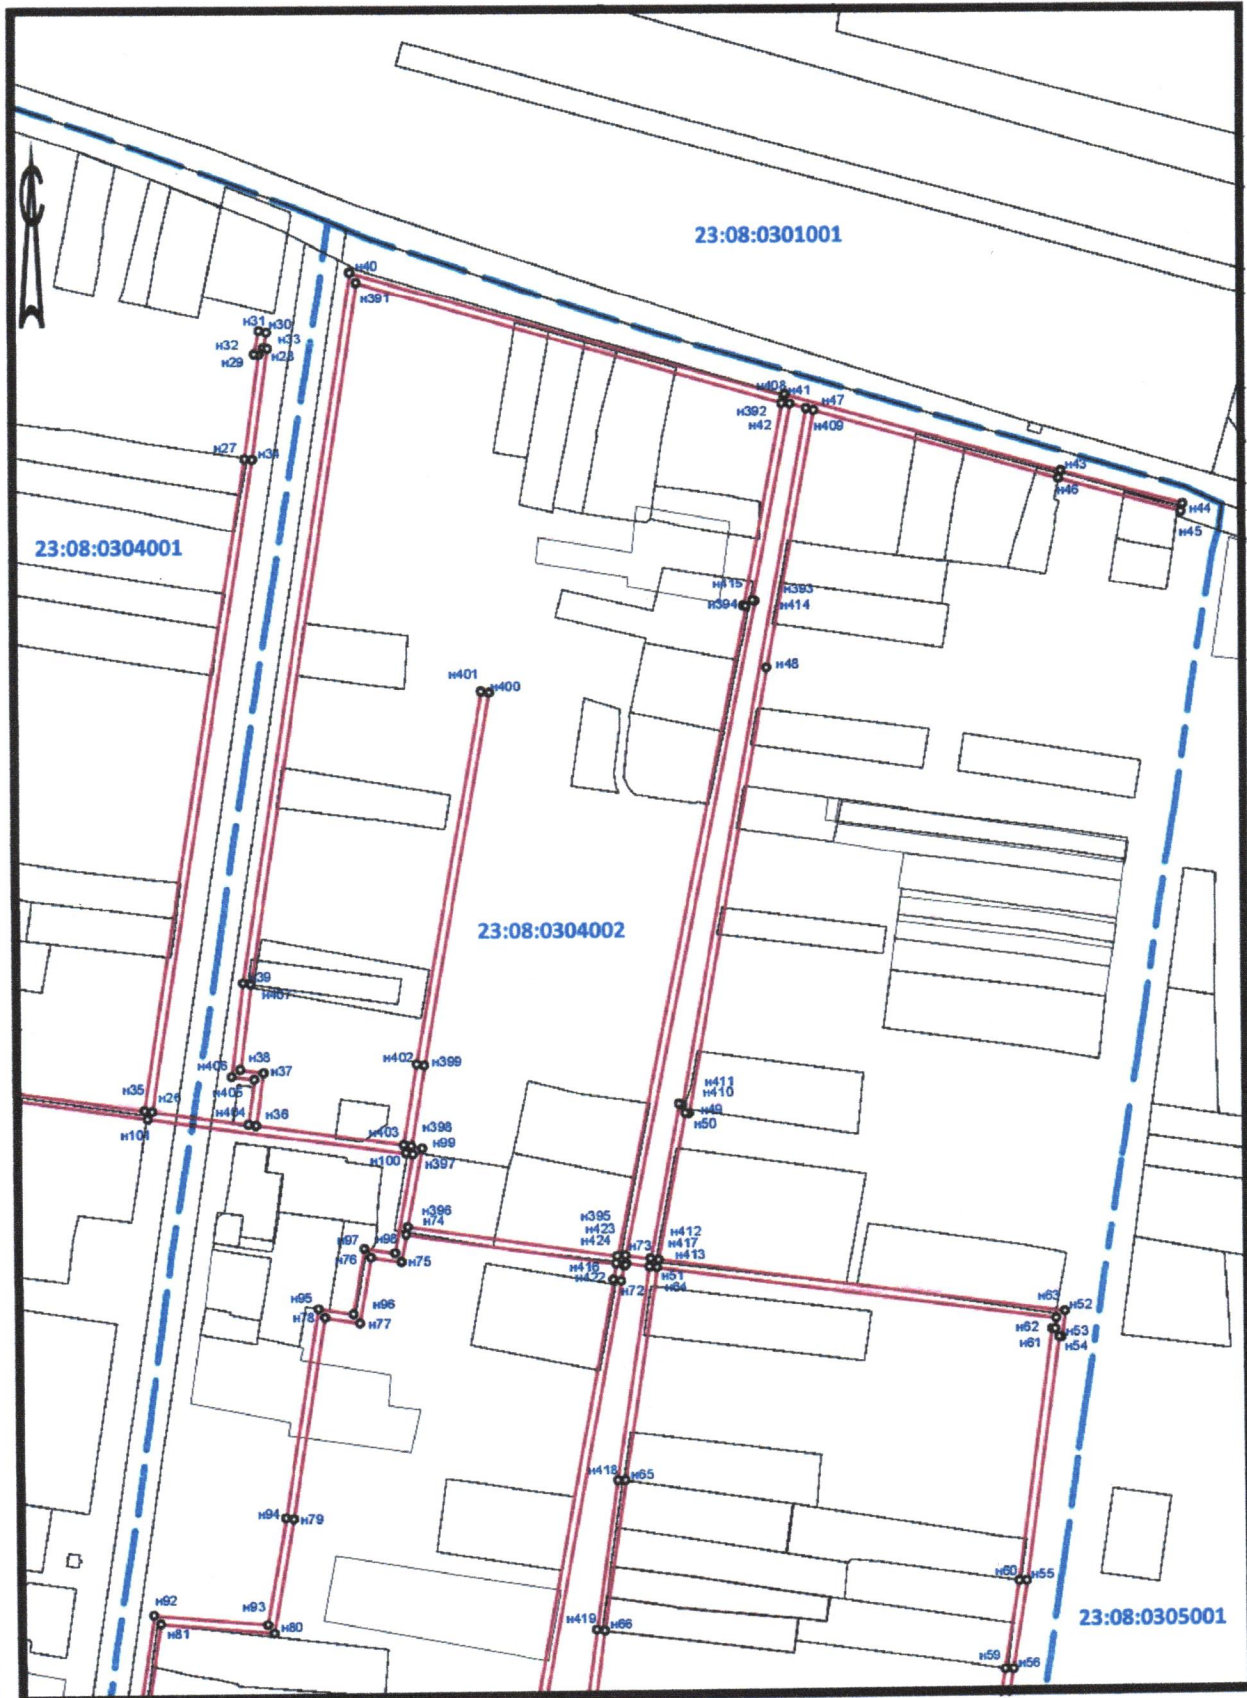

Масштаб 1:3500

Остальные условные знаки и обозначения приведены на отдельной странице в конце раздела.

Подпись

Волкова И.Н.

Дата “ ” 2023.

Место для оттиска печати (при наличии) лица, составившего описание местоположения границ объекта





Масштаб 1:3500

Остальные условные знаки и обозначения приведены на отдельной странице в конце раздела.

Подпись


Волкова И.Н.

Дата " " 2023.

Место для оттиска печати (при наличии) лица, составившего описание местоположения границ объекта





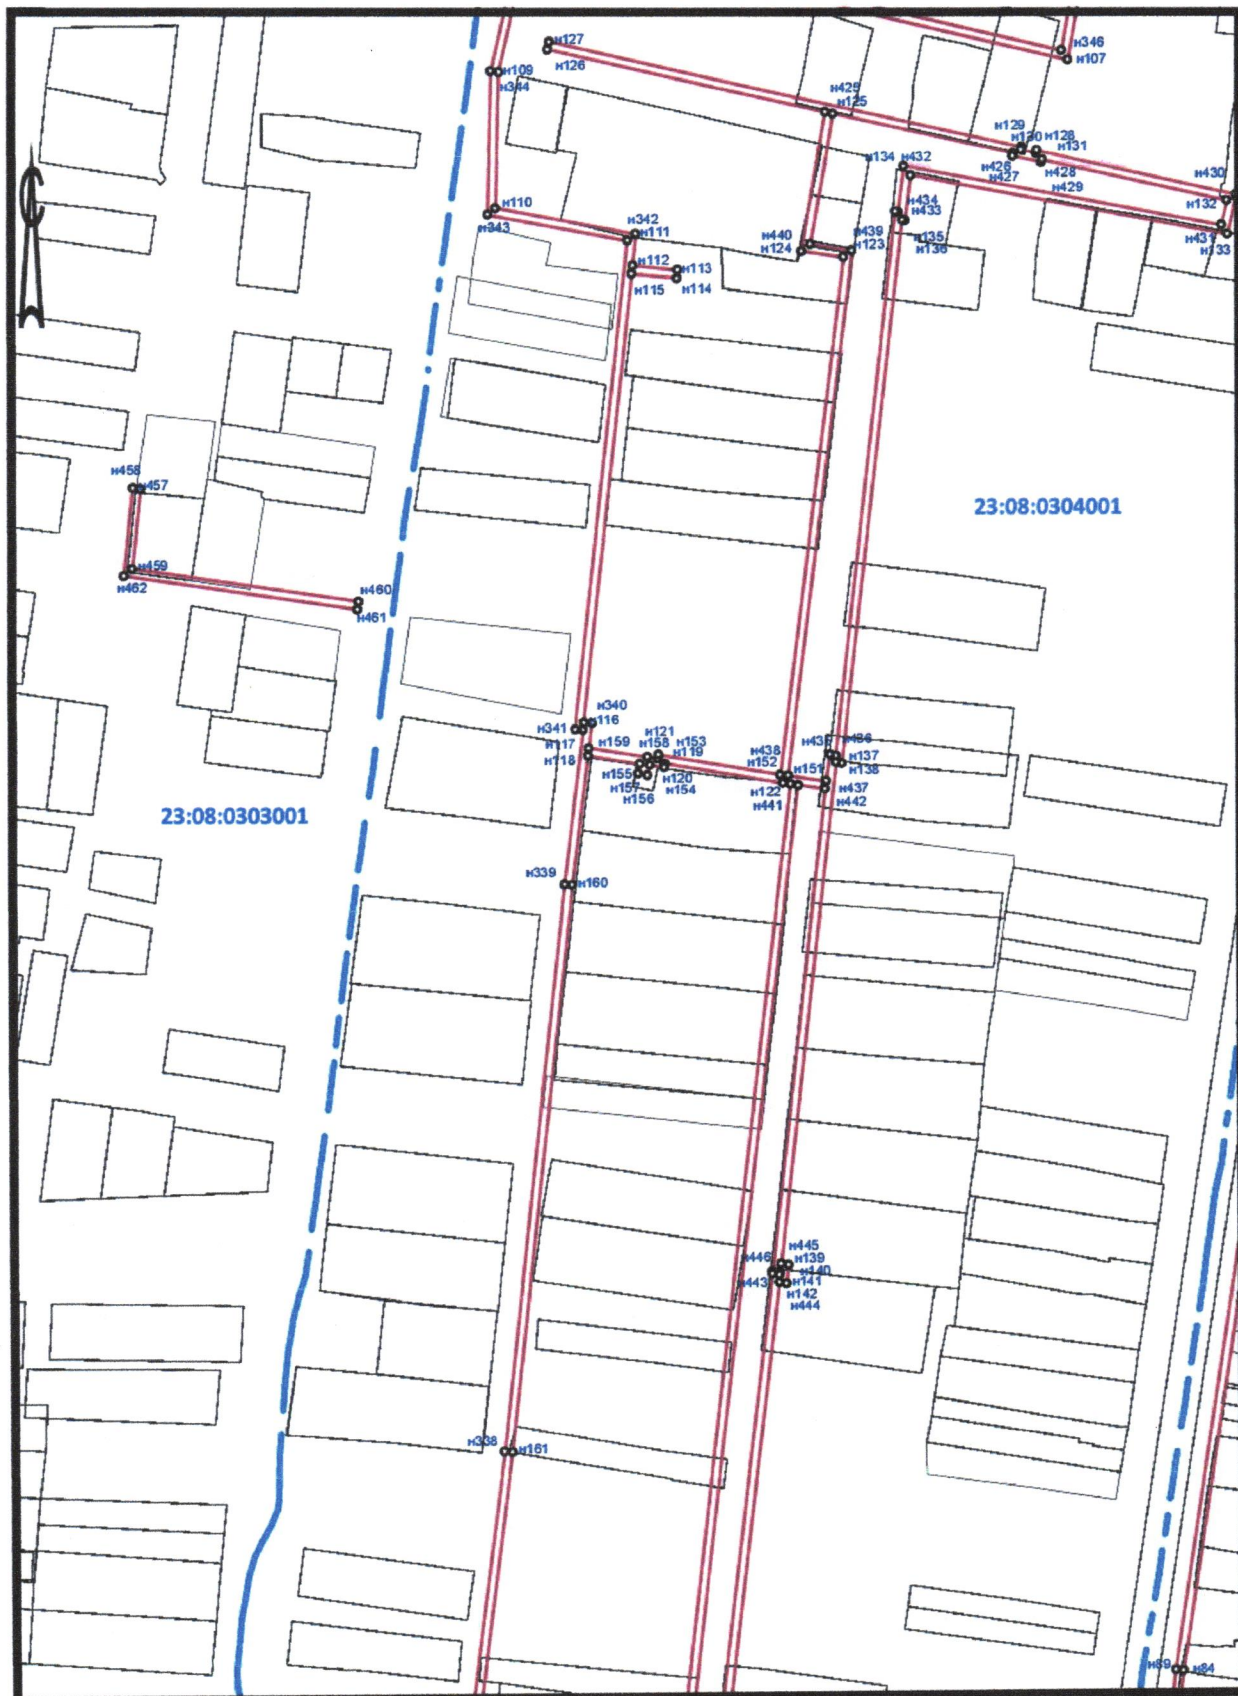

Масштаб 1:3500

Остальные условные знаки и обозначения приведены на отдельной странице в конце раздела.

Подпись \_\_\_\_\_ Волкова И.Н.

Дата " \_\_\_\_ " \_\_\_\_ 2023.

Место для оттиска печати (при наличии) лица, составившего описание местоположения границ объекта





Масштаб 1:3500

Остальные условные знаки и обозначения приведены на отдельной странице в конце раздела.

Подпись  Волкова И.Н.


Дата “\_\_\_” \_\_\_\_\_ 2023.

Место для оттиска печати (при наличии) лица, составившего описание местоположения границ объекта





Выносной лист №6

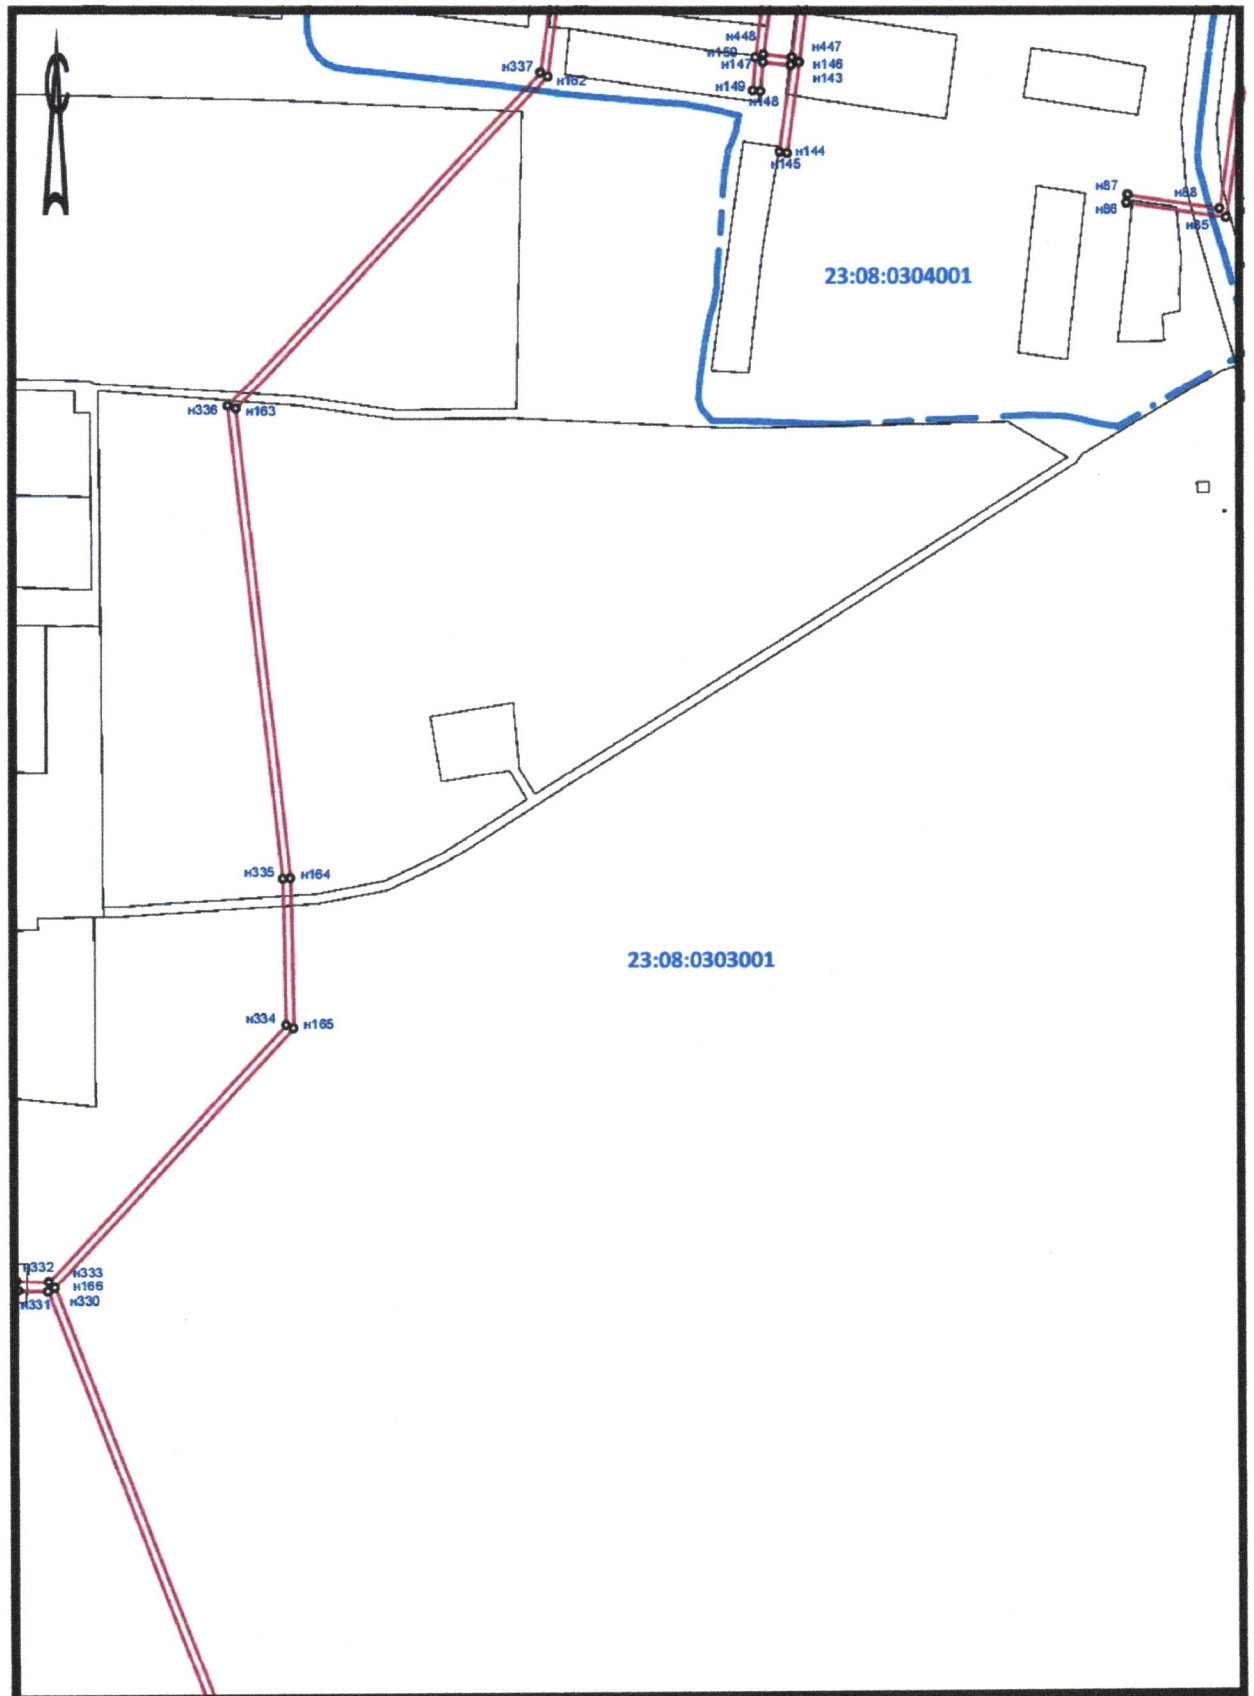

Масштаб 1:3500


Остальные условные знаки и обозначения приведены на отдельной странице в конце раздела.

Подпись  Волкова И.Н.

Дата “ ” 2023.

Место для оттиска печати (при наличии) лица, составившего описание местоположения границ объекта



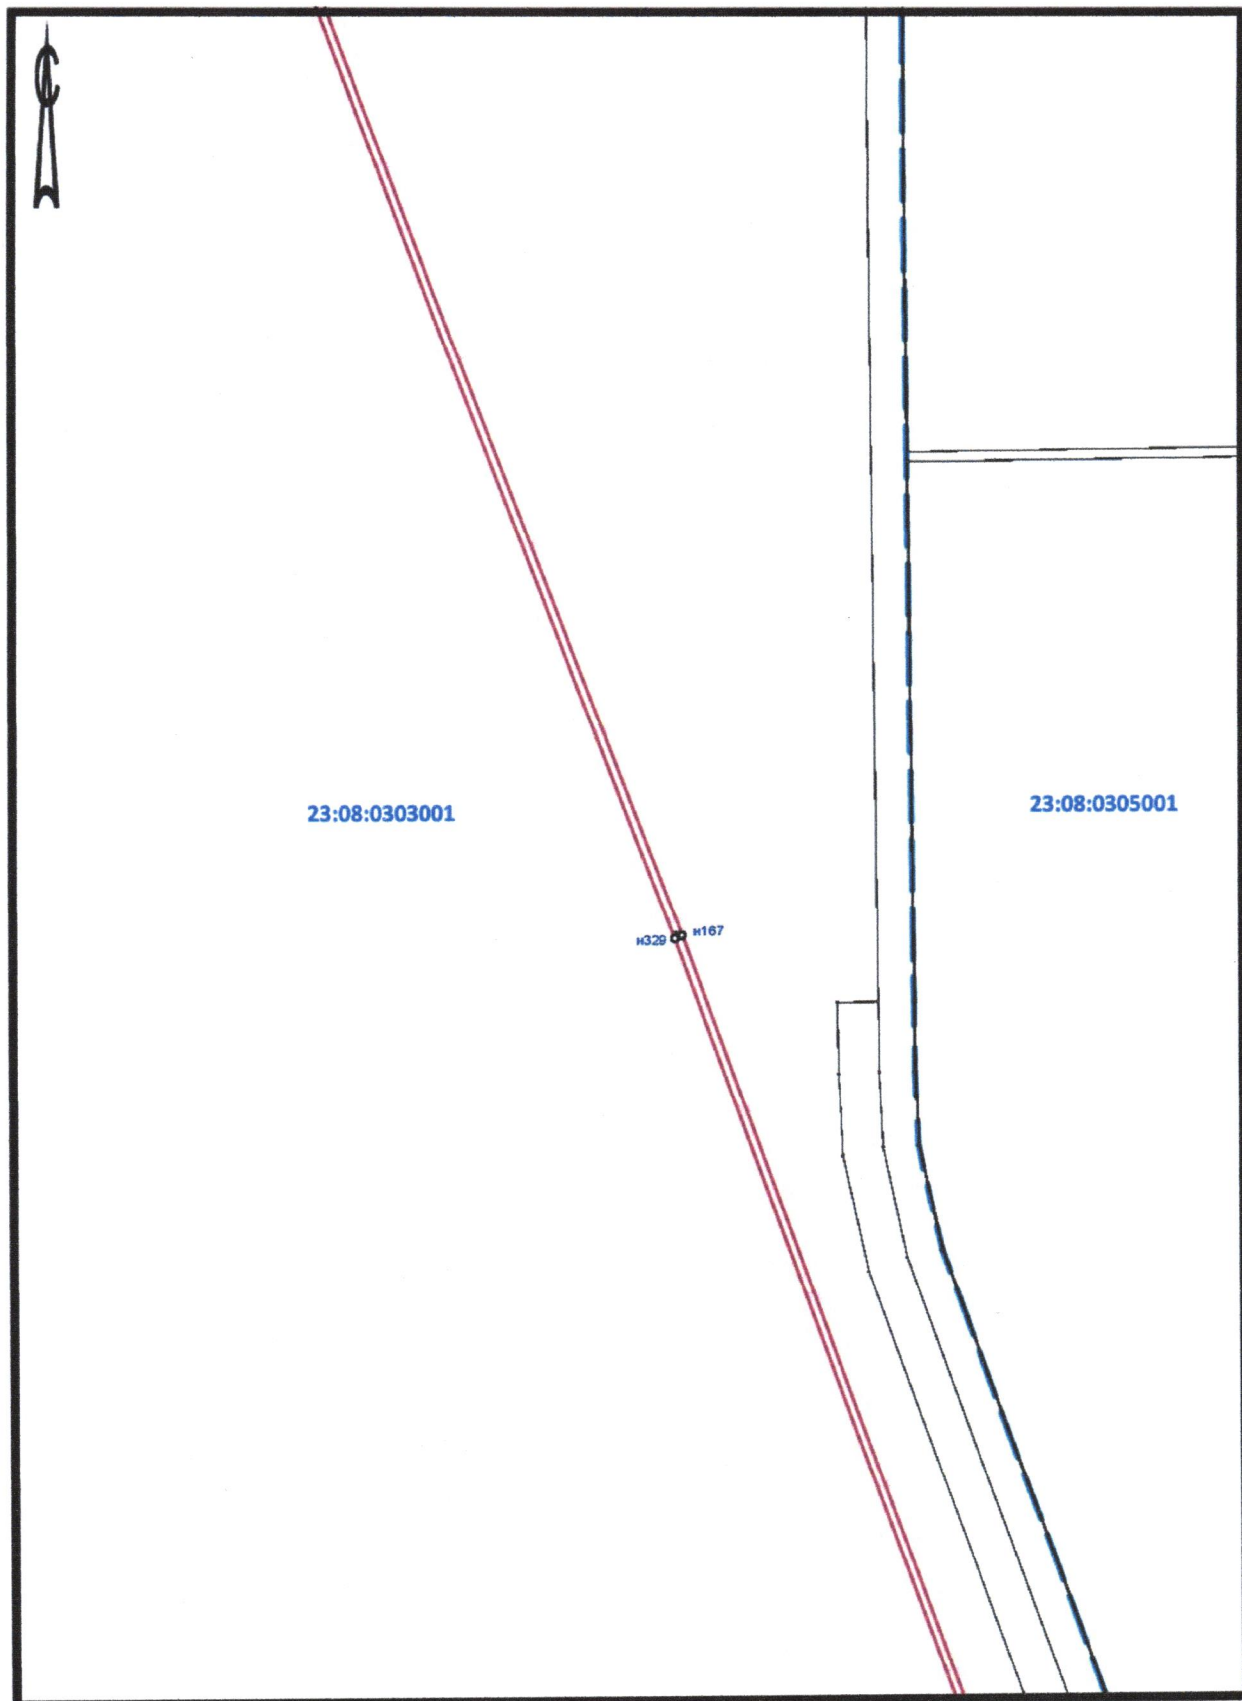

Масштаб 1:3500


Остальные условные знаки и обозначения приведены на отдельной странице в конце раздела.

Подпись  Волкова И.Н.

Дата “ ” 2023.

Место для оттиска печати (при наличии) лица, составившего описание местоположения границ объекта



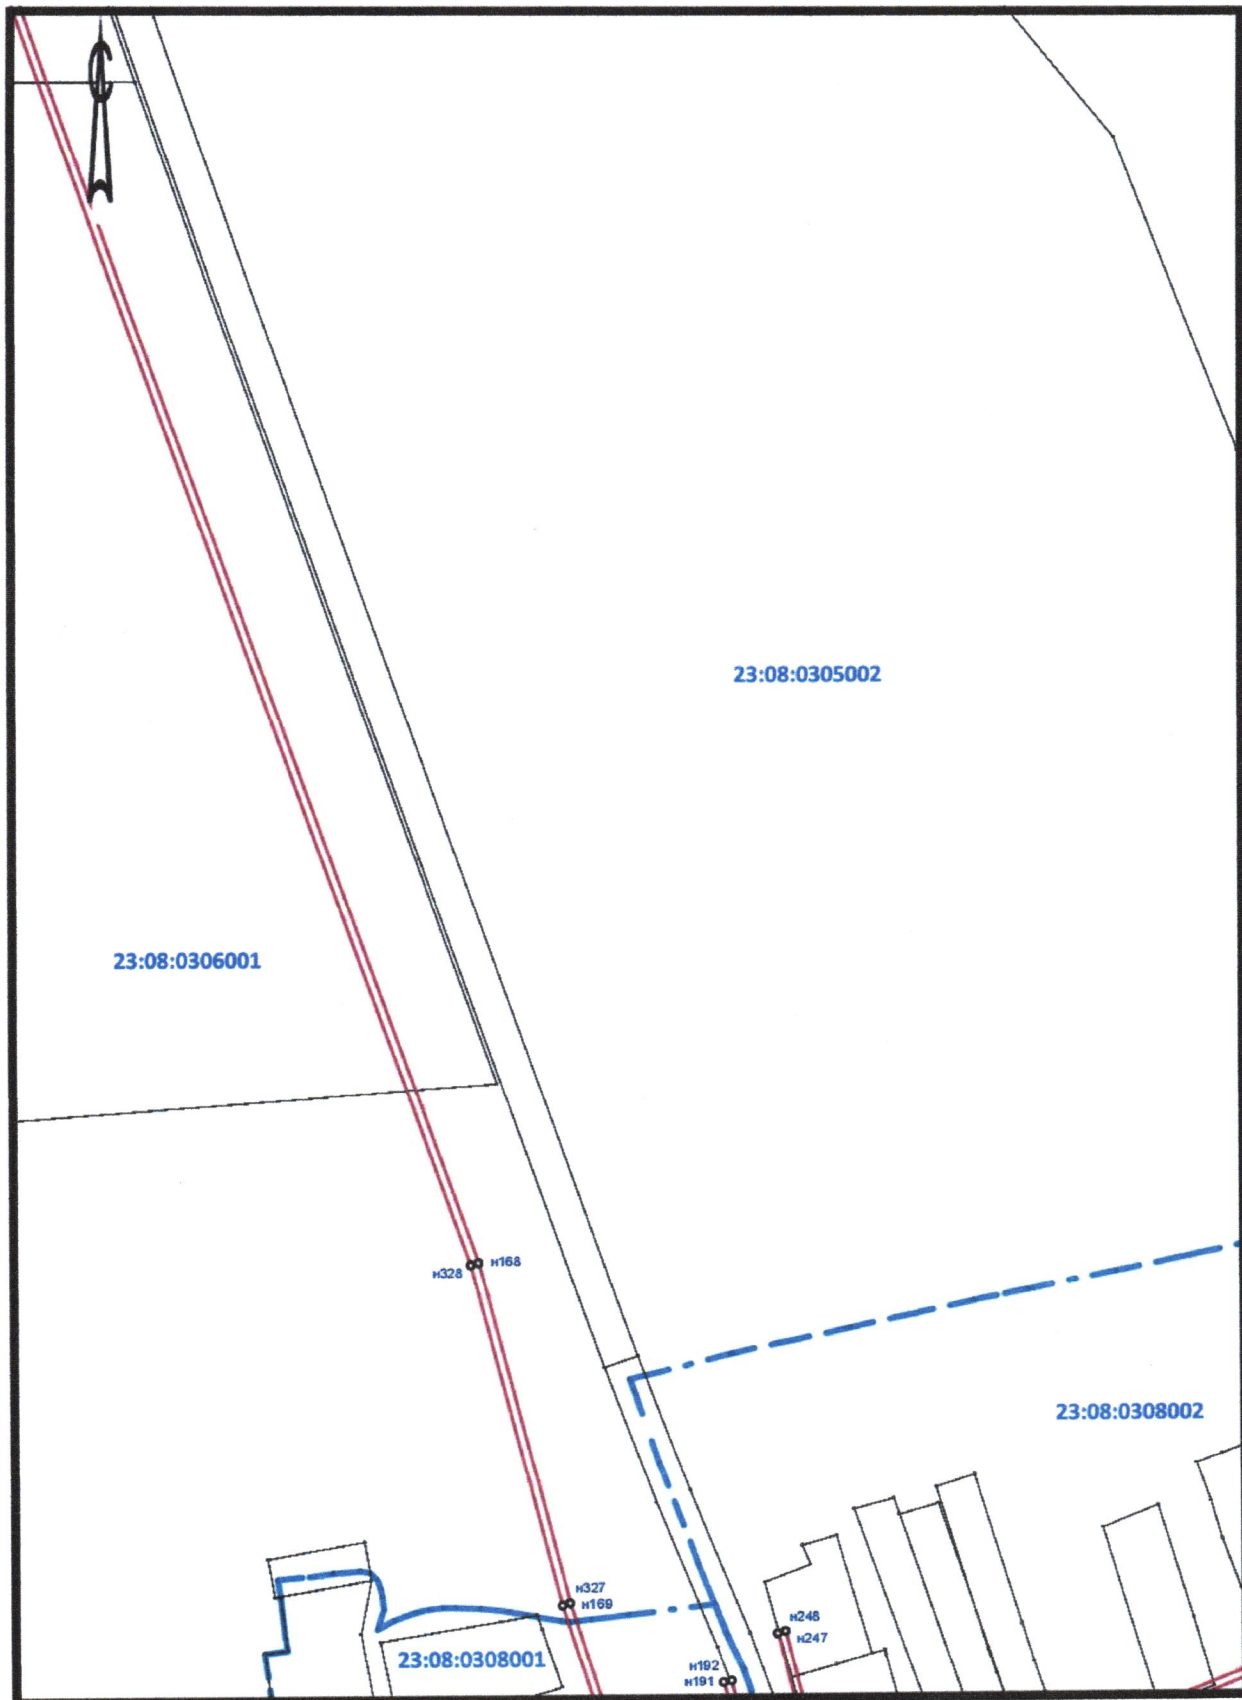

Масштаб 1:3500

Остальные условные знаки и обозначения приведены на отдельной странице в конце раздела.

Подпись


Волкова И.Н.

Дата “ ” 2023.

Место для оттиска печати (при наличии) лица, составившего описание местоположения границ объекта





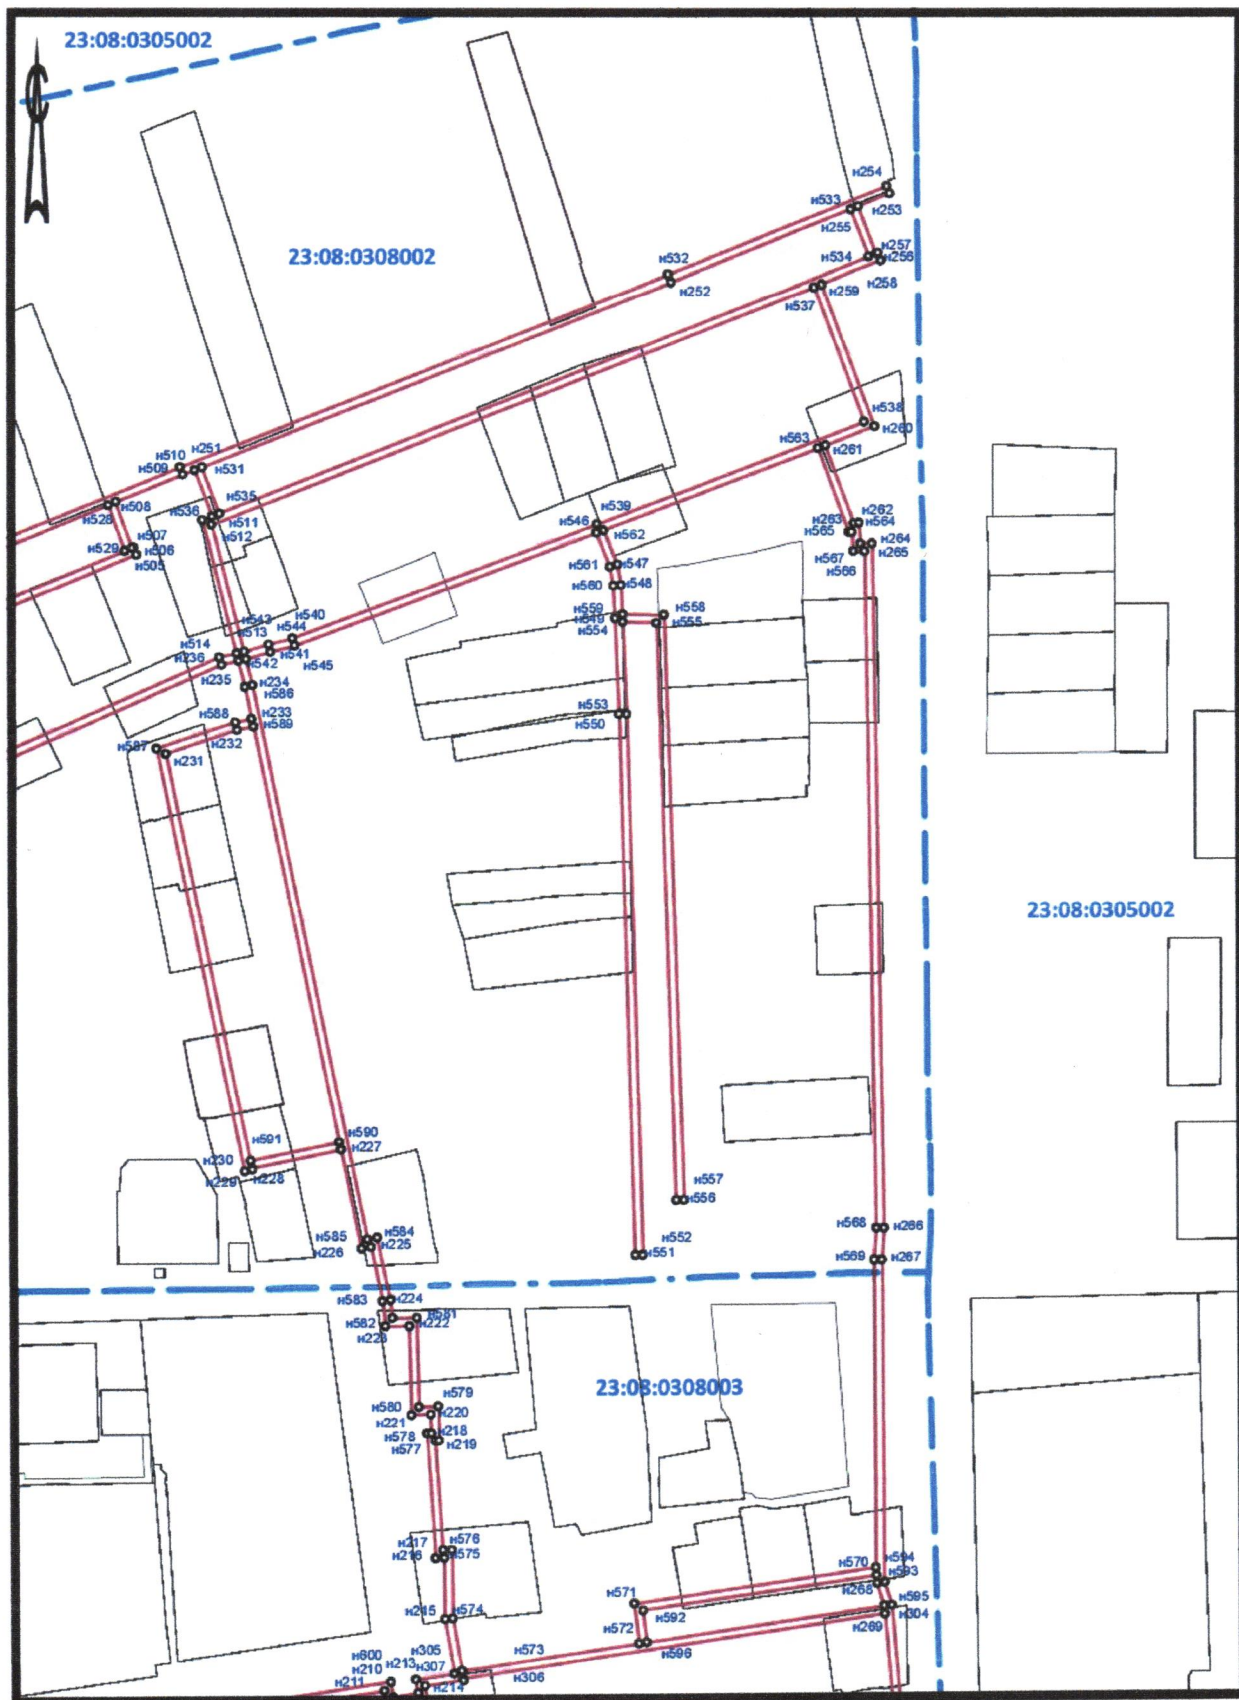

Масштаб 1:3500

Остальные условные знаки и обозначения приведены на отдельной странице в конце раздела.


Подпись \_\_\_\_\_ Волкова И.Н.

Дата “\_\_\_” \_\_\_\_\_ 2023.

Место для оттиска печати (при наличии) лица, составившего описание местоположения границ объекта





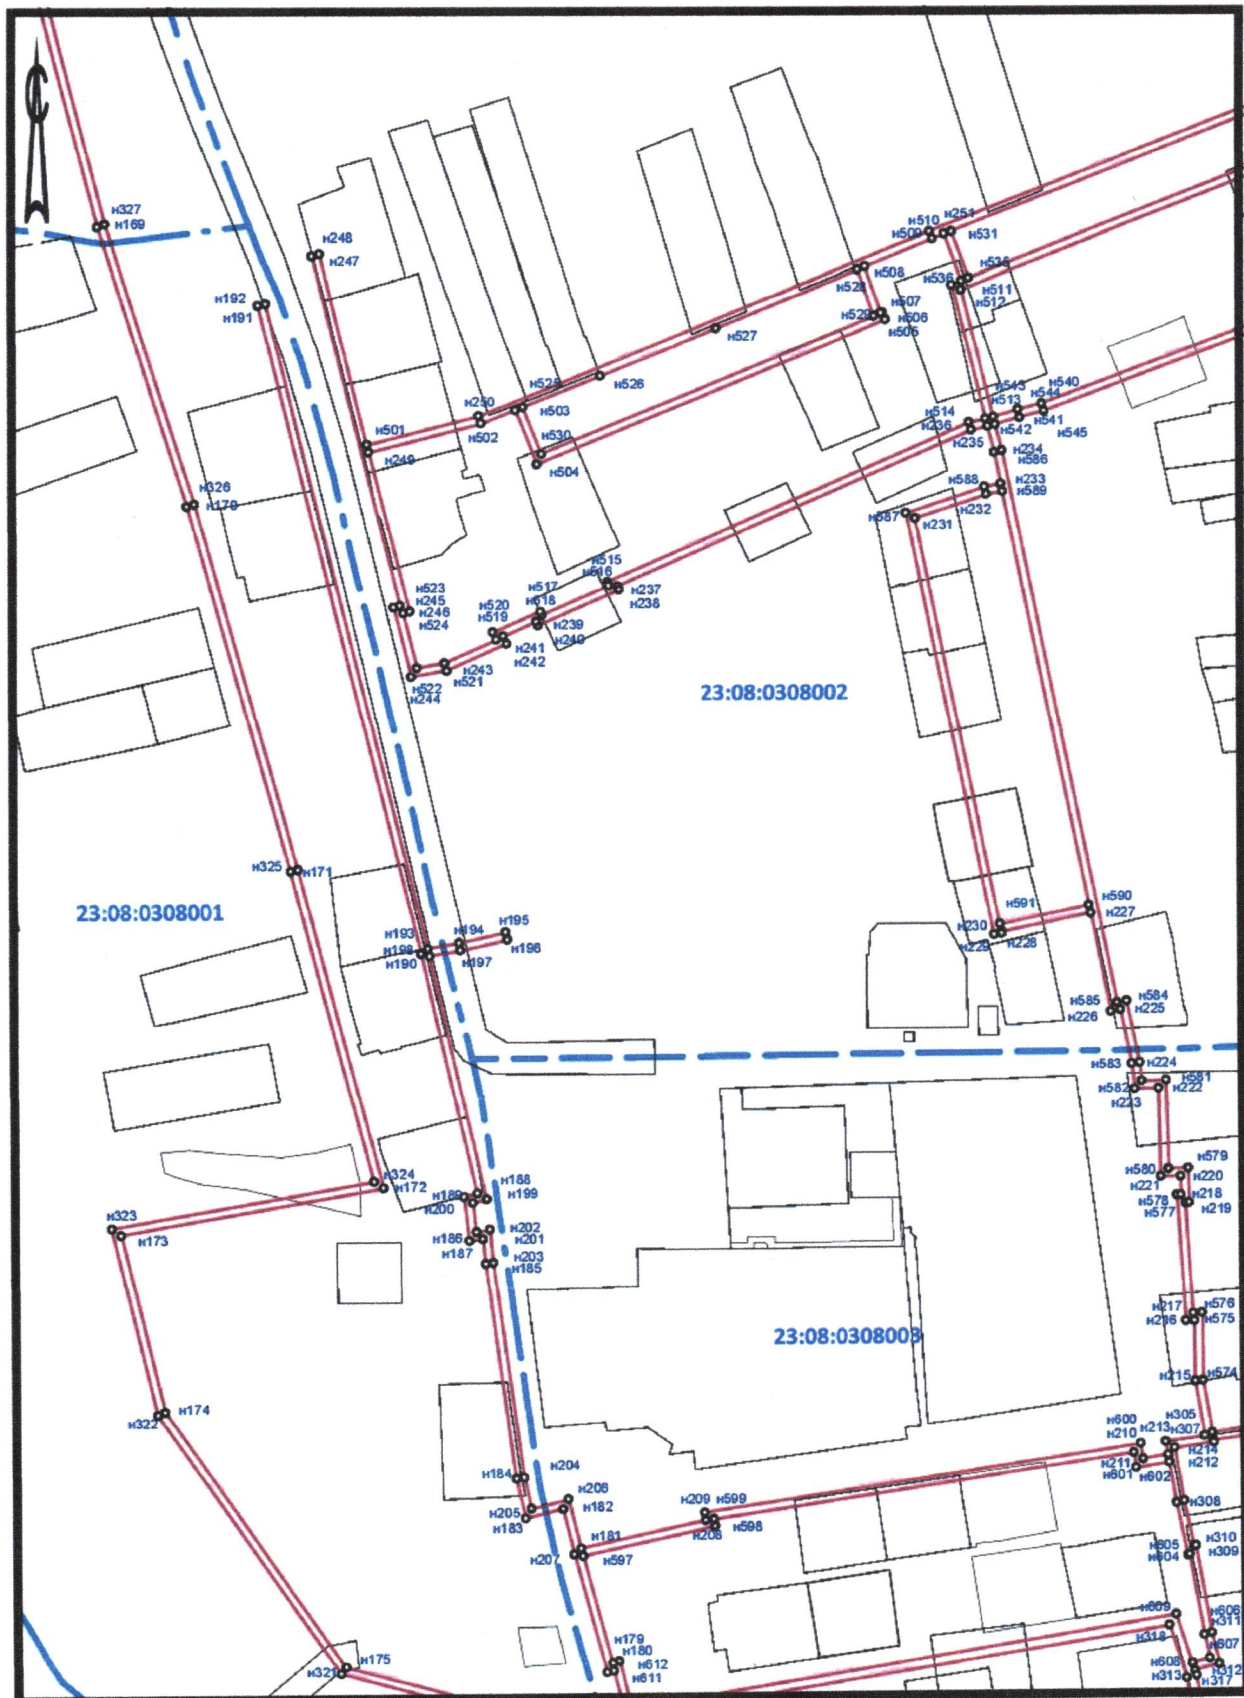


Масштаб 1:3500

Остальные условные знаки и обозначения приведены на отдельной странице в конце раздела.

Подпись  Волкова И.Н.

Дата “ ” 2023.

Место для оттиска печати (при наличии) лица, составившего описание местоположения границ объекта

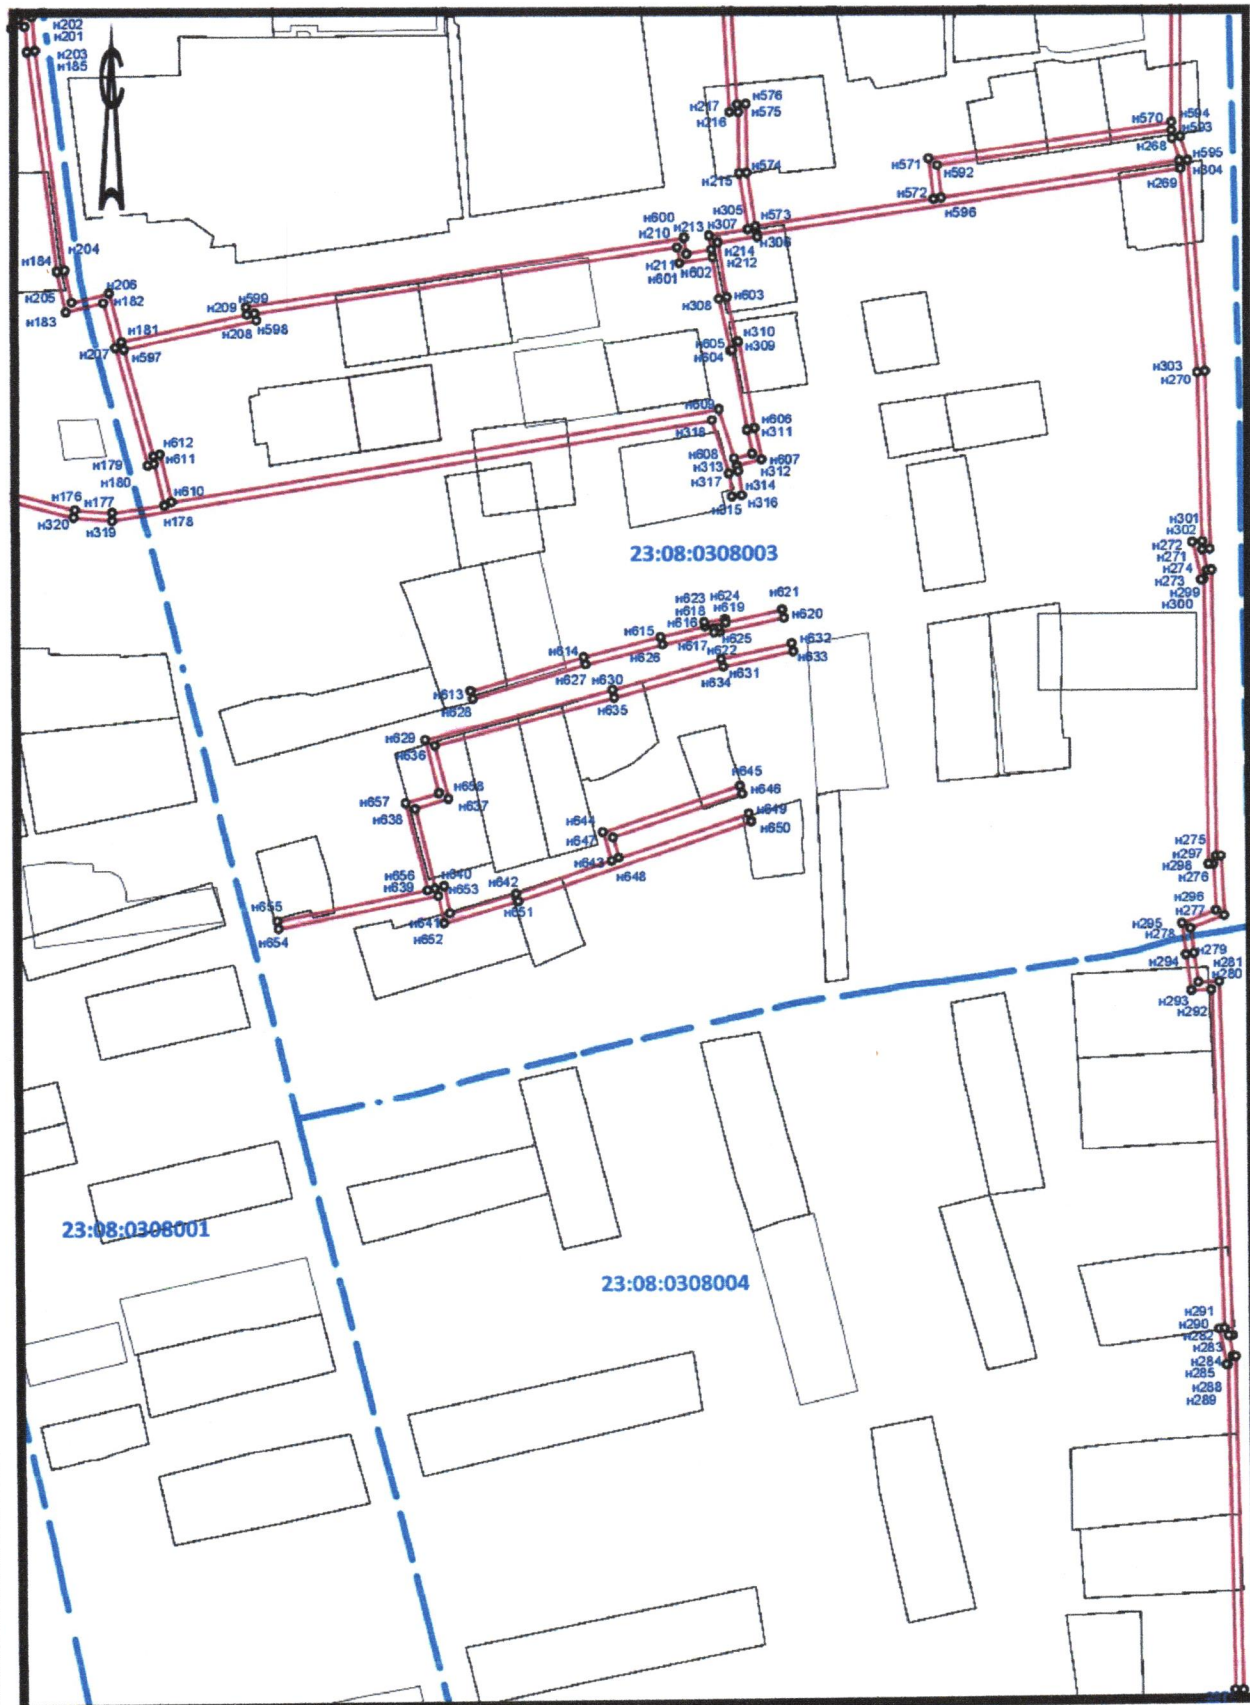

Масштаб 1:3500

Остальные условные знаки и обозначения приведены на отдельной странице в конце раздела.

Подпись






Волкова И.Н.

Дата " " 2023.

Место для оттиска печати (при наличии) лица, составившего описание местоположения границ объекта



### Используемые знаки и обозначения:

-  - Граница объекта
-  - Характерная точка объекта
-  - Граница кадастрового квартала
-  - Номер кадастрового квартала
-  - Граница, сведения ЕГРН о которой позволяют однозначно позволяют определить её положение на местности



Кадастровые номера, а также адрес (или иное описание местоположения) земельных участков, в отношении которых испрашивается публичный сервитут:

№ п/п	Кадастровый номер земельного участка	Адрес (местоположение)
1	23:08:0308004:53	Краснодарский край, р-н Ейский, с/о Александровский, п. Степной, ул. Коммунистическая, 54
2	23:08:0308004:87	край Краснодарский, р-н Ейский, с/о Александровский, п. Степной, ул. Коммунистическая, дом 52
3	23:08:0308004:5	край Краснодарский, р-н Ейский, с/о Александровский, п. Степной, ул. Коммунистическая, дом 50
4	23:08:0308004:46	край Краснодарский, р-н Ейский, с/о Александровский, п. Степной, ул. Коммунистическая, 48
5	23:08:0308004:4	край Краснодарский, р-н Ейский, с/о Александровский, п. Степной, ул. Коммунистическая, 46
6	23:08:0308004:6	Краснодарский край, р-н Ейский, с/о Александровский, п. Степной, ул. Коммунистическая, 42
7	23:08:0308004:39	Краснодарский край, р-н Ейский, с/о Александровский, п. Степной, ул. Коммунистическая, 40
8	23:08:0308003:52	край Краснодарский, р-н Ейский, с/о Александровский, п. Степной, ул. Коммунистическая, 38
9	23:08:0308003:745	Краснодарский край, Ейский р-н, п. Степной, ул. Коммунистическая, 36
10	23:08:0308003:746	Краснодарский край, Ейский р-н, п. Степной, ул. Коммунистическая, 36
11	23:08:0308003:48	Краснодарский край, р-н Ейский, с/о Александровский, п. Степной, ул. Коммунистическая, 34
12	23:08:0308003:8	край Краснодарский, р-н Ейский, с/о Александровский, п. Степной, ул. Комарова, дом 12
13	23:08:0308003:428	Краснодарский край, Ейский район, с/о Александровский, п. Степной, ул. Коммунистическая, 30
14	23:08:0308003:39	край Краснодарский, р-н Ейский, п. Степной, с/о Александровский, ул. Коммунистическая, дом 26
15	23:08:0308002:57	Краснодарский край, р-н Ейский, с/о Александровский, п. Степной, ул. Коммунистическая, 24
16	23:08:0308003:209	Краснодарский край, р-н Ейский, с/о Александровский, п. Степной, ул. Школьная, 1
17	23:08:0308003:168	Краснодарский край, р-н Ейский, с/о Александровский, п. Степной, ул. Школьная, 2
18	23:08:0308003:194	край Краснодарский, р-н Ейский, с/о Александровский, п. Степной, ул. Школьная, дом 4
19	23:08:0308003:178	край Краснодарский, р-н Ейский, с/о Александровский, п. Степной, ул. Школьная, 6
20	23:08:0308003:182	край Краснодарский, р-н Ейский, с/о Александровский, п. Степной, ул. Школьная, 8
21	23:08:0308003:177	край Краснодарский, р-н Ейский, с/о Александровский, п. Степной, ул. Школьная, 5
22	23:08:0308003:180	край Краснодарский, р-н Ейский, с/о Александровский, п. Степной, ул. Школьная, 7
23	23:08:0308003:212	Краснодарский край, р-н Ейский, с/о Александровский, п. Степной, ул. Школьная, 9
24	23:08:0308003:186	край Краснодарский, р-н Ейский, с/о Александровский, п. Степной,

		ул. Школьная, дом 11
25	23:08:0308003:187	край Краснодарский, р-н Ейский, с/о Александровский, п. Степной, ул. Калинина, дом 21
26	23:08:0308003:747	Краснодарский край, р-н Ейский, п. Степной, ул. Калинина, 19
27	23:08:0308003:17	Краснодарский край, р-н Ейский, с/о Александровский, п. Степной, ул. Калинина, 17
28	23:08:0308003:193	край Краснодарский, р-н Ейский, с/о Александровский, п. Степной, ул. Калинина, дом 15
29	23:08:0308003:154	Краснодарский край, р-н Ейский, с/о Александровский, п. Степной, ул. Школьная, 13
30	23:08:0308003:211	Краснодарский край, р-н Ейский, с/о Александровский, п. Степной, ул. Школьная, 15
31	23:08:0308003:160	край Краснодарский, р-н Ейский, с/о Александровский, п. Степной, ул. Школьная, 17
32	23:08:0308003:166	край Краснодарский, р-н Ейский, с/о Александровский, п. Степной, ул. Школьная, дом 19
33	23:08:0308003:422	Краснодарский край, Ейский район, Александровский сельский округ, поселок Степной, улица Школьная, 21
34	23:08:0308003:119	край Краснодарский, р-н Ейский, с/о Александровский, п. Степной, ул. Ленина, 13
35	23:08:0308003:112	край Краснодарский, р-н Ейский, с/о Александровский, п. Степной, ул. Комсомольская, дом 8
36	23:08:0308003:107	Краснодарский край, р-н Ейский, с/о Александровский, п. Степной, ул. Комсомольская, 7
37	23:08:0308003:38	край Краснодарский, р-н Ейский, с/о Александровский, п. Степной, ул. Комарова, дом 9
38	23:08:0308003:25	край Краснодарский, р-н Ейский, с/о Александровский, п. Степной, ул. Комарова, дом 11
39	23:08:0308003:26	край Краснодарский, р-н Ейский, с/о Александровский, п. Степной, ул. Комарова, дом 13
40	23:08:0308003:30	край Краснодарский, р-н Ейский, с/о Александровский, п. Степной, ул. Комарова, 17
41	23:08:0308003:8	край Краснодарский, р-н Ейский, с/о Александровский, п. Степной, ул. Комарова, дом 12
42	23:08:0308003:7	край Краснодарский, р-н Ейский, с/о Александровский, п. Степной, ул. Комарова, дом 14
43	23:08:0308003:28	край Краснодарский, р-н Ейский, с/о Александровский, п. Степной, ул. Комарова, 16
44	23:08:0308003:9	край Краснодарский, р-н Ейский, с/о Александровский, п. Степной, ул. Комарова, дом 18
45	23:08:0308003:132	край Краснодарский, р-н Ейский, с/о Александровский, п. Степной, ул. Ленина, 25
46	23:08:0308003:11	край Краснодарский, р-н Ейский, с/о Александровский, п. Степной, ул. Ленина, дом 27
47	23:08:0308003:10	край Краснодарский, р-н Ейский, с/о Александровский, п. Степной, ул. Новая, дом 11
48	23:08:0308003:2	Краснодарский край, р-н Ейский, с/о Александровский, п. Степной, ул. Новая, 5
49	23:08:0308003:190	край Краснодарский, р-н Ейский, с/о Александровский, п. Степной, ул. Новая, дом 4
50	23:08:0308002:56	Краснодарский край, р-н Ейский, п. Степной, ул. Коммунистическая, 22
51	23:08:0308002:53	край Краснодарский, р-н Ейский, с/о Александровский, п. Степной, ул. Коммунистическая, 20

52	23:08:0308002:703	р-н Ейский, с/о Александровский, п Степной, ул Коммунистическая, уч 18
53	23:08:0308002:47	Российская Федерация, Краснодарский край, Ейский район, Александровский сельский округ, поселок Степной, улица Коммунистическая, дом 16
54	23:08:0308002:180	край Краснодарский, р-н Ейский, с/о Александровский, п. Степной, ул. Коммунистическая, 14
55	23:08:0308002:43	край Краснодарский, р-н Ейский, с/о Александровский, п. Степной, ул. Коммунистическая, 12
56	23:08:0308002:41	Краснодарский край, р-н Ейский, с/о Александровский, п. Степной, ул. Коммунистическая, 10
57	23:08:0308002:179	край Краснодарский, р-н Ейский, с/о Александровский, п. Степной, ул. Коммунистическая, 6
58	23:08:0308002:186	Краснодарский край, р-н Ейский, с/о Александровский, п. Степной, ул. Коммунистическая, 4
59	23:08:0308002:51	Краснодарский край, р-н Ейский, с/о Александровский, п. Степной, ул. Коммунистическая, 2
60	23:08:0308002:113	Краснодарский край, Ейский район, с/о Александровский, п. Степной, ул. Первомайская, 1
61	23:08:0308002:23	Краснодарский край, Ейский район, с/о Александровский, п. Степной, ул. Первомайская, 3
62	23:08:0308002:129	Краснодарский край, Ейский район, с/о Александровский, п. Степной, ул. Первомайская, 3
63	23:08:0308002:9	край Краснодарский, р-н Ейский, с/о Александровский, п. Степной, ул. Первомайская, 11
64	23:08:0308002:119	край Краснодарский, р-н Ейский, с/о Александровский, п. Степной, ул. Первомайская, дом 17
65	23:08:0308002:18	край Краснодарский, р-н Ейский, с/о Александровский, п. Степной, ул. Первомайская, дом 19
66	23:08:0308002:123	Краснодарский край , р-н Ейский , с/о Александровский , п. Степной, ул. Первомайская, 21
67	23:08:0308002:125	Краснодарский край, р-н Ейский, с/о Александровский, п. Степной, ул. Первомайская, 23
68	23:08:0308002:128	край Краснодарский, р-н Ейский, с/о Александровский, п. Степной, ул. Первомайская, дом 4
69	23:08:0308002:130	край Краснодарский, р-н Ейский, с/о Александровский, п. Степной, ул. Первомайская, 6
70	23:08:0308002:132	край Краснодарский, р-н Ейский, с/о Александровский, п. Степной, ул. Первомайская, дом 8
71	23:08:0308002:115	Краснодарский край, р-н Ейский, с/о Александровский, п. Степной, ул. Первомайская, 12
72	23:08:0308002:117	край Краснодарский, р-н Ейский, с/о Александровский, п. Степной, ул. Первомайская, дом 14
73	23:08:0308002:21	край Краснодарский, р-н Ейский, с/о Александровский, п. Степной, ул. Первомайская, дом 16
74	23:08:0308002:120	Краснодарский край, р-н Ейский, с/о Александровский, п. Степной, ул. Первомайская, 18
75	23:08:0308002:14	край Краснодарский, р-н Ейский, с/о Александровский, п. Степной, ул. Первомайская, дом 24
76	23:08:0308002:126	край Краснодарский, р-н Ейский, с/о Александровский, п. Степной, ул. Первомайская, дом 26
77	23:08:0308002:127	край Краснодарский, р-н Ейский, с/о Александровский, п. Степной, ул. Первомайская, дом 28
78	23:08:0308002:17	край Краснодарский, р-н Ейский, с/о Александровский, п. Степной,

		ул. Калинина, 13
79	23:08:0308002:29	Краснодарский край, р-н Ейский, с/о Александровский, п. Степной, ул. Калинина, 11
80	23:08:0308002:38	край Краснодарский, р-н Ейский, с/о Александровский, п. Степной, ул. Калинина, 7
81	23:08:0308002:34	край Краснодарский, р-н Ейский, с/о Александровский, п. Степной, ул. Калинина, 3
82	23:08:0308002:15	край Краснодарский, р-н Ейский, с/о Александровский, п. Степной, ул. Калинина, дом 1
83	23:08:0308002:177	край Краснодарский, р-н Ейский, с/о Александровский, п. Степной, ул. Калинина, 14
84	23:08:0308002:19	край Краснодарский, р-н Ейский, с/о Александровский, п. Степной, ул. Калинина, дом 12
85	23:08:0308002:28	Краснодарский край, р-н Ейский, с/о Александровский, п. Степной, ул. Калинина, 10
86	23:08:0308002:39	край Краснодарский, р-н Ейский, с/о Александровский, п. Степной, ул. Калинина, дом 8
87	23:08:0308002:24	край Краснодарский, р-н Ейский, с/о Александровский, п. Степной, ул. Калинина, дом 6
88	23:08:0308002:35	край Краснодарский, р-н Ейский, с/о Александровский, п. Степной, ул. Калинина, дом 4
89	23:08:0308002:33	край Краснодарский, р-н Ейский, с/о Александровский, п. Степной, ул. Калинина, 2
90	23:08:0308002:697	р-н Ейский, с/о Александровский, п. Степной, ул. Ленина, уч. 7Б
91	23:08:0308002:1019	Российская Федерация, Краснодарский край, Ейский муниципальный район, Александровское сельское поселение, поселок Степной, улица Ленина, земельный участок, 7В
92	23:08:0308002:707	р-н Ейский, с/п Александровское, п. Степной, автомобильная дорога "Подъезд к п. Степной"
93	23:08:0000000:905	р-н Ейский, с/п Александровское, п. Степной, автомобильная дорога Подъезд к п. Степной
94	23:08:0000000:975	р-н Ейский, с/п Александровское, п. Степной, автомобильная дорога "Подъезд к п. Степной"
95	23:08:0308002:12	край Краснодарский, р-н Ейский, с/о Александровский, п. Степной, ул. Пушкина, дом 2
96	23:08:0308002:581	Краснодарский край, р-н Ейский, с/о Александровский, х. Степной, ул. Пушкина, 4
97	23:08:0308002:158	Краснодарский край, р-н Ейский, п. Степной, ул. Пушкина, 6
98	23:08:0308002:181	край Краснодарский, р-н Ейский, с/о Александровский, п. Степной, ул. Пушкина, дом 8
99	23:08:0308002:135	Краснодарский край, р-н Ейский, с/о Александровский, п. Степной, ул. Пушкина, 10
100	23:08:0308002:140	край Краснодарский, р-н Ейский, с/о Александровский, п. Степной, ул. Пушкина, дом 16
101	23:08:0308002:143	край Краснодарский, р-н Ейский, с/о Александровский, п. Степной, ул. Пушкина, дом 18
102	23:08:0308002:178	край Краснодарский, р-н Ейский, с/о Александровский, п. Степной, ул. Пушкина, дом 22
103	23:08:0308002:685	Краснодарский край, р-н Ейский, с/о Александровский, п. Степной, ул. Пушкина, 26
104	23:08:0308002:152	край Краснодарский, р-н Ейский, с/о Александровский, п. Степной, ул. Пушкина, дом 28
105	23:08:0308002:692	Краснодарский край, р-н Ейский, с/о Александровский, п. Степной, ул. Пушкина, 30

106	23:08:0308002:182	край Краснодарский, р-н Ейский, с/о Александровский, п. Степной, ул. Ленина, дом 7а
107	23:08:0308002:76	край Краснодарский, р-н Ейский, с/о Александровский, п. Степной, ул. Ленина, 7
108	23:08:0308002:75	край Краснодарский, р-н Ейский, с/о Александровский, п. Степной, ул. Ленина, 5
109	23:08:0308002:69	край Краснодарский, р-н Ейский, с/о Александровский, п. Степной, ул. Ленина, 3
110	23:08:0308002:65	край Краснодарский, р-н Ейский, с/о Александровский, п. Степной, ул. Ленина, дом 1
111	23:08:0308002:103	край Краснодарский, р-н Ейский, с/о Александровский, п. Степной, ул. Октябрьская, 37
112	23:08:0308002:94	край Краснодарский, р-н Ейский, с/о Александровский, п. Степной, ул. Октябрьская, дом 27
113	23:08:0308002:20	край Краснодарский, р-н Ейский, с/о Александровский, п. Степной, ул. Октябрьская, дом 46
114	23:08:0308002:108	край Краснодарский, р-н Ейский, с/о Александровский, п. Степной, ул. Октябрьская, дом 44
115	23:08:0308002:3	край Краснодарский, р-н Ейский, с/о Александровский, п. Степной, ул. Октябрьская, дом 42
116	23:08:0308002:106	край Краснодарский, р-н Ейский, с/о Александровский, п. Степной, ул. Октябрьская, дом 40
117	23:08:0308002:698	Российская Федерация, Краснодарский край, Ейский район, Александровский сельский округ, п. Степной, ул. Октябрьская, 36"а"
118	23:08:0308002:701	Российская Федерация, Краснодарский край, Ейский район, Александровский сельский округ, п. Степной, ул. Октябрьская, 36
119	23:08:0308002:100	край Краснодарский, р-н Ейский, с/о Александровский, п. Степной, ул. Октябрьская, дом 34
120	23:08:0308002:11	край Краснодарский, р-н Ейский, с/о Александровский, п. Степной, ул. Октябрьская, 32
121	23:08:0308002:95	край Краснодарский, р-н Ейский, с/о Александровский, п. Степной, ул. Октябрьская, дом 28
122	23:08:0308002:93	край Краснодарский, р-н Ейский, с/о Александровский, п. Степной, ул. Октябрьская, дом 26
123	23:08:0308002:91	Краснодарский край, р-н Ейский, с/о Александровский, п. Степной, ул. Октябрьская, 24
124	23:08:0308002:86	край Краснодарский, р-н Ейский, с/о Александровский, п. Степной, ул. Октябрьская, дом 16
125	23:08:0308002:84	Краснодарский край, р-н Ейский, с/о Александровский, п. Степной, ул. Октябрьская, 14
126	23:08:0308002:82	край Краснодарский, р-н Ейский, с/о Александровский, п. Степной, ул. Октябрьская, 12
127	23:08:0308002:111	край Краснодарский, р-н Ейский, п. Степной, ул. Октябрьская, 8
128	23:08:0308002:4	край Краснодарский, р-н Ейский, с/о Александровский, п. Степной, ул. Октябрьская, 6
129	23:08:0308001:360	Краснодарский край, р-н Ейский, с/с Александровский, п. Степной, ул. Октябрьская, 4
130	23:08:0308002:16	край Краснодарский, р-н Ейский, с/о Александровский, п. Степной, ул. Октябрьская, дом 2
131	23:08:0308001:43	край Краснодарский, р-н Ейский, с/о Александровский, п. Степной, ул. Ленина, дом 26
132	23:08:0308001:677	Краснодарский край, Ейский район, с/о Александровский, п. Степной, ул. Ленина, 22



133	23:08:0308001:106	край Краснодарский, р-н Ейский, с/о Александровский, п. Степной, ул. Ленина, дом 20
134	23:08:0308001:2	край Краснодарский, р-н Ейский, с/о Александровский, п. Степной, ул. Ленина, 18
135	23:08:0308001:30	край Краснодарский, р-н Ейский, с/о Александровский, п. Степной, ул. Ленина, 16
136	23:08:0308001:28	край Краснодарский, р-н Ейский, с/о Александровский, п. Степной, ул. Ленина, 14
137	23:08:0308001:6	край Краснодарский, р-н Ейский, с/о Александровский, п. Степной, ул. Ленина, 6
138	23:08:0308001:61	край Краснодарский, р-н Ейский, с/о Александровский, п. Степной, ул. Ленина, дом 4
139	23:08:0308001:288	Краснодарский край, р-н Ейский, с/о Александровский, п. Степной, ул. Ленина, 2
140	23:08:0308001:98	Краснодарский край, р-н Ейский, с/о Александровский, п. Степной, ул. Полевая, 22
141	23:08:0306001:124	край Краснодарский, р-н Ейский, с/о Александровский, поле №1, бригада №2
142	23:08:0306001:161	край Краснодарский, р-н Ейский, с/о Александровский, секция 1-104 контур 24
143	23:08:0306001:11	край Краснодарский, р-н Ейский, с/о Александровский, поле, № 1 бригада № 2
144	23:08:0306001:108	край Краснодарский, р-н Ейский, с/о Александровский, секция 1-104 контур 22
145	23:08:0306001:109	Краснодарский край, р-н Ейский, с/о Александровский, секция 1-104 контур 22
146	23:08:0306001:492	-
147	23:08:0000000:1308	Краснодарский край, р-н. Ейский, с/о. Александровский
148	23:08:0303001:7	край Краснодарский, р-н Ейский, с/о Александровский, с. Александровка
149	23:08:0303001:530	край Краснодарский, р-н Ейский, с/о Александровский
150	23:08:0303001:531	край Краснодарский, р-н Ейский, с/о Александровский
151	23:08:0304001:589	край Краснодарский, р-н Ейский, с/о Александровский, с. Александровка, ул. Полевая, 58
152	23:08:0304001:2796	Российская Федерация, Краснодарский край, Ейский муниципальный район, Александровское сельское поселение, село Александровка, улица Молодежная, земельный участок 82
153	23:08:0304001:2793	Краснодарский край, Ейский р-н, с/о Александровский, с Александровка, ул Полевая
154	23:08:0304001:2811	Российская Федерация, Краснодарский край, Ейский муниципальный район, Александровское сельское поселение, село Александровка, улица Молодежная, земельный участок 72
155	23:08:0304001:2295	Российская Федерация, Краснодарский край, Ейский район, Александровский сельский округ, село Александровка, ул. Молодежная, 70
156	23:08:0304001:2370	Российская Федерация, Краснодарский край, Ейский муниципальный район, Александровское сельское поселение, село Александровка, улица Молодежная, земельный участок 68
157	23:08:0304001:66	край Краснодарский, р-н Ейский, с/о Александровский, с. Александровка, ул. Полевая, дом 60
158	23:08:0304001:2795	Российская Федерация, Краснодарский край, Ейский муниципальный район, Александровское сельское поселение, село Александровка, улица Полевая, земельный участок 56
159	23:08:0304001:2792	Краснодарский край, Ейский р-н, с/о Александровский, с

		Александровка, ул Полевая
160	23:08:0304001:585	край Краснодарский, р-н Ейский, с/о Александровский, с. Александровка, ул. Полевая, 50
161	23:08:0304001:582	край Краснодарский, р-н Ейский, с/о Александровский, с. Александровка, ул. Полевая, 48
162	23:08:0304001:2810	Российская Федерация, Краснодарский край, Ейский муниципальный район, Александровское сельское поселение, село Александровка, улица Полевая, земельный участок 46
163	23:08:0304001:2296	Российская Федерация, Краснодарский край, Ейский район, Александровский сельский округ, село Александровка, улица Полевая, 44
164	23:08:0304001:2193	Краснодарский край, р-н Ейский, сельский округ Александровский, с. Александровка, ул. Полевая, 42
165	23:08:0304001:2241	Краснодарский край, р-н Ейский, с/о Александровский, с. Александровка, ул. Полевая, 40
166	23:08:0304001:2312	Краснодарский край, р-н. Ейский, с. Александровка, ул. Полевая
167	23:08:0304001:2315	Российская Федерация, Краснодарский край, Ейский район, Александровский сельский округ, село Александровка, улица Полевая, 36
168	23:08:0304001:2361	Российская Федерация, Краснодарский край, Ейский муниципальный район, Александровское сельское поселение, село Александровка, улица Полевая, земельный участок, 34
169	23:08:0304001:2358	Российская Федерация, Краснодарский край, Ейский муниципальный район, Александровское сельское поселение, село Александровка, улица Полевая, участок 34А
170	23:08:0304001:2781	Российская Федерация, Краснодарский край, Ейский муниципальный район, Александровское сельское поселение, село Александровка, улица Полевая, земельный участок 32
171	23:08:0304001:2824	Российская Федерация, Краснодарский край, муниципальный район Ейский, сельское поселение Александровское, село Александровка, улица Полевая, 30
172	23:08:0304001:542	край Краснодарский, р-н Ейский, с/о Александровский, с. Александровка, ул. Полевая, 28
173	23:08:0304001:2285	Российская Федерация, Краснодарский край, Ейский район, Александровский сельский округ, село Александровка, улица Полевая, 26
174	23:08:0304001:2249	Краснодарский край, р-н Ейский, с/о Александровский, с. Александровка, ул. Полевая, 24
175	23:08:0304001:2736	Российская Федерация, Краснодарский край, Ейский муниципальный район, Александровское сельское поселение, село Александровка, улица Полевая, земельный участок, 22
176	23:08:0304001:1862	Краснодарский край, р-н Ейский, с/о Александровский, с.Александровка, ул.Полевая, 20
177	23:08:0304001:1870	Краснодарский край, р-н Ейский, с. Александровка, ул. Полевая, №18
178	23:08:0304001:2225	Краснодарский край, р-н Ейский, с/о Александровский, с. Александровка, ул. Полевая, 16
179	23:08:0304001:261	Краснодарский край, р-н Ейский, с/о Александровский, с. Александровка, пер. Степной, 13
180	23:08:0304001:731	край Краснодарский, р-н Ейский, с/о Александровский, с. Александровка, ул. Полевая, дом 43
181	23:08:0304001:574	край Краснодарский, р-н Ейский, с/о Александровский, с. Александровка, ул. Полевая, 41
182	23:08:0304001:567	край Краснодарский, р-н Ейский, с/о Александровский, с.

		Александровка, ул. Полевая, 39
183	23:08:0304001:7	край Краснодарский, р-н Ейский, с/о Александровский, с. Александровка, ул. Полевая, 37
184	23:08:0304001:556	край Краснодарский, р-н Ейский, с/о Александровский, с. Александровка, ул. Полевая, дом 33
185	23:08:0304001:550	край Краснодарский, р-н Ейский, с/о Александровский, с. Александровка, ул. Полевая, 31
186	23:08:0304001:543	край Краснодарский, р-н Ейский, с/о Александровский, с. Александровка, ул. Полевая, 29
187	23:08:0304001:541	край Краснодарский, р-н Ейский, с/о Александровский, с. Александровка, ул. Полевая, 27
188	23:08:0304001:536	край Краснодарский, р-н Ейский, с/о Александровский, с. Александровка, ул. Полевая, дом 25
189	23:08:0304001:28	край Краснодарский, р-н Ейский, с/о Александровский, с. Александровка, ул. Полевая, 23
190	23:08:0304001:529	Краснодарский край, р-н Ейский, с/о Александровский, с. Александровка, ул. Полевая, 21
191	23:08:0304001:22	край Краснодарский, р-н Ейский, с/о Александровский, с. Александровка, ул. Полевая, 19
192	23:08:0304001:735	край Краснодарский, р-н Ейский, с/о Александровский, с. Александровка, ул. Полевая, дом 17
193	23:08:0304001:503	край Краснодарский, р-н Ейский, с/о Александровский, с. Александровка, ул. Полевая, дом 13
194	23:08:0304001:2270	Краснодарский край, р-н Ейский, с/о Александровский, с. Александровка, ул. Полевая, 11
195	23:08:0304001:593	Краснодарский край, р-н Ейский, с/о Александровский, с. Александровка, ул. Полевая, 7
196	23:08:0304001:2261	Краснодарский край, Ейский район, Александровский сельский округ, село Александровка, улиц Полевая, 5
197	23:08:0304001:730	край Краснодарский, р-н Ейский, с/о Александровский, с. Александровка, ул. Полевая, дом 3
198	23:08:0304001:684	Краснодарский край, р-н Ейский, с/о Александровский, с. Александровка, ул. Совхозная, 17, угол улицы Полевая, 1
199	23:08:0304001:2721	Российская Федерация, Краснодарский край, Ейский муниципальный район, Александровское сельское поселение, село Александровка, ул. Полевая, земельный участок, 14Б
200	23:08:0304001:2722	Российская Федерация, Краснодарский край, Ейский муниципальный район, Александровское сельское поселение, село Александровка, улица Молодежная, земельный участок, 32
201	23:08:0304001:2292	Краснодарский край, р-н. Ейский, с/о. Александровский, с. Александровка, ул. Полевая, д. 14а
202	23:08:0304001:2778	Российская Федерация, Краснодарский край, Ейский муниципальный район, Александровское сельское поселение, село Александровка, улица Полевая, земельный участок 14
203	23:08:0304001:2265	Краснодарский край, р-н. Ейский, с/о. Александровский, с. Александровка, ул. Полевая, уч. 12
204	23:08:0304001:2761	Российская Федерация, Краснодарский край, Ейский муниципальный район, Александровское сельское поселение, село Александровка, улица Полевая, земельный участок 8
205	23:08:0304001:2324	Российская Федерация, Краснодарский край, Ейский район, Александровский сельский округ, село Александровка, ул Полевая, дом 6
206	23:08:0304001:2344	Российская Федерация, Краснодарский край, Ейский муниципальный район, Александровское сельское поселение, с.

		Александровка, ул. Полевая, земельный участок, 4
207	23:08:0304001:2349	Российская Федерация, Краснодарский край, Ейский муниципальный район, Александровское сельское поселение, село Александровка, улица Полевая, земельный участок 2
208	23:08:0304001:546	Краснодарский край, р-н Ейский, с/о Александровский, с. Александровка, ул. Полевая, 2а
209	23:08:0304001:774	р-н Ейский, с Александровка, ул Полевая, уч 2Б
210	23:08:0304001:773	р-н Ейский, с Александровка, ул Совхозная, уч 19
211	23:08:0304001:729	край Краснодарский, р-н Ейский, с/о Александровский, с. Александровка, ул. Совхозная, дом 21
212	23:08:0304001:2353	Краснодарский край, р-н. Ейский, с/п. Александровское, с. Александровка, ул. Молодежная, д. 2
213	23:08:0000000:331	Краснодарский край, р-н Ейский, Александровское сельское поселение
214	23:08:0304001:684	Краснодарский край, р-н Ейский, с/о Александровский, с. Александровка, ул. Совхозная, 17, угол улицы Полевая, 1
215	23:08:0304001:2817	Российская Федерация, Краснодарский край. Ейский муниципальный район, Александровское сельское поселение, село Александровка, ул. Совхозная, 13
216	23:08:0304001:2818	Российская Федерация, Краснодарский край, Ейский муниципальный район, Александровское сельское поселение, село Александровка, ул. Совхозная, земельный участок 11
217	23:08:0304001:2724	Российская Федерация, Краснодарский край, Ейский муниципальный район, Александровское сельское поселение, село Александровка, ул. Совхозная, земельный участок, 9Б
218	23:08:0304001:2723	Российская Федерация, Краснодарский край, Ейский муниципальный район, Александровское сельское поселение, село Александровка, ул. Совхозная, земельный участок, 9А
219	23:08:0304001:15	край Краснодарский, р-н Ейский, с/о Александровский, с. Александровка, ул. Советская, дом 36
220	23:08:0304001:697	край Краснодарский, р-н Ейский, с/о Александровский, с. Александровка, ул. Советская, 34а
221	23:08:0304001:220	Краснодарский край, р-н Ейский, с/о Александровский, с. Александровка, ул. Лермонтова, 48
222	23:08:0304001:47	край Краснодарский, р-н Ейский, с/о Александровский, с. Александровка, ул. Совхозная, 24
223	23:08:0304001:2364	р-н Ейский, с/о Александровский, с Александровка, ул Школьная
224	23:08:0304001:727	край Краснодарский, р-н Ейский, с/о Александровский, с. Александровка, ул. Советская, 30д
225	23:08:0304001:2728	Краснодарский край, р-н Ейский, с/о Александровский, с Александровка, Школьная ул
226	23:08:0304001:60	край Краснодарский, р-н Ейский, с/о Александровский, с. Александровка, ул. Школьная, 9/а
227	23:08:0304001:2333	Российская Федерация, Краснодарский край, Ейский район, Александровский сельский округ, село Александровка, переулок Степной, дом 1
228	23:08:0304001:263	край Краснодарский, р-н Ейский, с/о Александровский, с. Александровка, пер. Степной, дом 1а
229	23:08:0304001:2215	Краснодарский край, р-н Ейский, с/о Александровский, с. Александровка, ул. Школьная, 22
230	23:08:0304001:2216	Краснодарский край, р-н Ейский, с/о Александровский, с. Александровка, ул. Первомайская, 35
231	23:08:0304001:2306	Краснодарский край, р-н. Ейский, с/о. Александровский, с. Александровка, ул. Первомайская, д. 38

232	23:08:0304001:2287	Российская Федерация, Краснодарский край, Ейский район, Александровский сельский округ, село Александровка, улица Школьная, 28
233	23:08:0304001:799	край Краснодарский, р-н Ейский, с/о Александровский, с. Александровка, ул. Октябрьская, 44
234	23:08:0304001:2786	Российская Федерация, Краснодарский край, Ейский муниципальный район, Александровское сельское поселение, село Александровка, улица Школьная, земельный участок 36
235	23:08:0304001:374	край Краснодарский, р-н Ейский, с/о Александровский, с. Александровка, ул. Ивановская, дом 43
236	23:08:0304001:378	край Краснодарский, р-н Ейский, с/о Александровский, с. Александровка, ул. Ивановская, дом 48
237	23:08:0304001:1896	Краснодарский край, Ейский район, Александровский с/о, с. Александровка, ул. Западная, дом 37
238	23:08:0304001:377	край Краснодарский, р-н Ейский, с/о Александровский, с. Александровка, ул. Ивановская, 46
239	23:08:0304001:2262	Краснодарский край, Ейский район, Александровский с/о, с.Александровка, улица Ивановская,44
240	23:08:0304001:373	Краснодарский край, р-н Ейский, с/о Александровский, с. Александровка, ул. Ивановская, 42
241	23:08:0304001:372	Краснодарский край, р-н Ейский, с/о Александровский, с. Александровка, ул. Ивановская, 40
242	23:08:0304001:365	Краснодарский край, р-н Ейский, с/о Александровский, с. Александровка, ул. Ивановская, 32
243	23:08:0304001:2355	Российская Федерация, Краснодарский край, Ейский муниципальный район, Александровское сельское поселение, село Александровка, улица Ивановская, участок 28А
244	23:08:0304001:2354	Российская Федерация, Краснодарский край, Ейский муниципальный район, Александровское сельское поселение, село Александровка, улица Ивановская, участок 28
245	23:08:0304001:359	край Краснодарский, р-н Ейский, с/о Александровский, с. Александровка, ул. Ивановская, дом 26
246	23:08:0304001:358	край Краснодарский, р-н Ейский, с/о Александровский, с. Александровка, ул. Ивановская, 24
247	23:08:0304001:356	край Краснодарский, р-н Ейский, с/о Александровский, с. Александровка, ул. Ивановская, 22
248	23:08:0304001:349	край Краснодарский, р-н Ейский, с/о Александровский, с. Александровка, ул. Ивановская, дом 16
249	23:08:0304001:344	Краснодарский край, Ейский р-н, Александровский с/о, с. Александровка, ул. Ивановская, 12
250	23:08:0304001:383	край Краснодарский, р-н Ейский, с/о Александровский, с. Александровка, ул. Ивановская, 8
251	23:08:0304001:2336	Российская Федерация, Краснодарский край, Ейский район, Александровский сельский округ, село Александровка, улица Ивановская, дом 6
252	23:08:0304001:2335	Российская Федерация, Краснодарский край, Ейский муниципальный район, Александровское сельское поселение, село Александровка, улица Ивановская, 6А
253	23:08:0304001:353	край Краснодарский, р-н Ейский, с/о Александровский, с. Александровка, ул. Ивановская, дом 2
254	23:08:0304001:50	край Краснодарский, р-н Ейский, с/о Александровский, с. Александровка, ул. Ивановская, дом 1
255	23:08:0304001:2331	Российская Федерация, Краснодарский край, Ейский муниципальный район, Александровское сельское поселение, село

		Александровка, улица Ивановская, 3А
256	23:08:0304001:2332	Российская Федерация, Краснодарский край, Ейский район, Александровский сельский округ, село Александровка, улица Ивановская, дом 3
257	23:08:0304001:2766	Российская Федерация, Краснодарский край, Ейский муниципальный район, Александровское сельское поселение, село Александровка, улица Ивановская, земельный участок 3Б
258	23:08:0304001:2767	Российская Федерация, Краснодарский край, Ейский муниципальный район, Александровское сельское поселение, село Александровка, улица Ивановская, земельный участок 3В
259	23:08:0304001:382	край Краснодарский, р-н Ейский, с/о Александровский, с. Александровка, ул. Ивановская, 7
260	23:08:0304001:385	край Краснодарский, р-н Ейский, с/о Александровский, с. Александровка, ул. Ивановская, 9
261	23:08:0304001:16	край Краснодарский, р-н Ейский, с. Александровка, ул. Ивановская, 11
262	23:08:0304001:346	край Краснодарский, р-н Ейский, с/о Александровский, с. Александровка, ул. Ивановская, №13
263	23:08:0304001:350	край Краснодарский, р-н Ейский, с/о Александровский, с. Александровка, ул. Ивановская, дом 17
264	23:08:0304001:357	край Краснодарский, р-н Ейский, с/о Александровский, с. Александровка, ул. Ивановская, дом 23
265	23:08:0304001:9	край Краснодарский, р-н Ейский, с/о Александровский, с. Александровка, ул. Ивановская, дом 25
266	23:08:0304001:360	край Краснодарский, р-н Ейский, с/о Александровский, с. Александровка, ул. Ивановская, 27
267	23:08:0304001:366	Краснодарский край, р-н Ейский, с. Александровка, ул. Ивановская, 33
268	23:08:0304001:46	край Краснодарский, р-н Ейский, с/о Александровский, с. Александровка, ул. Ивановская, дом 35
269	23:08:0304001:369	край Краснодарский, р-н Ейский, с/о Александровский, с. Александровка, ул. Ивановская, 37
270	23:08:0304001:371	край Краснодарский, р-н Ейский, с/о Александровский, с. Александровка, ул. Ивановская, 39
271	23:08:0304001:777	Краснодарский край, р-н Ейский, с/о Александровский, с. Александровка, ул. Ивановская, 41
272	23:08:0304001:778	Краснодарский край, р-н Ейский, с/о Александровский, с. Александровка, ул. Ивановская, 41а
273	23:08:0304001:2288	Российская Федерация, Краснодарский край, Ейский район, Александровский сельский округ, село Александровка, улица Первомайская, 36
274	23:08:0304001:2351	Российская Федерация, Краснодарский край, Ейский муниципальный район, Александровское сельское поселение, село Александровка, улица Первомайская, земельный участок, 34А
275	23:08:0304001:2352	Российская Федерация, Краснодарский край, Ейский муниципальный район, Александровское сельское поселение, село Александровка, улица Первомайская, земельный участок, 34
276	23:08:0304001:478	Краснодарский край, р-н Ейский, с/о Александровский, с. Александровка, ул. Первомайская, 26
277	23:08:0304001:474	Краснодарский край, р-н Ейский, с/о Александровский, с. Александровка, ул. Первомайская, 22
278	23:08:0304001:2762	Российская Федерация, Краснодарский край, Ейский муниципальный район, Александровское сельское поселение, село Александровка, улица Первомайская, земельный участок 20А

279	23:08:0304001:2763	Российская Федерация, Краснодарский край, Ейский муниципальный район, Александровское сельское поселение, село Александровка, улица Первомайская, земельный участок 20
280	23:08:0304001:469	край Краснодарский, р-н Ейский, с/о Александровский, с. Александровка, ул. Первомайская, 18
281	23:08:0304001:468	край Краснодарский, р-н Ейский, с/о Александровский, с. Александровка, ул. Первомайская, 16
282	23:08:0304001:466	край Краснодарский, р-н Ейский, с/о Александровский, с. Александровка, ул. Первомайская, дом 14
283	23:08:0304001:461	край Краснодарский, р-н Ейский, с/о Александровский, с. Александровка, ул. Первомайская, дом 10
284	23:08:0304001:12	край Краснодарский, р-н Ейский, с/о Александровский, с. Александровка, ул. Молодежная, 1
285	23:08:0304001:2217	Краснодарский край, р-н Ейский, с/о Александровский, с. Александровка, ул. Первомайская, 4
286	23:08:0304001:2218	Краснодарский край, р-н Ейский, с/о Александровский, с. Александровка, ул. Первомайская, 4"А"
287	23:08:0304001:482	край Краснодарский, р-н Ейский, с/о Александровский, с. Александровка, ул. Первомайская, 2а
288	23:08:0304001:496	край Краснодарский, р-н Ейский, с/о Александровский, с. Александровка, ул. Первомайская, дом 9
289	23:08:0304001:49	Краснодарский край, р-н Ейский, с/о Александровский, с. Александровка, ул. Первомайская, 17
290	23:08:0304001:470	Краснодарский край, р-н Ейский, с/п Александровское, с. Александровка, ул. Первомайская, 19
291	23:08:0304001:475	край Краснодарский, р-н Ейский, с/о Александровский, с. Александровка, ул. Первомайская, 23
292	23:08:0304001:477	Краснодарский край, Ейский район, с/о Александровский, с. Александровка, ул. Первомайская, 25
293	23:08:0304001:2822	Российская Федерация, Краснодарский край, Ейский муниципальный район, Александровское сельское поселение, с Александровка, ул Первомайская, земельный участок 27
294	23:08:0304001:485	край Краснодарский, р-н Ейский, с/о Александровский, с. Александровка, ул. Первомайская, 31
295	23:08:0304001:487	край Краснодарский, р-н Ейский, с/о Александровский, с. Александровка, ул. Первомайская, 33
296	23:08:0304001:2820	Российская Федерация, Краснодарский край, Ейский муниципальный район, Александровское сельское поселение, село Александровка, переулок Школьный, земельный участок 12
297	23:08:0304001:35	край Краснодарский, р-н Ейский, с/о Александровский, с. Александровка, пер. Школьный, дом 10
298	23:08:0304001:728	край Краснодарский, р-н Ейский, с/о Александровский, с. Александровка, ул. Советская, дом 30в
299	23:08:0304001:2266	Краснодарский край, Ейский район, Александровский сельский округ, село Александровка, улица Советская, 30
300	23:08:0304001:1888	Краснодарский край, р-н Ейский, с/о Александровский, с. Александровка, ул. Советская, 28
301	23:08:0304001:2730	Российская Федерация, Краснодарский край, Ейский муниципальный район, Александровское сельское поселение, село Александровка, улица Советская, земельный участок, 26
302	23:08:0304001:1883	Краснодарский край, р-н Ейский, с/о Александровский, с. Александровка, ул. Советская, 24
303	23:08:0304001:615	край Краснодарский, р-н Ейский, с/о Александровский, с. Александровка, ул. Советская, дом 20

304	23:08:0304001:2232	Краснодарский край, р-н Ейский, с/о Александровский, с. Александровка, ул. Советская, 14 "А"
305	23:08:0304001:2233	Краснодарский край, р-н Ейский, с/о Александровский, с. Александровка, ул. Советская, 14
306	23:08:0304001:610	край Краснодарский, р-н Ейский, с/о Александровский, с. Александровка, ул. Советская, 12
307	23:08:0304001:603	Краснодарский край, р-н Ейский, с/о Александровский, с. Александровка, ул. Советская, 10
308	23:08:0304001:674	Краснодарский край, р-н Ейский, с. Александровка, ул. Советская, 8 "А"
309	23:08:0304001:667	край Краснодарский, р-н Ейский, с/о Александровский, с. Александровка, ул. Советская, 8
310	23:08:0304001:661	край Краснодарский, р-н Ейский, с/о Александровский, с. Александровка, ул. Советская, дом 6а
311	23:08:0304001:657	край Краснодарский, р-н Ейский, с/о Александровский, с. Александровка, ул. Советская, дом 6
312	23:08:0304001:648	край Краснодарский, р-н Ейский, с/о Александровский, с. Александровка, ул. Советская, дом 4
313	23:08:0304001:33	край Краснодарский, р-н Ейский, с/о Александровский, с. Александровка, ул. Советская, дом 2
314	23:08:0303001:326	край Краснодарский, р-н Ейский, с/о Александровский, с. Александровка, ул. Азовская, 5
315	23:08:0304001:83	край Краснодарский, р-н Ейский, с/о Александровский, с. Александровка, пер. Октябрьский, дом 6
316	23:08:0303001:328	Краснодарский край, р-н Ейский, с/о Александровский, с. Александровка, пер. Октябрьский, 4
317	23:08:0303001:488	Российская Федерация, Краснодарский край, Ейский район, Александровский сельский округ, село Александровка, переулоч Октябрьский, 8
318	23:08:0304001:95	край Краснодарский, р-н Ейский, с/о Александровский, с. Александровка, ул. Ейская, 26
319	23:08:0303001:187	край Краснодарский, р-н Ейский, с. Александровка, ул. Ейская, 5
320	23:08:0304001:58	край Краснодарский, р-н Ейский, с/о Александровский, с. Александровка, ул. Ейская, дом 7
321	23:08:0000000:767	р-н Ейский, с/п Александровское, с Александровка
322	23:08:0000000:904	р-н Ейский, с/п Александровское, с Александровка, автомобильная дорога Подъезд к п. Степной
323	23:08:0304001:263	край Краснодарский, р-н Ейский, с/о Александровский, с. Александровка, пер. Степной, дом 1а
324	23:08:0304001:2333	р-н Ейский, с/о Александровский, с Александровка, пер Степной
325	23:08:0304002:159	край Краснодарский, р-н Ейский, с/о Александровский, с. Александровка, ул. Советская, дом 129
326	23:08:0304002:158	край Краснодарский, р-н Ейский, с/о Александровский, с. Александровка, ул. Советская, 127
327	23:08:0304002:157	Краснодарский край, р-н Ейский, с/о Александровский, с. Александровка, ул. Советская, №125
328	23:08:0304002:156	Краснодарский край, р-н Ейский, с/о Александровский, с. Александровка, ул. Советская, 123
329	23:08:0304002:154	Краснодарский край, р-н Ейский, с/о Александровский, с. Александровка, ул. Советская, 119
330	23:08:0304002:31	край Краснодарский, р-н Ейский, с/о Александровский, с. Александровка, ул. Советская, 117
331	23:08:0304002:718	р-н Ейский, с Александровка, ул Советская, уч 115А
332	23:08:0304002:719	р-н Ейский, с Александровка, ул Советская, уч 115



333	23:08:0304002:152	край Краснодарский, р-н Ейский, с/о Александровский, с. Александровка, ул. Советская, дом 113
334	23:08:0304002:643	Краснодарский край, Ейский район, Александровский сельский округ, село Александровка, улица Советская, 111
335	23:08:0304002:1151	Российская Федерация, Краснодарский край, Ейский муниципальный район, Александровское сельское поселение, с Александровка, ул. Советская, 109
336	23:08:0304002:1099	Российская Федерация, Краснодарский край, Ейский муниципальный район, Александровское сельское поселение, село Александровка, улица Советская, земельный участок 107
337	23:08:0304002:147	край Краснодарский, р-н Ейский, с/о Александровский, с. Александровка, ул. Советская, 101
338	23:08:0304002:1153	Российская Федерация, Краснодарский край, Ейский муниципальный район, Александровское сельское поселение, село Александровка, улица Советская, земельный участок 99
339	23:08:0304002:22	край Краснодарский, р-н Ейский, с/о Александровский, с. Александровка, ул. Советская, дом 105
340	23:08:0304002:14	край Краснодарский, р-н Ейский, с/о Александровский, с. Александровка, ул. Советская, дом 97
341	23:08:0304002:215	край Краснодарский, р-н Ейский, с/о Александровский, с. Александровка, ул. Советская, дом 95
342	23:08:0304002:708	Российская Федерация, Краснодарский край, Ейский район, Александровский сельский округ, село Александровка, улица Советская, дом 93
343	23:08:0304002:261	край Краснодарский, р-н Ейский, с/о Александровский, с. Александровка, ул. Советская, 91/1
344	23:08:0304002:213	край Краснодарский, р-н Ейский, с/о Александровский, с. Александровка, ул. Советская, дом 91
345	23:08:0304002:1088	Российская Федерация, Краснодарский край, Ейский муниципальный район, Александровское сельское поселение, село Александровка, улица Советская, земельный участок 89
346	23:08:0304002:211	край Краснодарский, р-н Ейский, с/о Александровский, с. Александровка, ул. Советская, 85
347	23:08:0304002:633	Российская Федерация, Краснодарский край, Ейский район, Александровский сельский округ, село Александровка, улица Советская, дом 83а
348	23:08:0304002:1042	Российская Федерация, Краснодарский край, Ейский муниципальный район, Александровское сельское поселение, с. Александровка, ул. Советская, земельный участок №83
349	23:08:0304002:705	р-н Ейский, с/п Александровское сельское, с Александровка, автомобильная дорога "Подъезд к п. Степной"
350	23:08:0304002:1047	Российская Федерация, Краснодарский край, Ейский муниципальный район, Александровское сельское поселение, село Александровка, улица Советская, земельный участок 81
351	23:08:0304002:711	Российская Федерация, Краснодарский край, Ейский муниципальный район, Александровский сельский округ, село Александровка, улица Советская, 79
352	23:08:0304002:615	Краснодарский край, р-н Ейский, с/о Александровский, с. Александровка, ул. Советская, 77 "А"
353	23:08:0304002:617	Краснодарский край, р-н Ейский, с/о Александровский, с. Александровка, ул. Советская, 77
354	23:08:0304002:722	Российская Федерация, Краснодарский край, Ейский муниципальный район, Александровское сельское поселение, село Александровка, улица Советская, земельный участок, 75

355	23:08:0304002:206	край Краснодарский, р-н Ейский, с/п Александровское, с. Александровка, ул. Советская, 73
356	23:08:0304002:611	Краснодарский край, р-н Ейский, с/о Александровский, с. Александровка, ул. Советская, 71
357	23:08:0304002:199	край Краснодарский, р-н Ейский, с/о Александровский, с. Александровка, ул. Советская, дом 63
358	23:08:0304002:198	Краснодарский край, р-н Ейский, с. Александровка, ул. Советская, 61
359	23:08:0304002:197	Краснодарский край, р-н Ейский, с/о Александровский, с. Александровка, ул. Советская, 59
360	23:08:0304002:4	Краснодарский край, р-н Ейский, с/о Александровский, с. Александровка, ул. Советская, 57
361	23:08:0304002:459	Краснодарский край, р-н Ейский, с/о Александровский, с. Александровка, ул. Советская, 55 "а"
362	23:08:0304002:460	Краснодарский край, р-н Ейский, с/о Александровский, с. Александровка, ул. Советская, 55
363	23:08:0304002:196	край Краснодарский, р-н Ейский, с/о Александровский, с. Александровка, ул. Советская, дом 53
364	23:08:0304002:195	Краснодарский край, р-н Ейский, с/о Александровский, с. Александровка, ул. Советская, 51
365	23:08:0304002:1091	Российская Федерация, Краснодарский край, Ейский муниципальный район, Александровское сельское поселение, село Александровка, ул. Советская, земельный участок, 49
366	23:08:0304002:193	Краснодарский край, р-н Ейский, с/о Александровский, с. Александровка, ул. Советская, 47
367	23:08:0304002:10	край Краснодарский, р-н Ейский, с/о Александровский, с. Александровка, ул. Советская, 45
368	23:08:0304002:190	край Краснодарский, р-н Ейский, с/о Александровский, с. Александровка, ул. Советская, дом 41
369	23:08:0304002:239	край Краснодарский, р-н Ейский, с/о Александровский, с. Александровка, ул. Советская, дом 39
370	23:08:0304002:186	Краснодарский край, р-н Ейский, с/о Александровский, с. Александровка, ул. Советская, 37
371	23:08:0304002:184	Краснодарский край, р-н Ейский, с/о Александровский, с. Александровка, ул. Советская, 35
372	23:08:0304002:183	Краснодарский край, р-н Ейский, с. Александровка, ул. Советская, 33
373	23:08:0304002:244	край Краснодарский, р-н Ейский, с/о Александровский, с. Александровка, ул. Победы, № 2-а
374	23:08:0304002:243	край Краснодарский, р-н Ейский, с/о Александровский, с. Александровка, ул. Победы, строение 2
375	23:08:0304002:247	край Краснодарский, р-н Ейский, с/о Александровский, с. Александровка, ул. Победы, дом 13
376	23:08:0304002:295	Краснодарский край, р-н Ейский, с/о Александровский, с. Александровка, ул. Победы, 11
377	23:08:0304002:275	край Краснодарский, р-н Ейский, с. Александровка, ул. Победы, 2 "Б"
378	23:08:0304002:469	Краснодарский край, р-н Ейский, с/о Александровский, с. Александровка, ул. Советская, 31/1
379	23:08:0304002:3	край Краснодарский, р-н Ейский, с/о Александровский, с. Александровка, ул. Советская, строение 31/1
380	23:08:0304002:1118	Российская Федерация, Краснодарский край, Ейский муниципальный район, Александровское сельское поселение, с Александровка, ул Советская, земельный участок 31

381	23:08:0304002:1157	Российская Федерация, Краснодарский край, Ейский муниципальный район, Александровское сельское поселение, село Александровка, улица Советская, земельный учаток 29Б
382	23:08:0304002:179	край Краснодарский, р-н Ейский, с/о Александровский, с. Александровка, ул. Советская, дом 29
383	23:08:0304002:172	Краснодарский край, р-н Ейский, с/о Александровский, с. Александровка, ул. Советская, 23
384	23:08:0304002:297	Краснодарский край, р-н Ейский, с/о Александровский, с. Александровка, ул. Советская, 19
385	23:08:0304002:170	край Краснодарский, р-н Ейский, с/о Александровский, с. Александровка, ул. Советская, 21
386	23:08:0304002:593	р-н Ейский, с/о Александровский, с Александровка, ул Советская, уч 17
387	23:08:0304002:658	Российская Федерация, Краснодарский край, Ейский район, Александровский сельский округ, село Александровка, улица Советская, дом 15
388	23:08:0304002:661	Российская Федерация, Краснодарский край, Ейский район, Александровский сельский округ, село Александровка, улица Советская, 13
389	23:08:0304002:150	Краснодарский край, р-н Ейский, с/о Александровский, с. Александровка, ул. Советская, 11
390	23:08:0304002:5	край Краснодарский, р-н Ейский, с/о Александровский, с. Александровка, ул. Советская, 9
391	23:08:0304002:194	край Краснодарский, р-н Ейский, с/о Александровский, с. Александровка, ул. Советская, дом 5
392	23:08:0304002:1114	Краснодарский край, р-н Ейский, с/о Александровский, с Александровка, Советская ул
393	23:08:0304002:1113	Краснодарский край, р-н Ейский, с/о Александровский, с Александровка, Советская ул
394	23:08:0304002:652	р-н Ейский, с/п Александровское, с Александровка
395	23:08:0000000:1024	р-н Ейский, с/п Александровское, с Александровка, "г. Краснодар - г. Ейск"
396	23:08:0304002:464	Краснодарский край, р-н Ейский, с. Александровка, ул. Школьная, 12
397	23:08:0304002:465	край Краснодарский, р-н Ейский, с. Александровка, ул. Гагарина, 24
398	23:08:0304002:69	край Краснодарский, р-н Ейский, с/о Александровский, с. Александровка, ул. Гагарина, дом 22
399	23:08:0304002:64	край Краснодарский, р-н Ейский, с/о Александровский, с. Александровка, ул. Гагарина, дом 20
400	23:08:0304002:15	край Краснодарский, р-н Ейский, с/о Александровский, с. Александровка, ул. Гагарина, 18
401	23:08:0304002:1131	Краснодарский край, Ейский р-н, с/о Александровский, с. Александровка, ул. Гагарина,16
402	23:08:0304002:1132	-
403	23:08:0304002:269	р-н Ейский
404	23:08:0304002:245	край Краснодарский, р-н Ейский, с/о Александровский, с. Александровка, ул. Гагарина, дом 10
405	23:08:0304002:111	край Краснодарский, р-н Ейский, с/о Александровский, с. Александровка, ул. Гагарина, 8
406	23:08:0304002:108	край Краснодарский, р-н Ейский, с/о Александровский, с. Александровка, ул. Гагарина, дом 6
407	23:08:0304002:35	край Краснодарский, р-н Ейский, с/о Александровский, с. Александровка, ул. Гагарина, дом 4
408	23:08:0304002:128	край Краснодарский, р-н Ейский, с/о Александровский, с.

		Александровка, ул. Железнодорожная, 4а
409	23:08:0304002:130	край Краснодарский, р-н Ейский, с/о Александровский, с. Александровка, ул. Железнодорожная, 8
410	23:08:0304002:113	Краснодарский край, Ейский район, с/о Александровский, с. Александровка, ул. Железнодорожная, 10
411	23:08:0304002:114	край Краснодарский, р-н Ейский, с/о Александровский, с. Александровка, ул. Железнодорожная, 12
412	23:08:0304002:242	с/о Александровский, с. Александровка, ул. Железнодорожная, дом 14
413	23:08:0304002:117	край Краснодарский, р-н Ейский, с/о Александровский, с. Александровка, ул. Железнодорожная, дом 16
414	23:08:0304002:1143	Российская Федерация, Краснодарский край, Ейский муниципальный район, Александровское сельское поселение, с. Александровка, ул. Железнодорожная, земельный участок №20
415	23:08:0304002:120	край Краснодарский, р-н Ейский, с/о Александровский, с. Александровка, ул. Железнодорожная, дом 22
416	23:08:0304002:122	край Краснодарский, р-н Ейский, с/о Александровский, с. Александровка, ул. Железнодорожная, дом 24
417	23:08:0304002:124	Краснодарский край, р-н Ейский, с/о Александровский, с. Александровка, ул. Железнодорожная, 26
418	23:08:0304002:55	край Краснодарский, р-н Ейский, с/о Александровский, с. Александровка, ул. Гагарина, 14
419	23:08:0304002:126	край Краснодарский, р-н Ейский, с/о Александровский, с. Александровка, ул. Железнодорожная, 30
420	23:08:0304002:279	Краснодарский край, р-н Ейский, с. Александровка, ул. Восточная, 2, угловой по улице Железнодорожной, 34 (условный)
421	23:08:0304002:238	-
422	23:08:0305001:2	-
423	23:08:0304002:1142	Российская Федерация, Краснодарский край, Ейский муниципальный район, Александровское сельское поселение, с. Александровка, ул. Гагарина, з/у 1
424	23:08:0304002:84	Краснодарский край, р-н Ейский, с/о Александровский, с. Александровка, ул. Гагарина, 3
425	23:08:0304002:105	Краснодарский край, р-н Ейский, с/о Александровский, с. Александровка, ул. Гагарина, 5
426	23:08:0304002:1123	Российская Федерация, Краснодарский край, Ейский муниципальный район, Александровское сельское поселение, село Александровка, улица Гагарина, земельный участок 7
427	23:08:0304002:1124	Российская Федерация, Краснодарский край, Ейский муниципальный район, Александровское сельское поселение, село Александровка, улица Гагарина, земельный участок 7А
428	23:08:0304002:112	край Краснодарский, р-н Ейский, с/о Александровский, с. Александровка, ул. Гагарина, 9
429	23:08:0304002:52	край Краснодарский, р-н Ейский, с/о Александровский, с. Александровка, ул. Гагарина, дом 13
430	23:08:0304002:58	край Краснодарский, р-н Ейский, с/о Александровский, с. Александровка, ул. Гагарина, 15а
431	23:08:0304002:63	край Краснодарский, р-н Ейский, с/о Александровский, с. Александровка, ул. Гагарина, дом 19
432	23:08:0304002:68	край Краснодарский, р-н Ейский, с/о Александровский, с. Александровка, ул. Гагарина, 21
433	23:08:0304002:25	край Краснодарский, р-н Ейский, с/о Александровский, с. Александровка, ул. Гагарина, дом 21 а
434	23:08:0304002:648	Краснодарский край, р-н Ейский, с/о Александровский, с.

		Александровка, ул. Гагарина, 23
435	23:08:0304002:74	край Краснодарский, р-н Ейский, с/о Александровский, с. Александровка, ул. Гагарина, дом 25
436	23:08:0304002:714	Российская Федерация, Краснодарский край, Ейский муниципальный район, Александровское сельское поселение, село Александровка, улица Гагарина, земельный участок № 27
437	23:08:0304002:713	Российская Федерация, Краснодарский край, Ейский муниципальный район, Александровское сельское поселение, село Александровка, улица Гагарина, земельный участок №27А
438	23:08:0304002:83	край Краснодарский, р-н Ейский, с/о Александровский, с. Александровка, ул. Гагарина, дом 29
439	23:08:0304002:292	Краснодарский край, Ейский район, с/п Александровское, с. Александровка, ул. Гагарина, 29 "а"
440	23:08:0304002:293	край Краснодарский, р-н Ейский, с/о Александровский, с. Александровка, ул. Гагарина, 31
441	23:08:0304002:1041	Российская Федерация, Краснодарский край, Ейский муниципальный район, Александровское сельское поселение, село Александровка, ул. Восточная, земельный участок 44Б
442	23:08:0304002:710	р-н Ейский, с. Александровка, ул. Восточная, д. 44а
443	23:08:0304001:306	Краснодарский край, Ейский район, с/о Александровский, с. Александровка, ул. Восточная, 48
444	23:08:0304002:280	край Краснодарский, р-н Ейский, с/о Александровский, с. Александровка, ул. Восточная, 50
445	23:08:0304001:309	край Краснодарский, р-н Ейский, с/о Александровский, с. Александровка, ул. Восточная, 52
446	23:08:0304002:241	край Краснодарский, р-н Ейский, с/о Александровский, с. Александровка, ул. Восточная, дом 54
447	23:08:0304001:311	край Краснодарский, р-н Ейский, с/о Александровский, с. Александровка, ул. Восточная, дом 56
448	23:08:0304001:312	край Краснодарский, р-н Ейский, с/о Александровский, с. Александровка, ул. Восточная, дом 58
449	23:08:0304001:314	край Краснодарский, р-н Ейский, с/о Александровский, с. Александровка, ул. Восточная, дом 60
450	23:08:0304002:644	Российская Федерация, Краснодарский край, Ейский район, Александровский сельский округ, село Александровка, улица Восточная, 66
451	23:08:0304002:6	край Краснодарский, р-н Ейский, с/о Александровский, с. Александровка, ул. Гагарина, 42
452	23:08:0304002:98	Краснодарский край, р-н Ейский, с/о Александровский, с. Александровка, ул. Гагарина, 38
453	23:08:0304002:94	Краснодарский край, р-н Ейский, с/о Александровский, с. Александровка, ул. Гагарина, 34
454	23:08:0304002:12	край Краснодарский, р-н Ейский, с. Александровка, ул. Гагарина, 32
455	23:08:0304002:86	край Краснодарский, р-н Ейский, с/о Александровский, с. Александровка, ул. Гагарина, 30
456	23:08:0304002:80	край Краснодарский, р-н Ейский, с/о Александровский, с. Александровка, ул. Гагарина, 28
457	23:08:0304002:75	край Краснодарский, р-н Ейский, с/о Александровский, с. Александровка, ул. Гагарина, 26
458	23:08:0304002:1130	Российская Федерация, Краснодарский край, Ейский муниципальный район, Александровское сельское поселение, село Александровка, улица Гагарина, земельный участок 33
459	23:08:0304002:1129	Российская Федерация, Краснодарский край, Ейский муниципальный район, Александровское сельское поселение, село

		Александровка, улица Гагарина, земельный участок 33А
460	23:08:0304002:95	край Краснодарский, р-н Ейский, с/о Александровский, с. Александровка, ул. Гагарина, 35
461	23:08:0304002:97	край Краснодарский, р-н Ейский, с/о Александровский, с. Александровка, ул. Гагарина, 37
462	23:08:0304002:99	край Краснодарский, р-н Ейский, с/о Александровский, с. Александровка, ул. Гагарина, №39
463	23:08:0304002:101	край Краснодарский, р-н Ейский, с/о Александровский, с. Александровка, ул. Гагарина, дом 41
464	23:08:0304002:13	край Краснодарский, р-н Ейский, с/о Александровский, с. Александровка, ул. Гагарина, дом 43
465	23:08:0304002:103	край Краснодарский, р-н Ейский, с/о Александровский, с. Александровка, ул. Гагарина, 47
466	23:08:0304002:104	край Краснодарский, р-н Ейский, с/о Александровский, с. Александровка, ул. Гагарина, дом 49
467	23:08:0304002:106	край Краснодарский, р-н Ейский, с/о Александровский, с. Александровка, ул. Гагарина, дом 51
468	23:08:0304002:729	Российская Федерация, Краснодарский край, Ейский муниципальный район, сельское поселение Александровское, село Александровка, ул. Гагарина, 53
469	23:08:0302001:184	-
470	23:08:0302001:4	край Краснодарский, р-н Ейский, вдоль автодороги "Ейск- Краснодар"
471	23:08:0302001:818	Краснодарский край, р-н. Ейский, с/о. Александровский, п. Садовый, ул. Железнодорожная, д. 13
472	23:08:0302001:19	край Краснодарский, р-н Ейский, с/о Александровский, п. Садовый, ул. Молодёжная, дом 13
473	23:08:0302001:764	р-н Ейский, п Садовый, ул Молодежная, уч 9Б
474	23:08:0302001:310	Краснодарский край, р-н Ейский, с/о Александровский, п. Садовый, ул. Молодежная, 9 "а"
475	23:08:0302001:794	р-н Ейский, с/о Александровский, п Садовый, ул Молодежная, д 9
476	23:08:0302001:306	Краснодарский край, р-н Ейский, Александровское с/о, п. Садовый, ул. Молодежная, 7
477	23:08:0302001:17	край Краснодарский, р-н Ейский, с/о Александровский, п. Садовый, ул. Молодёжная, дом 5
478	23:08:0302001:181	край Краснодарский, р-н Ейский, с/о Александровский, п. Садовый, ул. Молодёжная, 3
479	23:08:0302001:325	Краснодарский край, р-н Ейский, с/о Александровский, п. Садовый, ул. Молодежная, 1