
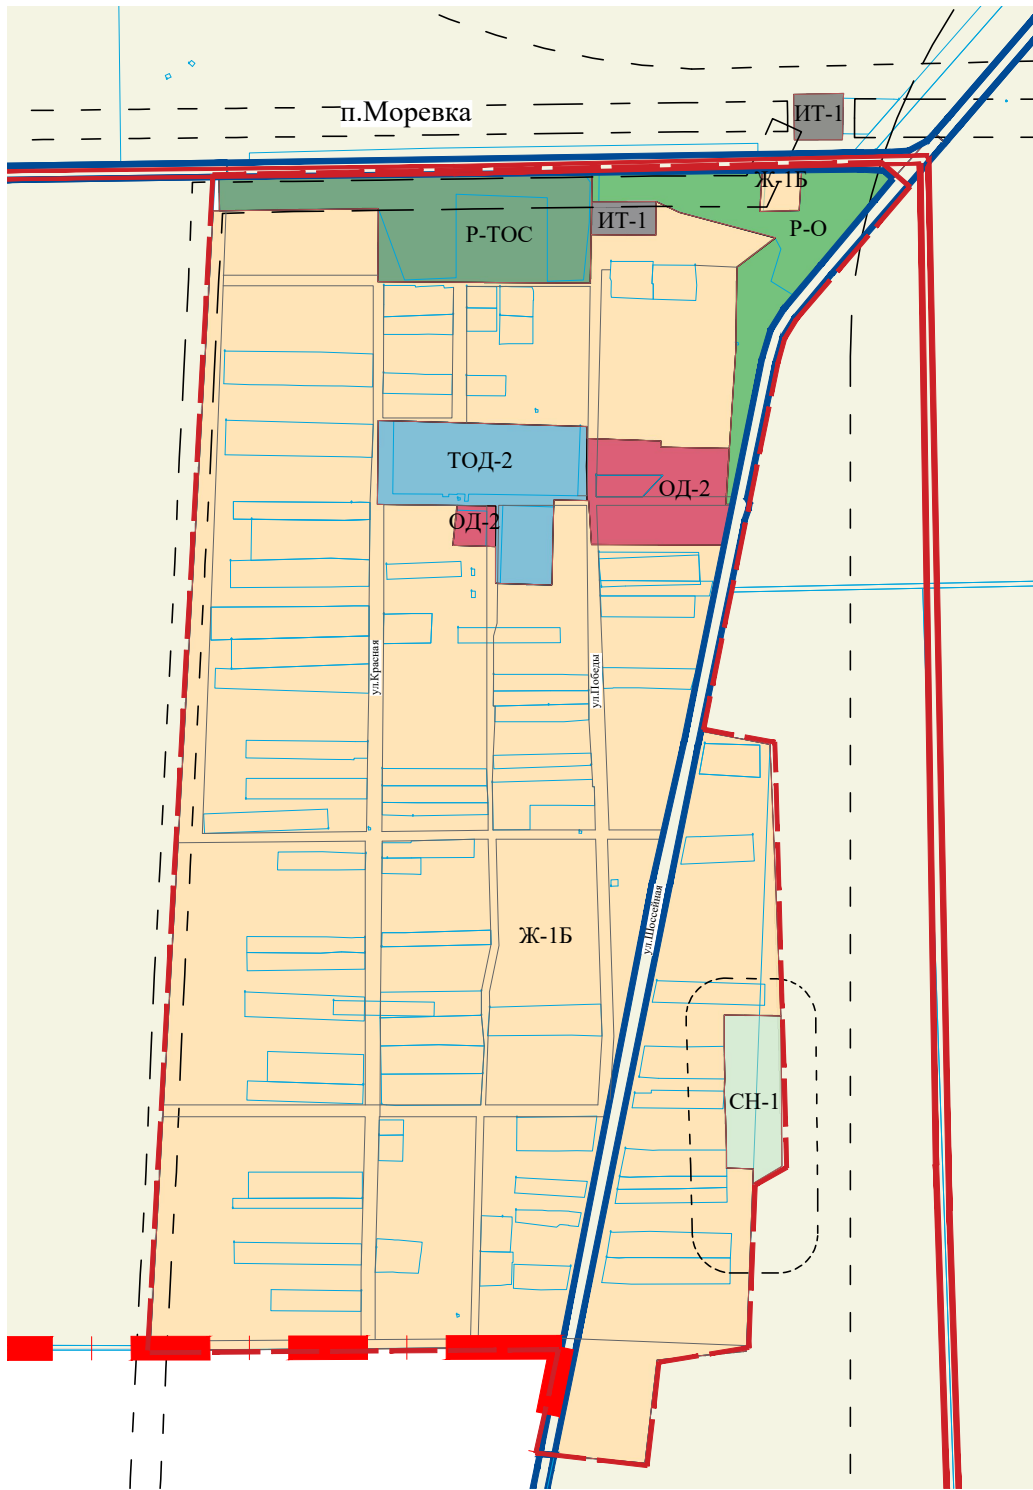
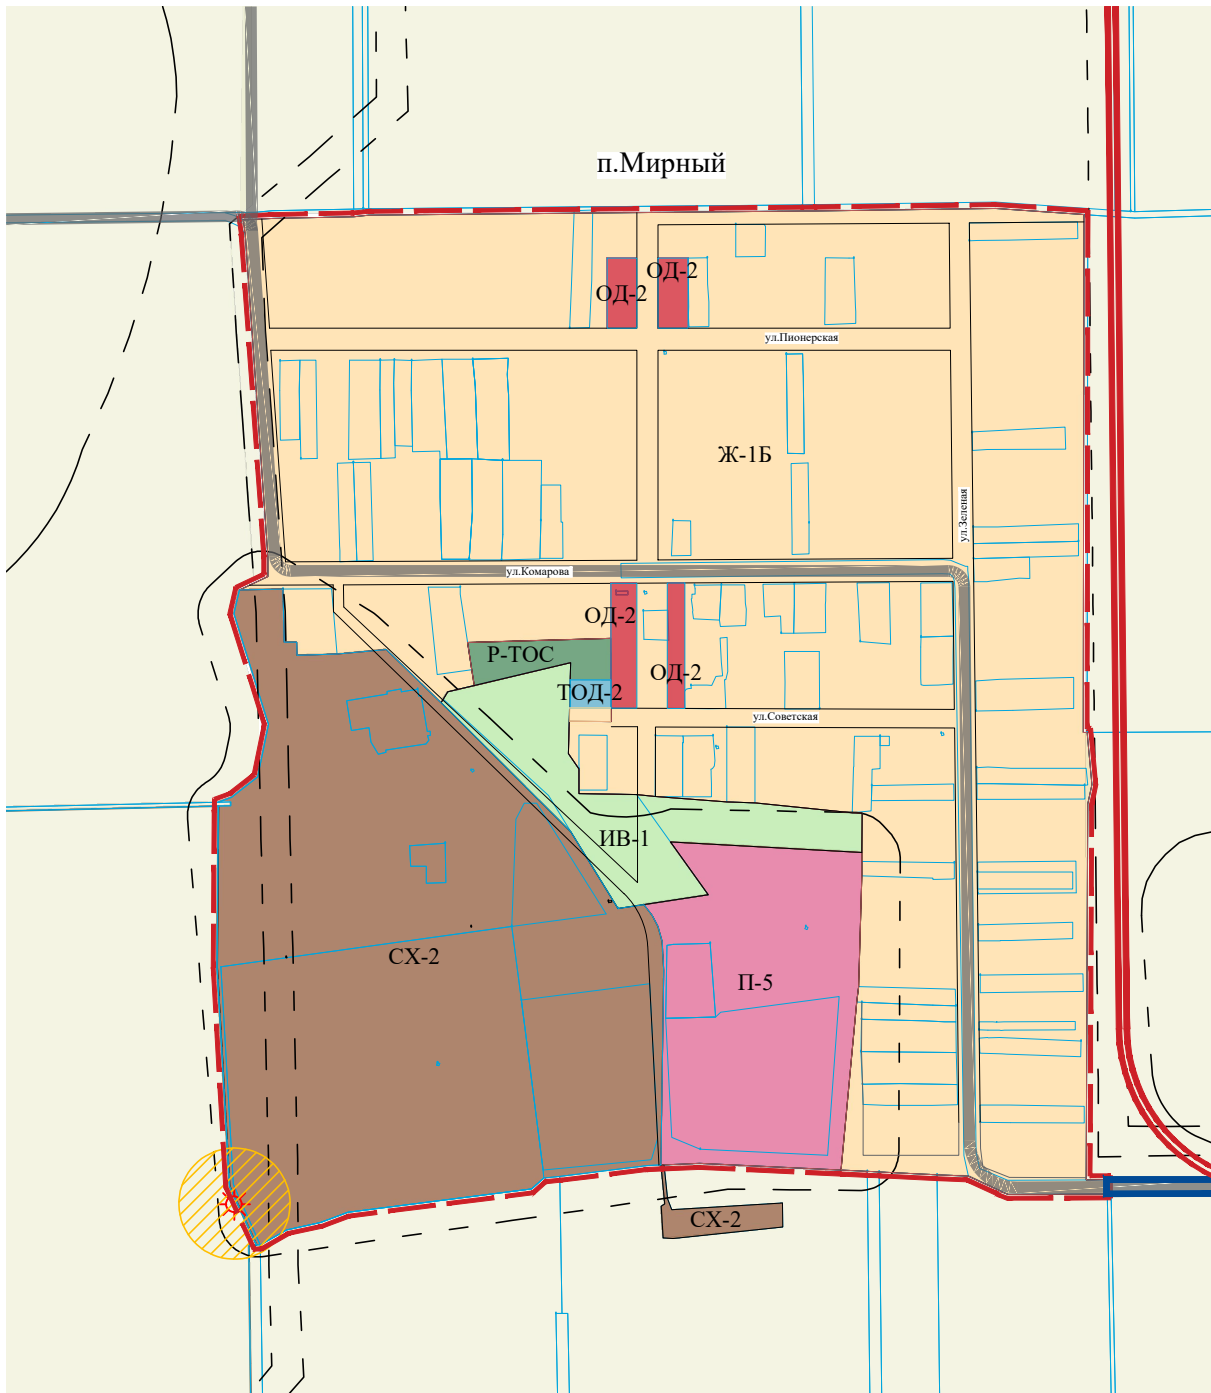



Карта градостроительного зонирования территории п.Мирный, п.Моревка Моревского сельского поселения Ейского района.Карта зон с особыми условиями использования территории (совмещено на одной карте) б/м

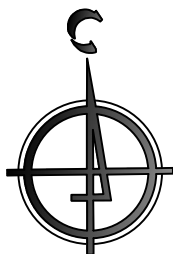

						02-20/139-2020			ПЗиЗ			
						Правила землепользования и застройки территории Моревского сельского поселения Ейского района Краснодарского края						
Изм.	Кол.уч	Лист	№док.	Подпись	Дата	Внесение изменений в Правила землепользования и застройки территории Моревского сельского поселения Ейского района Краснодарского края, утвержденные решением Совета муниципального образования Ейский район от 24 декабря 2014 года № 293			Стадия	Лист	Листов	
ГАП		Саенко							РП	2		
Разраб.		Григорьева										
Н.контр.		Саенко										
						Карта градостроительного зонирования территории п.Мирный, п.Моревка Моревского сельского поселения Ейского района.Карта зон с особыми условиями использования территории (совмещено на одной карте) б/м			 МУП МО Ейский район «ЦГАиЗ»			