


Карта градостроительного зонирования территории Моревского сельского поселения Ейского района.
 Карта зон с особыми условиями использования территории (совмещено на одной карте) б/м

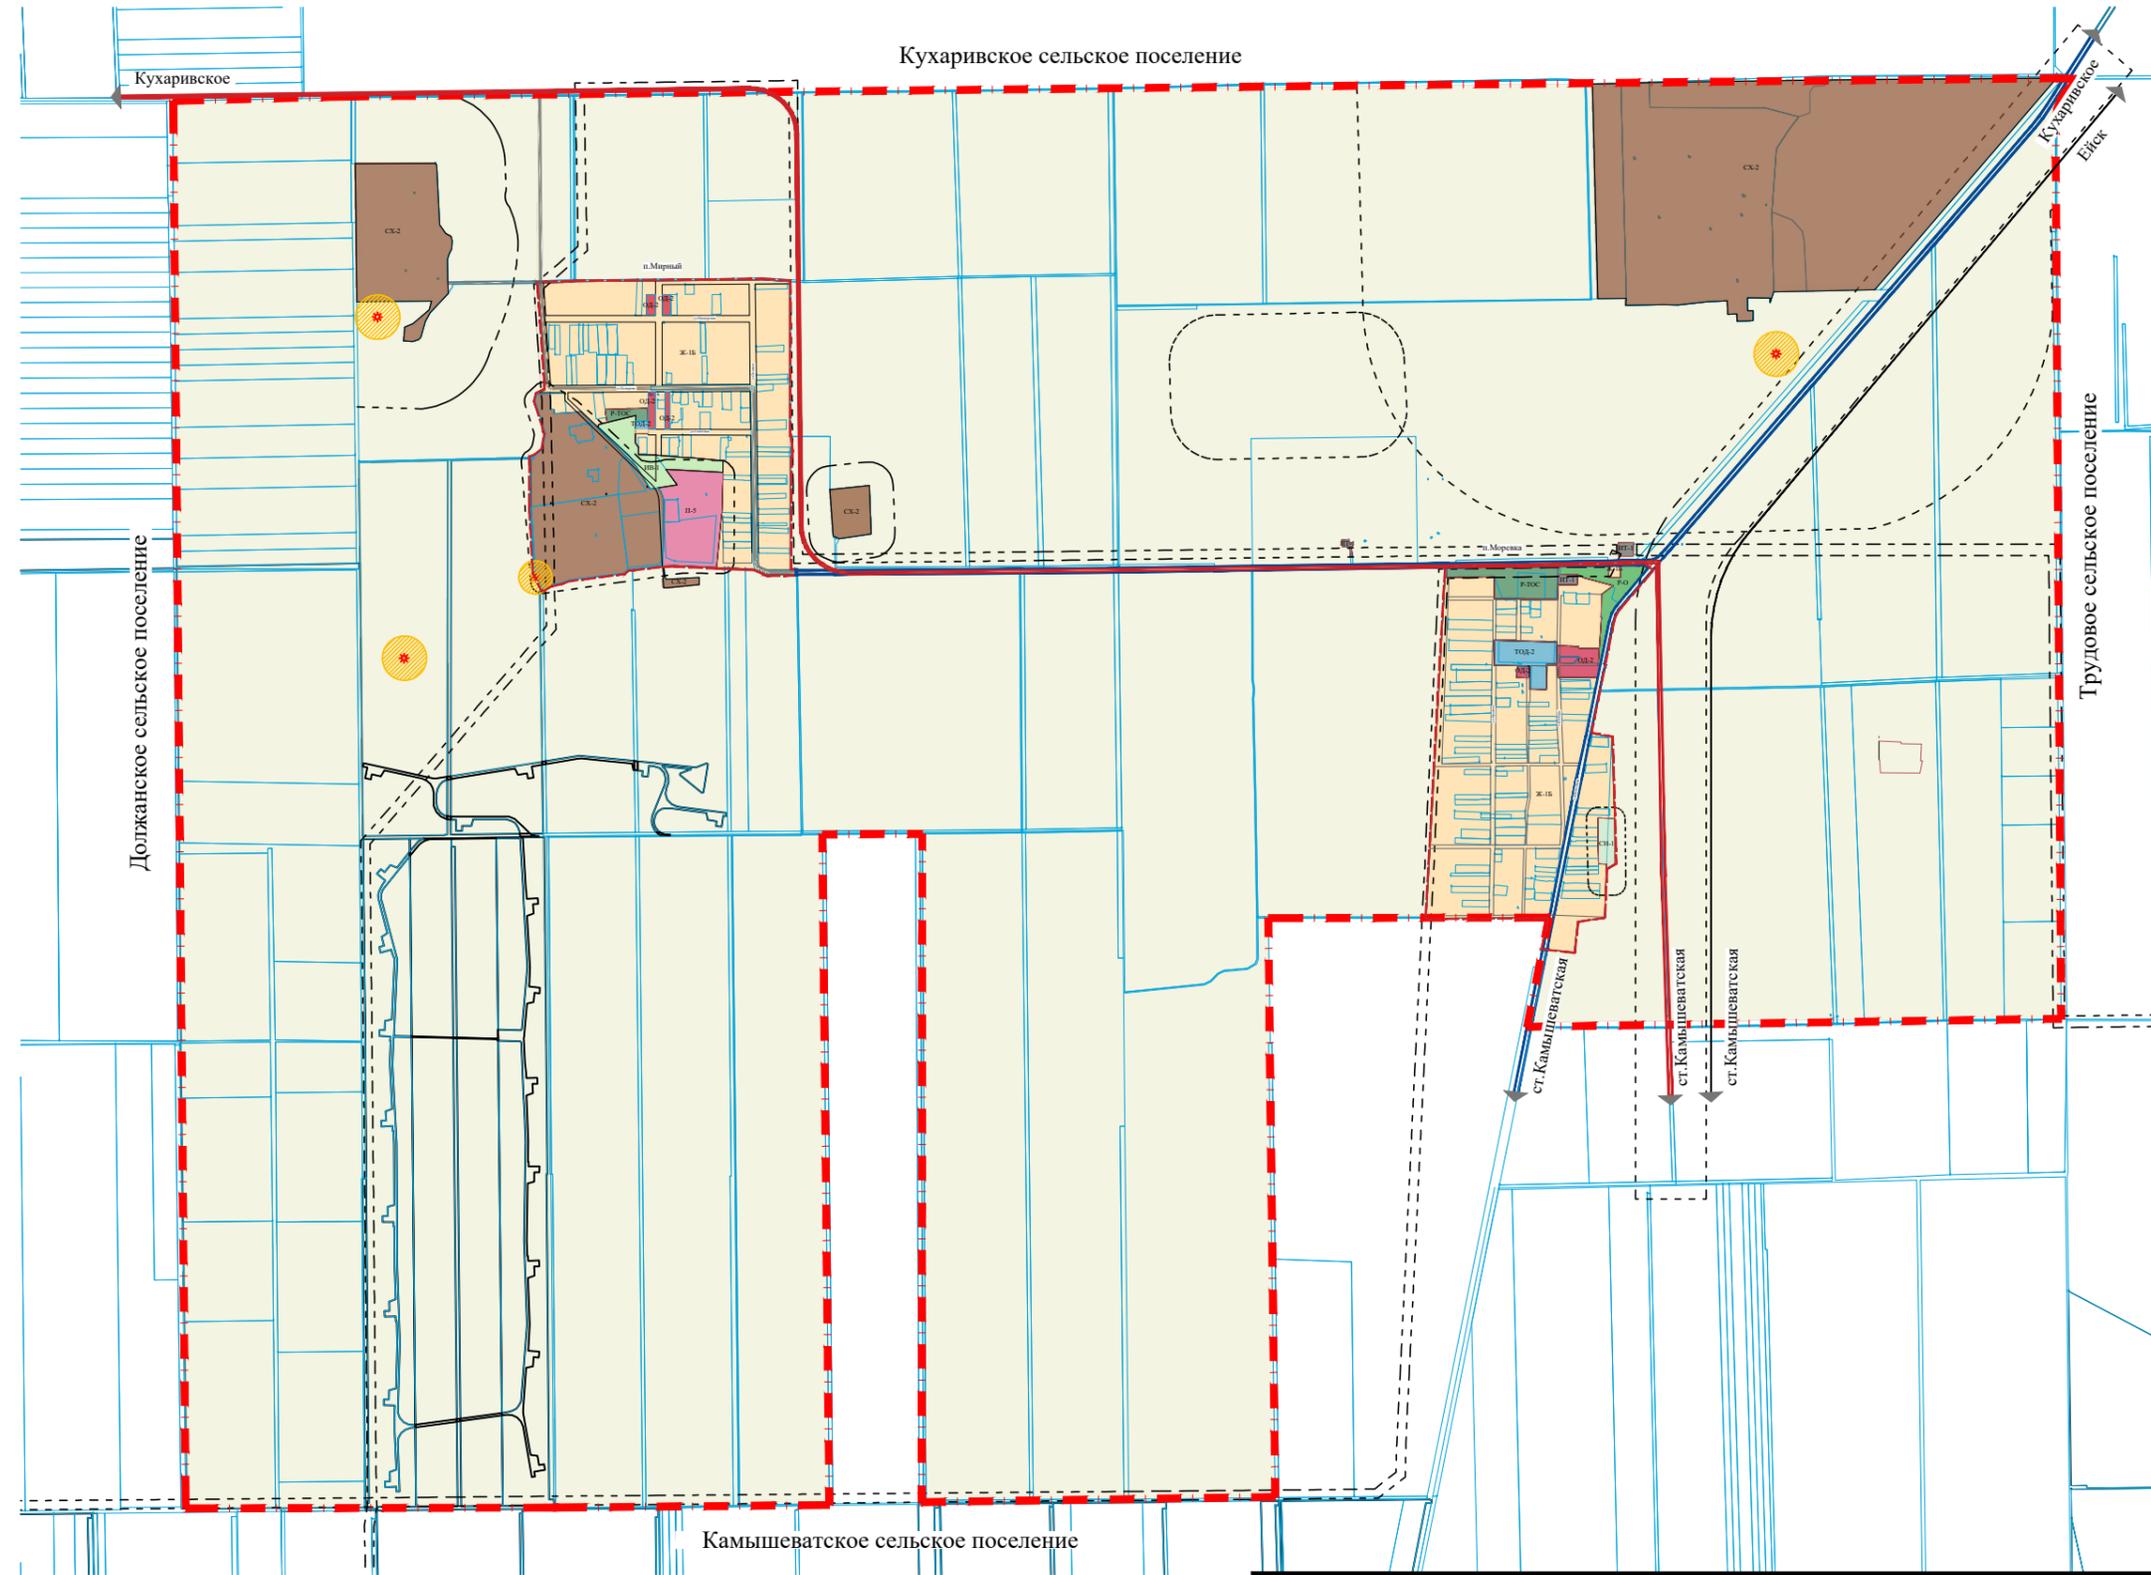

						02-20/139-2020			ПЗиЗ		
						Правила землепользования и застройки территории Моревского сельского поселения Ейского района Краснодарского края					
Изм.	Кол.уч.	Лист	№ док.	Подпись	Дата	Внесение изменений в Правила землепользования и застройки территории Моревского сельского поселения Ейского района Краснодарского края, утвержденные решением Совета муниципального образования Ейский район от 24 декабря 2014 года № 293			Стадия	Лист	Листов
ГАП		Саенко							РП	1	
Разраб.		Григорьева									
Н.контр.		Саенко				Карта градостроительного зонирования территории Моревского сельского поселения Ейского района. Карта зон с особыми условиями использования территории (совмещено на одной карте) б/м			МУП МО Ейский район «ЦГАиЗ»		