


ПРИЛОЖЕНИЕ № 1
к распоряжению администрации
муниципального образования
Ейский район
от 11.08.2022 года № 323-р

«ПРИЛОЖЕНИЕ № 2
к распоряжению администрации
муниципального образования
Ейский район
от 20.01.2022 г. № 11-р
(в редакции распоряжения
администрации муниципального
образования Ейский район
от 11.08.2022 года № 323-р)

СХЕМА
размещения торговых мест на территории,
прилегающей к Центральному стадиону
по улице Портовая Аллея, 8

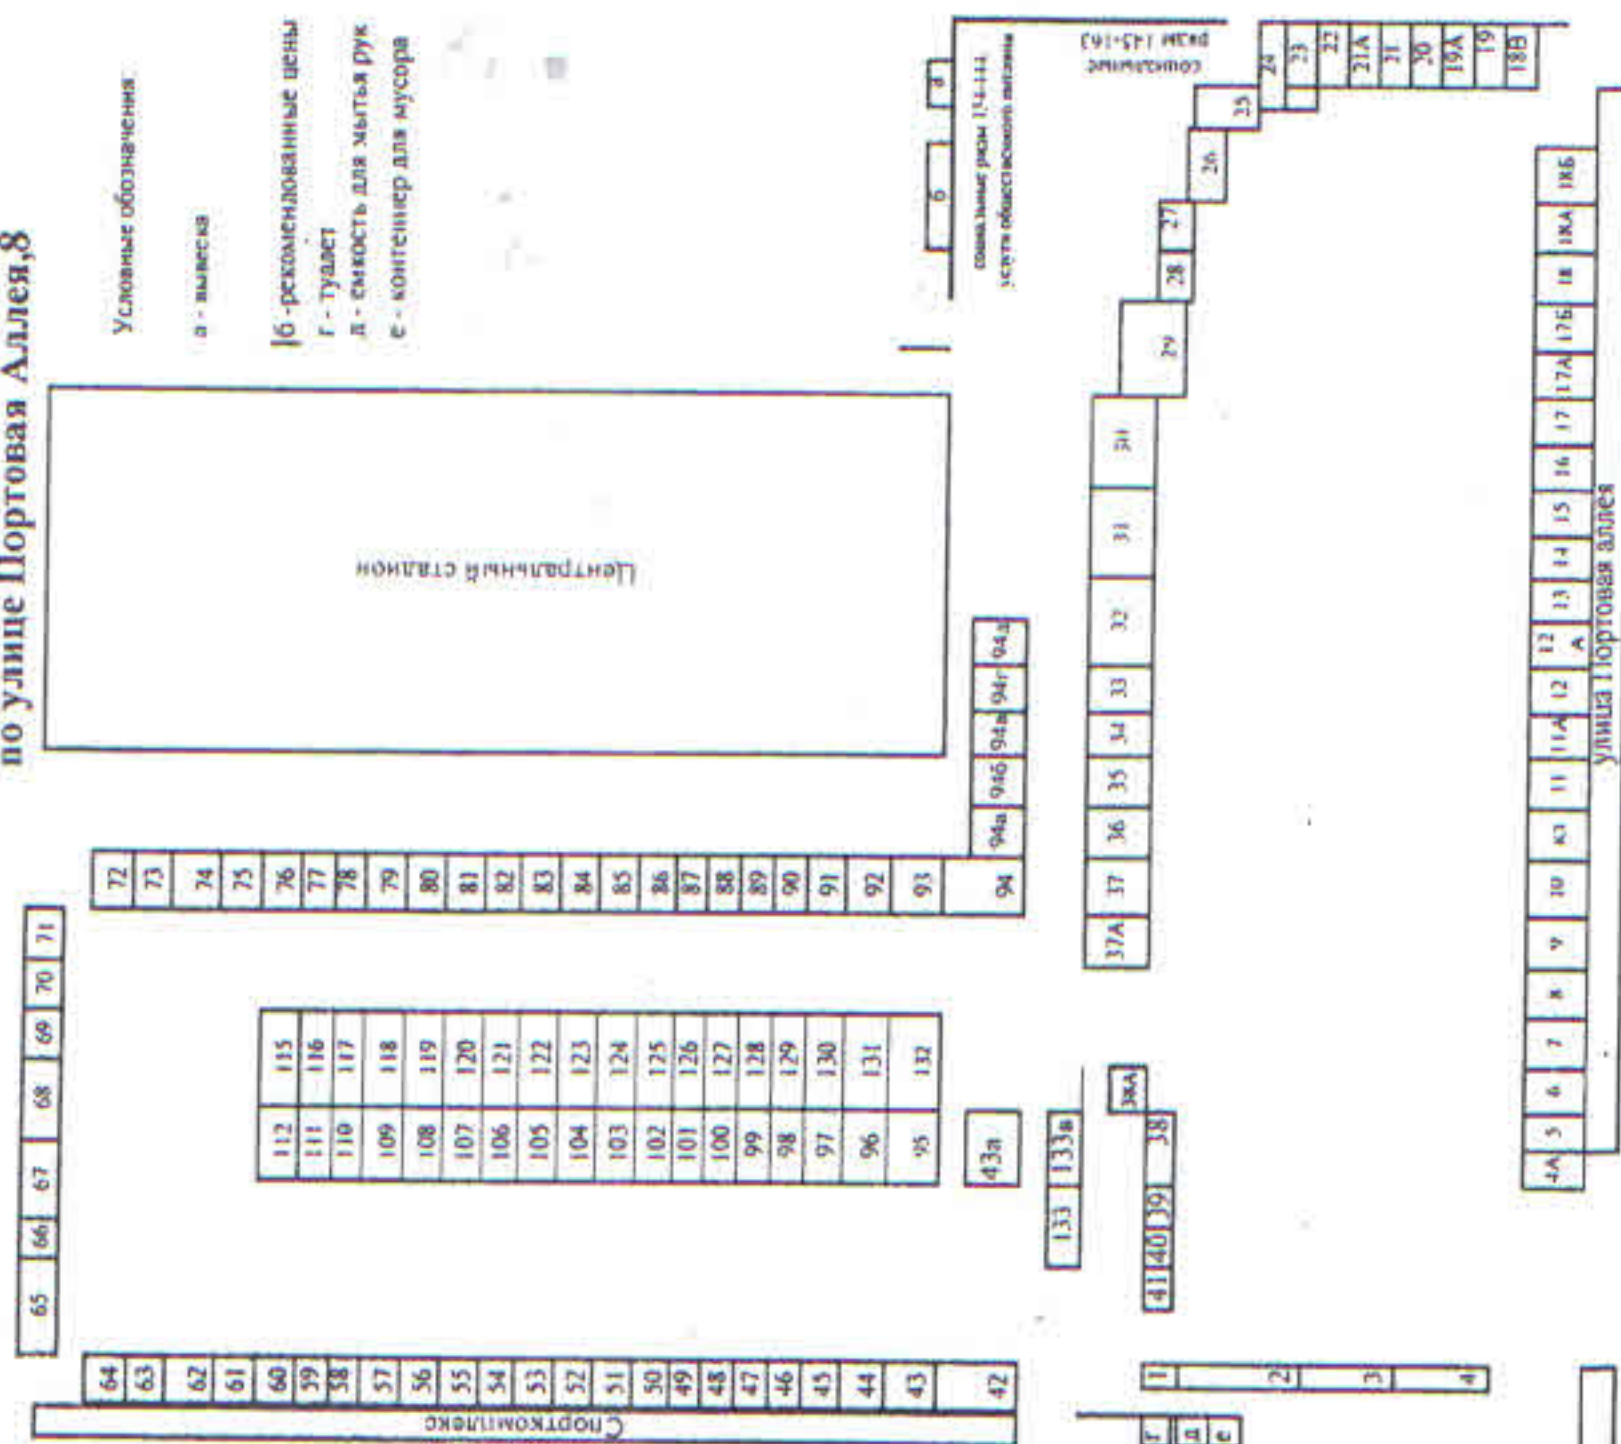

Заместитель главы муниципального
образования Ейский район, начальник
управления сельского хозяйства


».

ПРИЛОЖЕНИЕ № 2
к распоряжению администрации
муниципального образования
Ейский район
от 11.08.2022 года № 323-р

«ПРИЛОЖЕНИЕ № 4
к распоряжению администрации
муниципального образования
Ейский район
от 20.01.2022 г. № 11-р
(в редакции распоряжения
администрации муниципального
образования Ейский район
от 11.08.2022 года № 323-р)

СХЕМА

размещения торговых мест на площадке
в торце здания по адресу:
г. Ейск, ул. Красная, 59/5

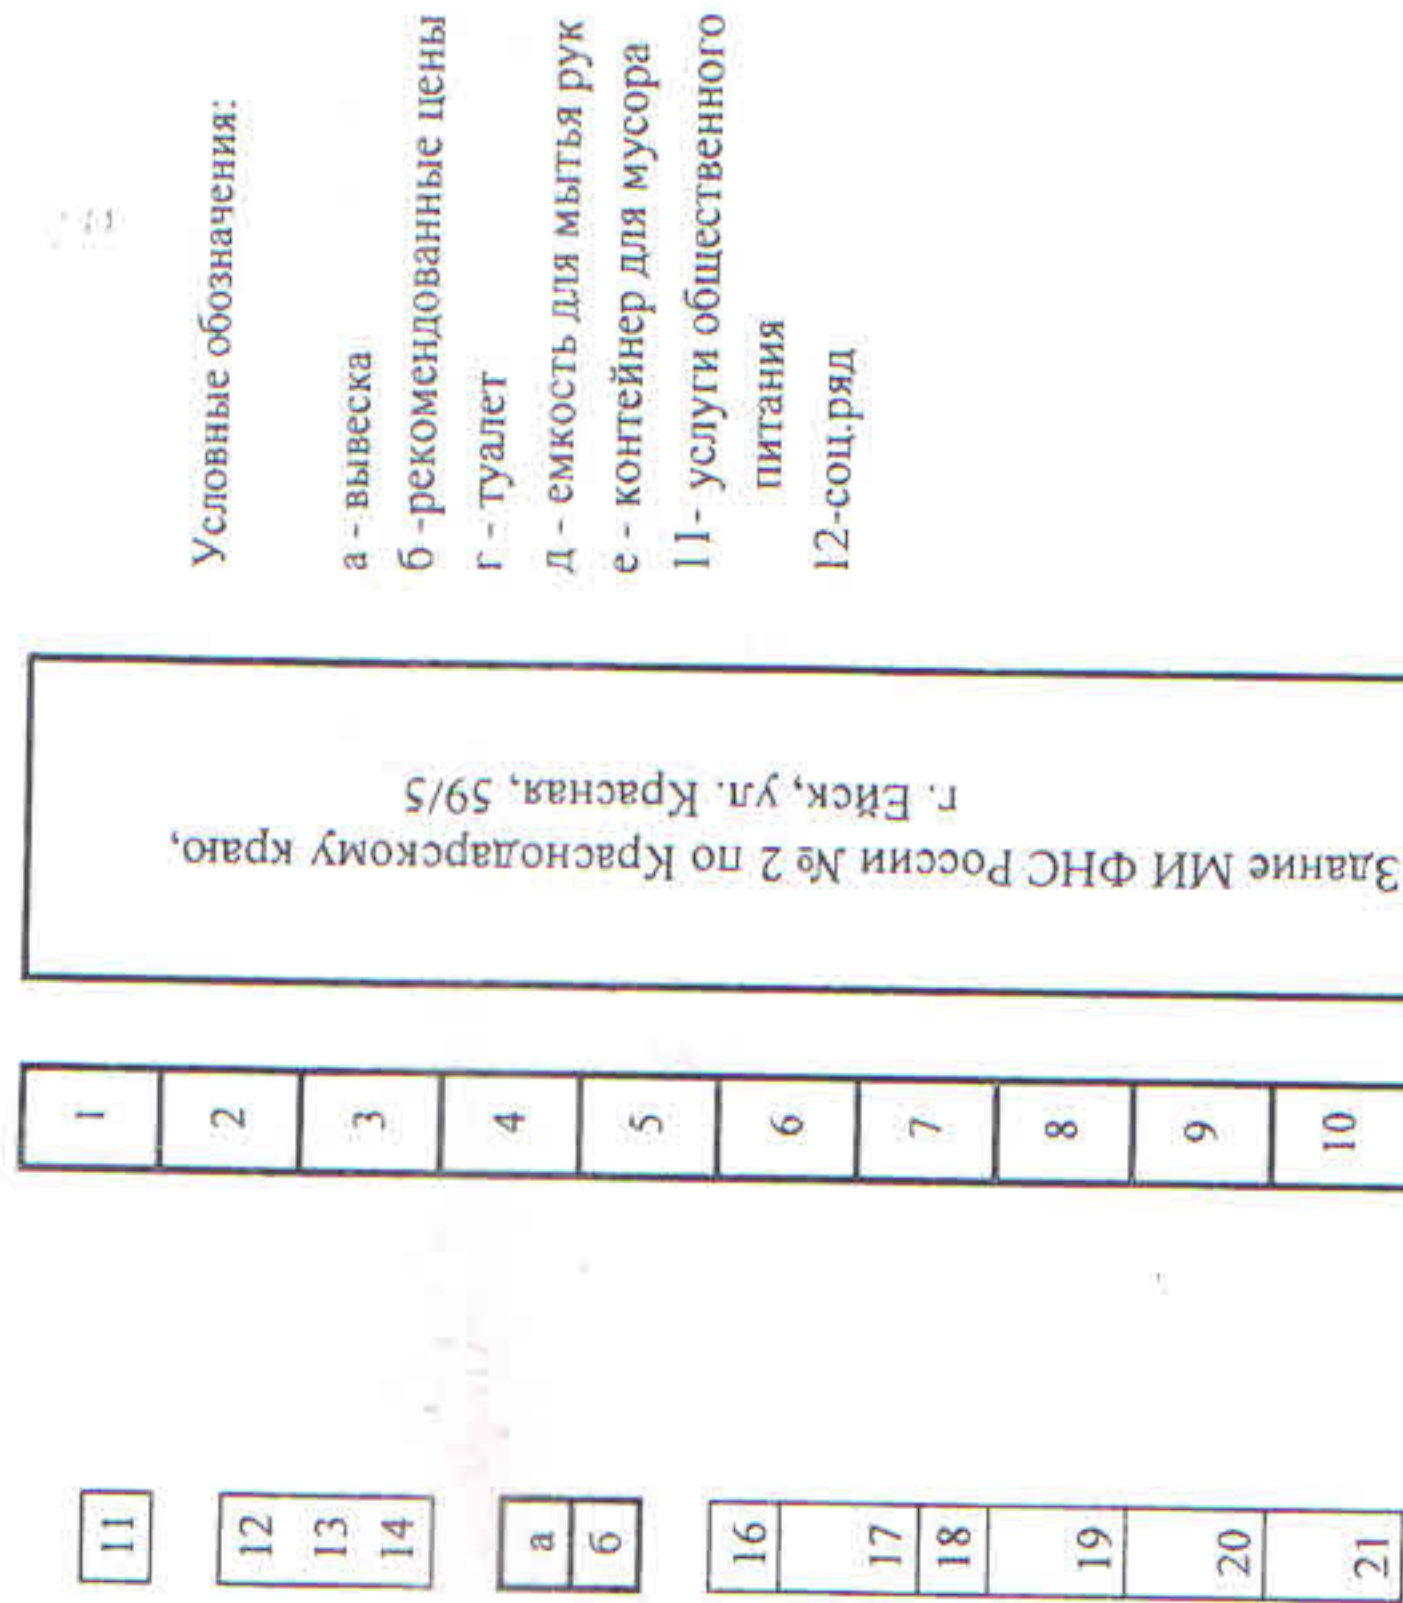

е г д

Заместитель главы муниципального
образования Ейский район, начальник
управления сельского хозяйства

».