
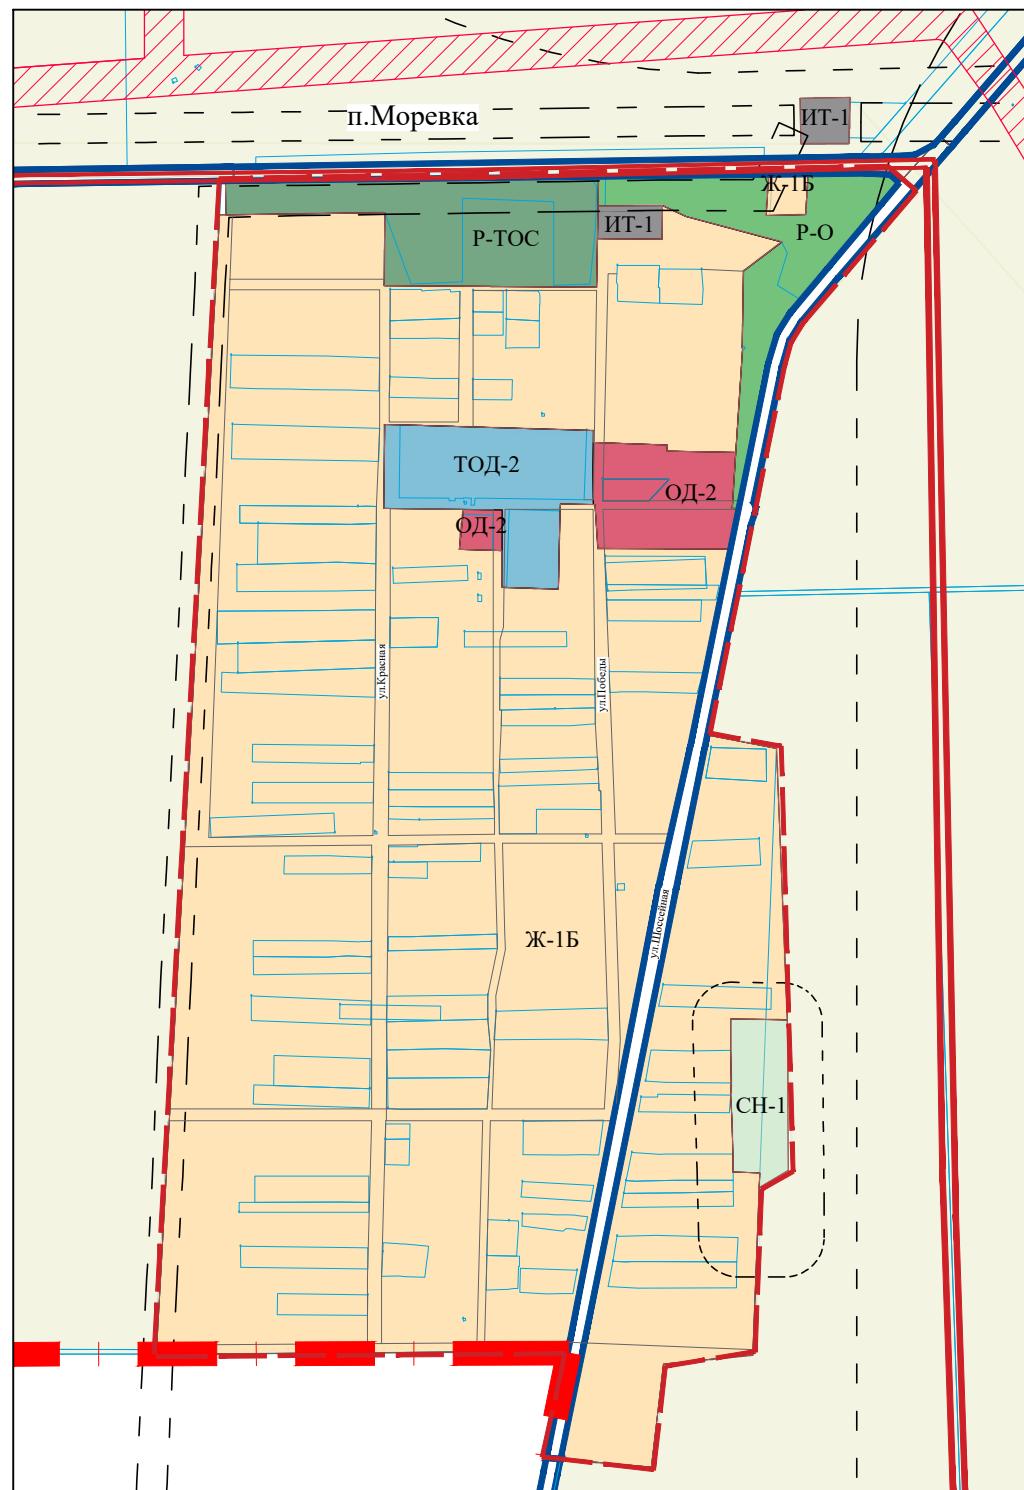


Карта градостроительного зонирования территории п.Мирный, п.Моревка Моревского сельского поселения Ейского района.Карта зон с особыми условиями использования территории (совмещено на одной карте) б/м

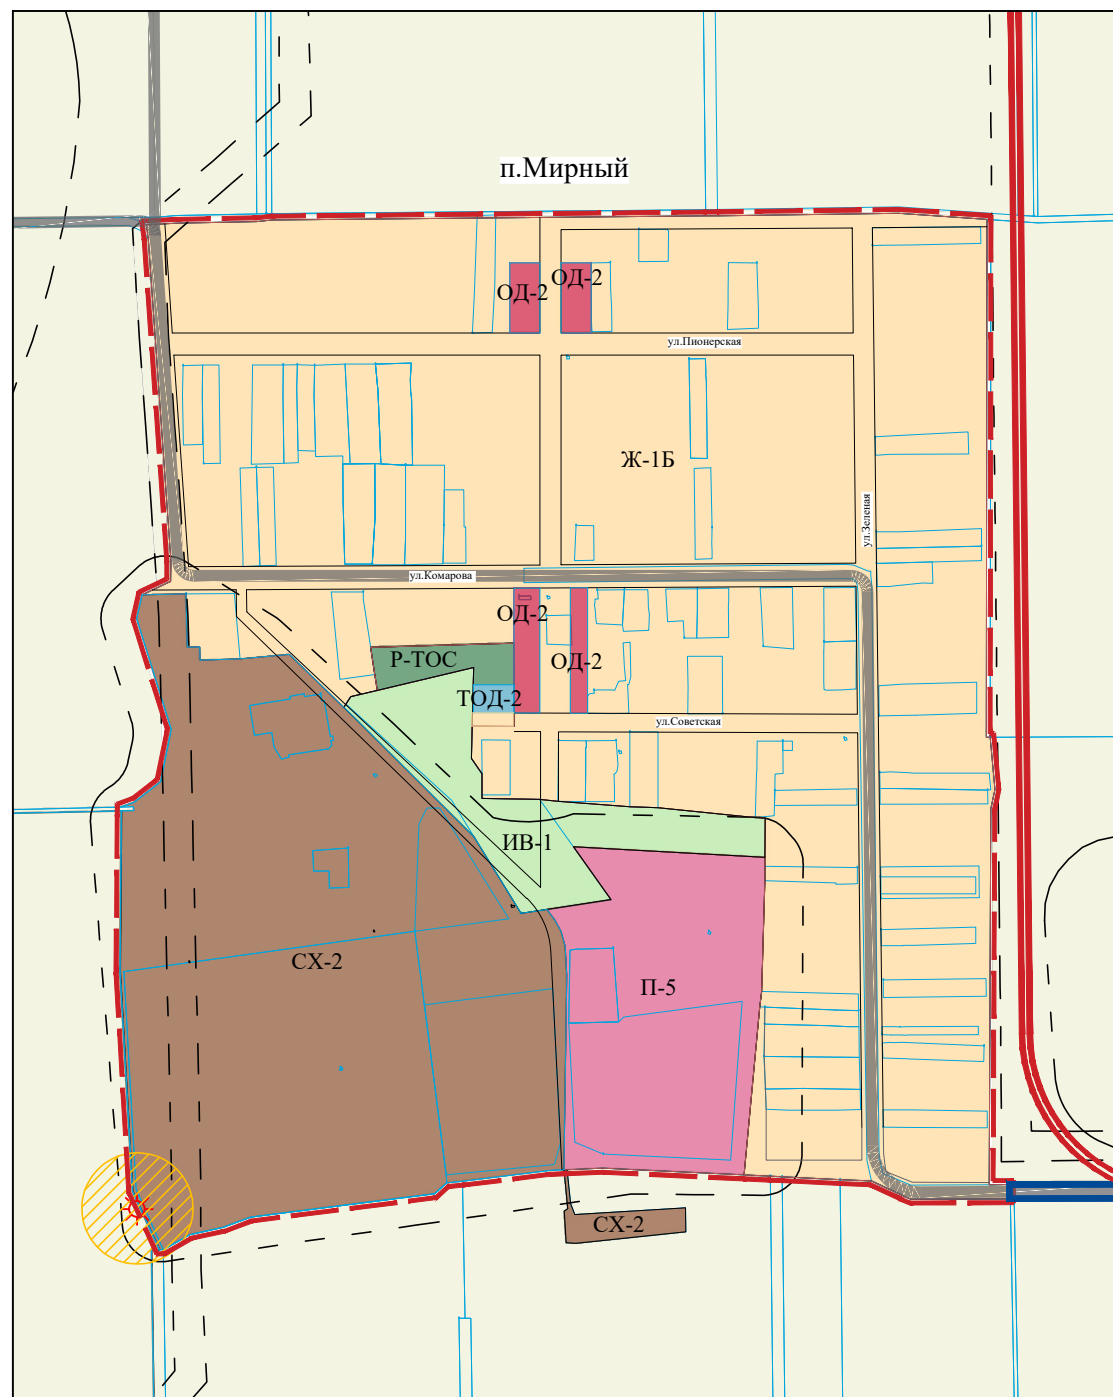

Условные обозначения

	Граница населенного пункта
	Границы земельных участков
	Автомобильная дорога регионального и межмуниципального значения
	Автомобильная дорога местного значения
	Памятники археологии

Территориальные зоны

Жилые зоны	
Ж-1Б	Зона застройки индивидуальными жилыми домами с содержанием домашнего скота и птицы
Общественно-деловые зоны	
ОД-2	Зона делового, общественного и коммерческого назначения местного значения
	Специальные обслуживающие и деловые зоны для объектов с большими земельными участками
ТОД-2	Зона объектов образования и научных комплексов
Производственные зоны	
П-5	Зона предприятий, производств и объектов V класса опасности СЗЗ-50 м
	Зона инженерной и транспортной инфраструктур
ИТ-1	Зона инженерной инфраструктуры
Зоны сельскохозяйственного использования	
СХ-2	Зона объектов сельскохозяйственного назначения
Зоны рекреационного назначения	
Р-О	Зона озелененных пространств рекреационного назначения
Р-ТОС	Зона объектов туризма, отдыха и спорта
Зоны специального назначения	
СН-1	Зона кладбищ
Иные виды территориальных зон	
ИВ-1	Зона озеленения специального назначения

Зоны с особыми условиями использования территории

	Охранная зона линейных объектов инженерной инфраструктуры
	Памятник археологии с границей временной охранной зоны
	Охранные, санитарно-защитные зоны, зоны санитарной охраны источников питьевого водоснабжения, зоны охраняемых объектов, иные зоны, устанавливаемые в соответствии с законодательством Российской Федерации

02-20/92-2021

Правила землепользования и застройки территории Моревского сельского поселения Ейского района Краснодарского края

Изм.	Кол.уч.	Лист	Подок.	Подпись	Дата	Стадия	Лист	Листов
ГАП		Григорьева						
Разраб.		Набока					2	
Внесение изменений в Правила землепользования и застройки территории Моревского сельского поселения Ейского района Краснодарского края, утвержденные решением Совета муниципального образования Ейский район от 24 декабря 2014 года № 293						МУП МО Ейский район «ЦГАиЗ»		
Карта градостроительного зонирования территории п.Мирный, п.Моревка Моревского сельского поселения Ейского района.Карта зон с особыми условиями использования территории (совмещено на одной карте) б/м								