

п. СИМОНОВКА


Чертеж красных линий  
М1:2000

Координаты красных линий

№	Координаты точки		Параметры		Пло- щадь
	у	х	D	l	
Квартал 1					-
1	1324612,45	650627,52	92°31'	410,40 м	
2	1325022,30	650648,99			
3	1325019,57	650875,51	87°73'	226,54 м	
4	1324937,51	650871,27	-	82,18 м	
			-	-	
Квартал 2					19368,33 м <sup>2</sup>
5	1324937,50	650875,27	88°34'	210,90 м	
6	1324932,94	651086,05			
7	1325025,67	651090,75	91°66'	92,85 м	
8	1325028,35	650879,88	87°83'	210,89 м	
			92°17'	90,96 м	
Квартал 3					-
9	1325039,44	651091,45	-	721,50м	
10	1325054,59	650370,11			
Квартал 4					-
11	1325030,21	650370,06	85°97'	226,93 м	
12	1325029,66	650632,87			
13	1324612,45	650602,62	-	418,30 м	

Условные обозначения

- Кадастр
- Проектируемый газопровод
- Место врезки газопровода
- Красная линия

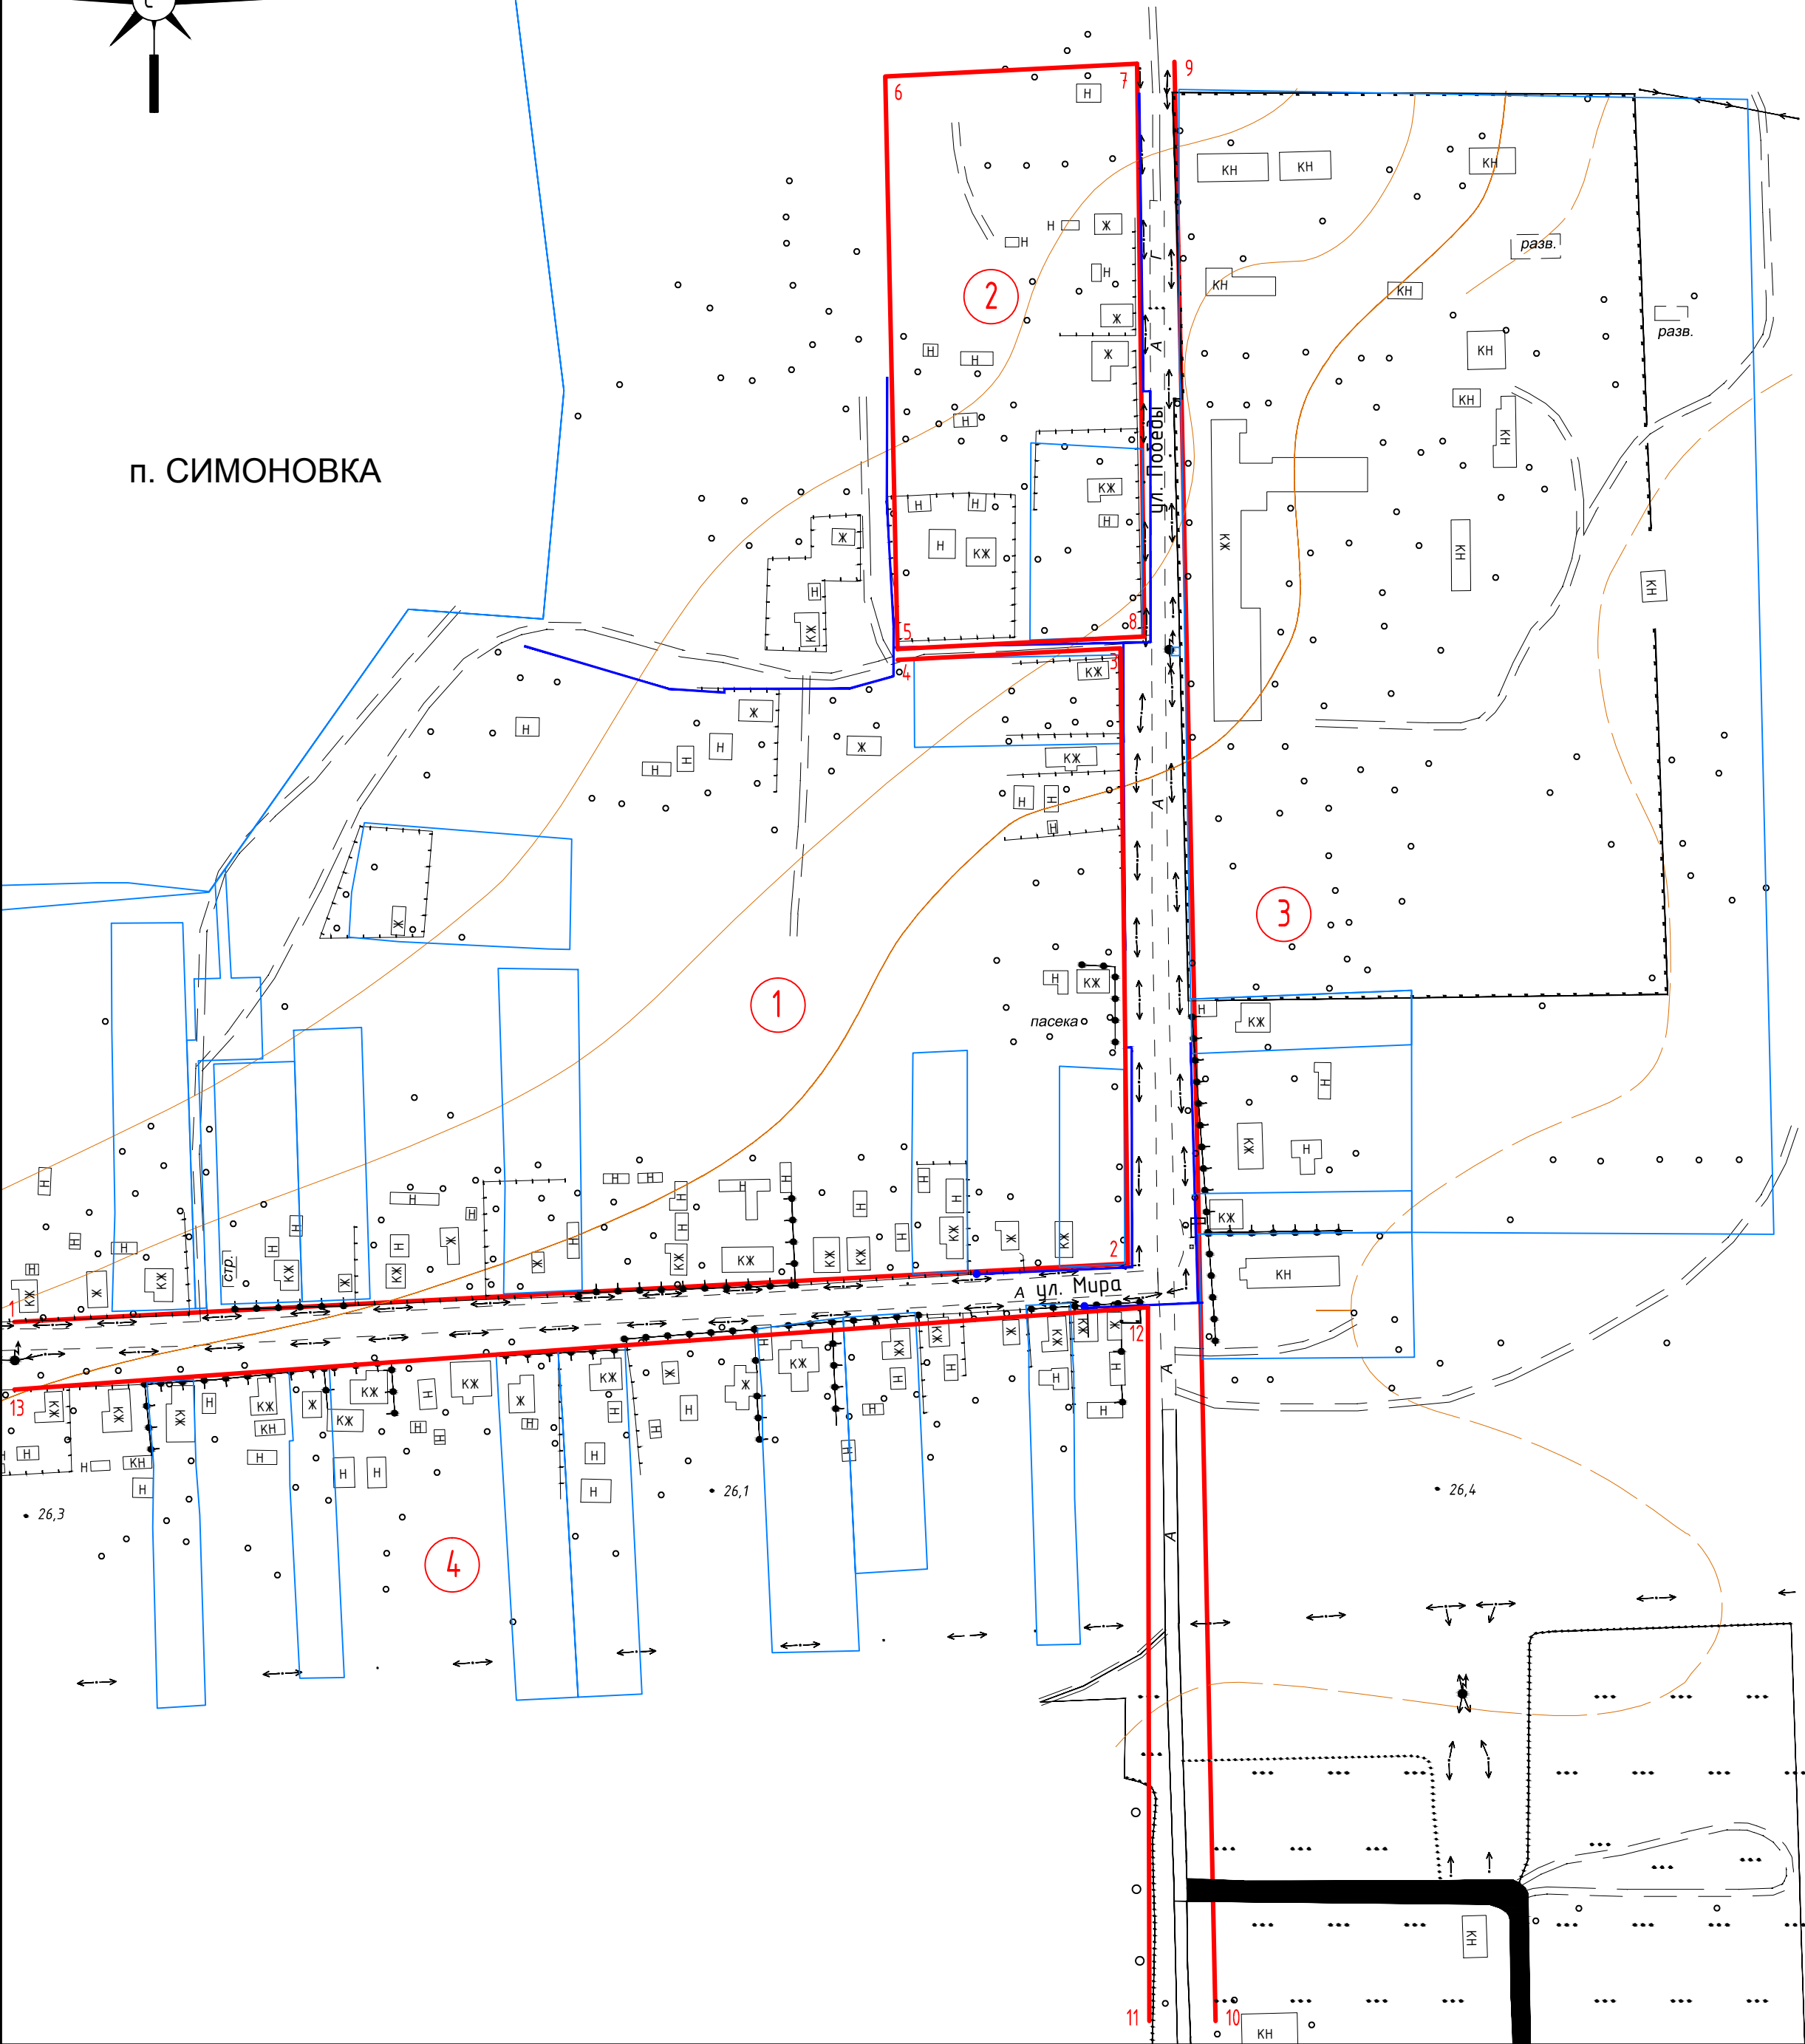

						22-2015			
						Управление жкх и капитального строительства Ейский район			
Изм.	Кол.	Лист	№ док.	Подп.	Дата	Проект планировки территории поселка Симоновка Ейского района Краснодарского края	Стадия	Лист	Листов
Разраб.		Лыфарь Е.							
Проверил		Литвиненко О.А.				Чертеж красных линий М1:2000	МУП муниципального образования Ейский район "Центр градостроительства, архитектуры и землеустройства"		